


**WYŁOT  
Z KANALIZACJI DESZCZOWEJ  
1:50**

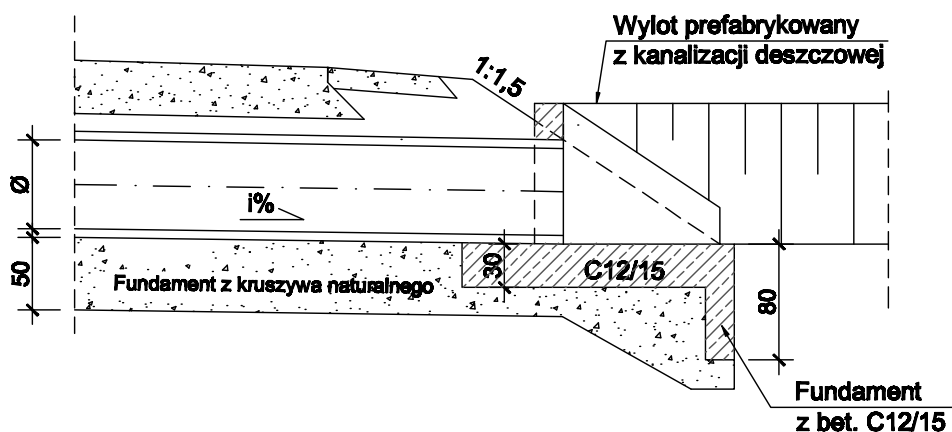

OBIEKT : Przebudowa ulicy Leśna Polana w Skarżysku - Kamiennej	STADIUM : PB
INWESTOR : Gmina Skarżysko - Kamienna ul.Sikorskiego 18 26-110 Skarżysko - Kamienna	BRANŻA: WOD-KAN
Nazwa rysunku: <b>Prefabrykowany wylot z kanalizacji deszczowej</b>	SKALA 1 :20
Projektant, branża wod-kan: Inż. Tomasz Gelazin UPR. PROJ. NR MAZ/0199/POOS/08	RYS. NR 4
Sprawdzający, branża wod-kan: mgr Inż. Ireneusz Onopiuk UPR. PROJ. NR MAZ/0209/POOS/08	WARSZAWA, 06.2023r.