


**WYŁOT  
Z KANALIZACJI DESZCZOWEJ  
1:50**

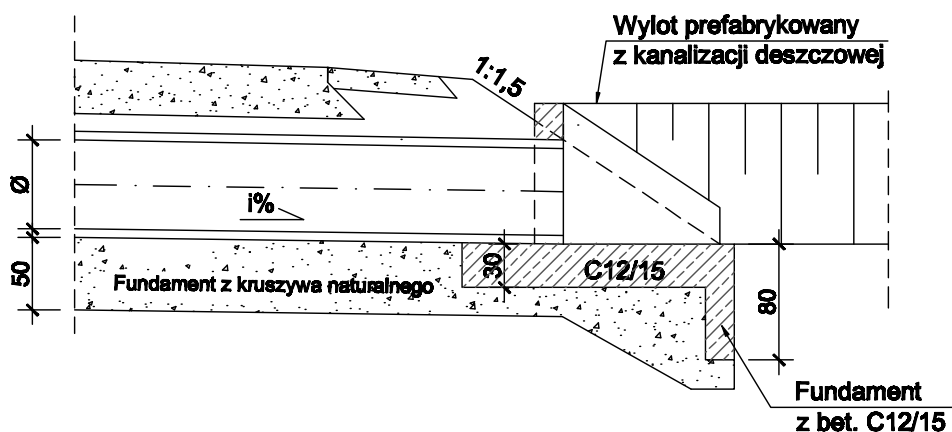

OBIEKT : Przebudowa ulicy Leśna Polana w Skarżysku - Kamiennej	STADIUM : PT
INWESTOR : Gmina Skarżysko - Kamienna ul.Sikorskiego 18 26-110 Skarżysko - Kamienna	BRANŻA: WOD-KAN SKALA 1 :20
Nazwa rysunku: <b>Prefabrykowany wylot z kanalizacji deszczowej</b>	RYS. NR 4 WARSZAWA, 09.2023r.
Projektant, branża wod-kan: Inż. Tomasz Gelazin UPR. PROJ. NR MAZ/0199/POOS/08	
Sprawdzający, branża wod-kan: mgr Inż. Ireneusz Onopiuk UPR. PROJ. NR MAZ/0209/POOS/08	