


Przekrój poprzeczny kanału Ø 300

SKALA 1:20

Konstrukcja nawierzchni drogi

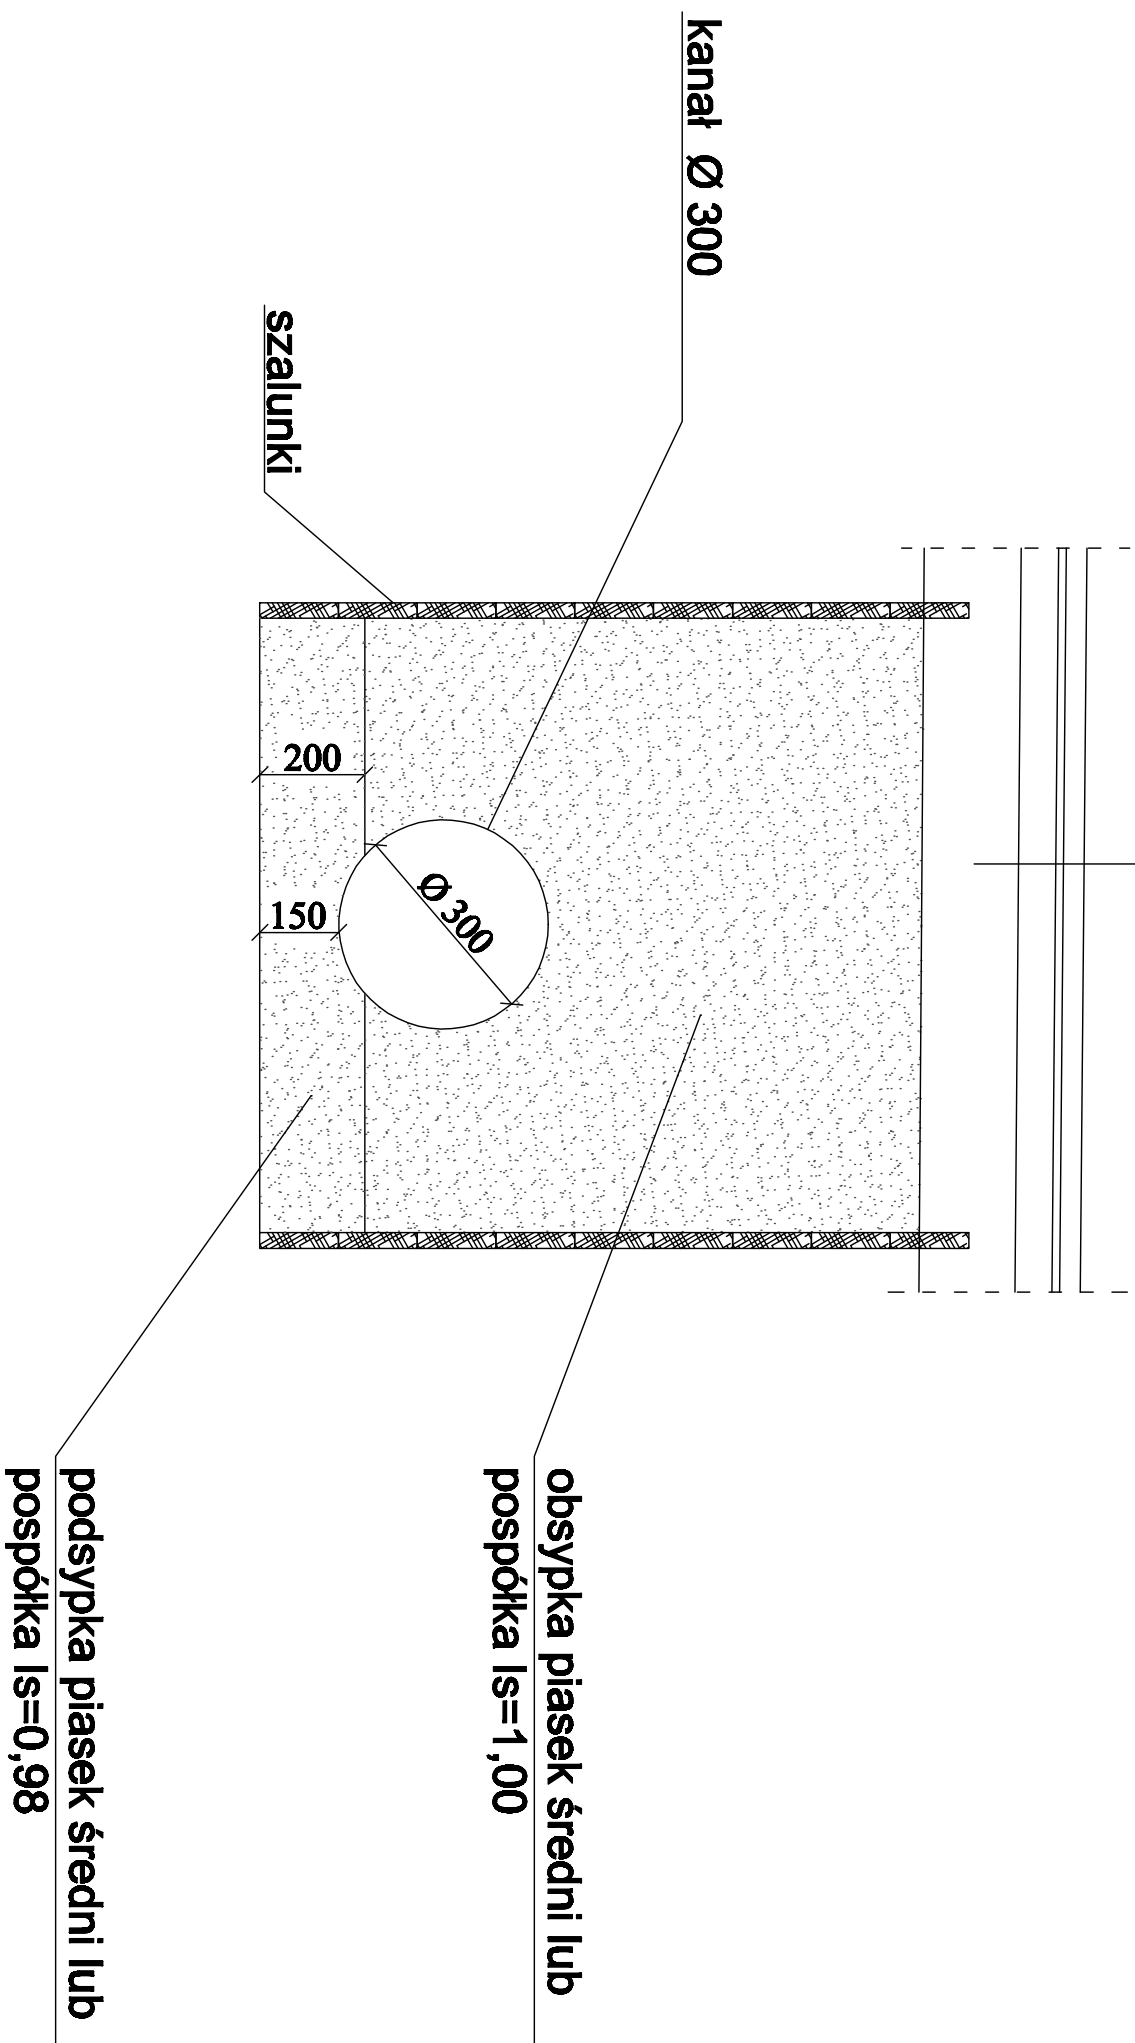

OBIEKT : Przebudowa ulicy Leśna Polana w Skarżysku - Kamiennąj INWESTOR : Gmina Skarżysko - Kamienna ul. Sikorskiego 18 26-110 Skarżysko - Kamienna Nazwa rysunku: <div style="text-align: center;">Przekrój poprzeczny kanału deszczowego</div>	STADIUM : PT
	BRANŻA: WOD-KAN
	SKALA 1 :20
	RYS. NR 5
	WARSZAWA, 09.2023r.
Projektant, branża wod-kan: inż. Tomasz Gałczyń UPR. PROJ. NR. MAZ/0199/POOS/08 Sprawdzający, branża wod-kan: mgr inż. Ireneusz Onopiuk UPR. PROJ. NR. MAZ/0209/POOS/08	