


Poz. Pochylnia
1 szt.

ZBROJENIE DOLNE
RZUT Z GÓRY

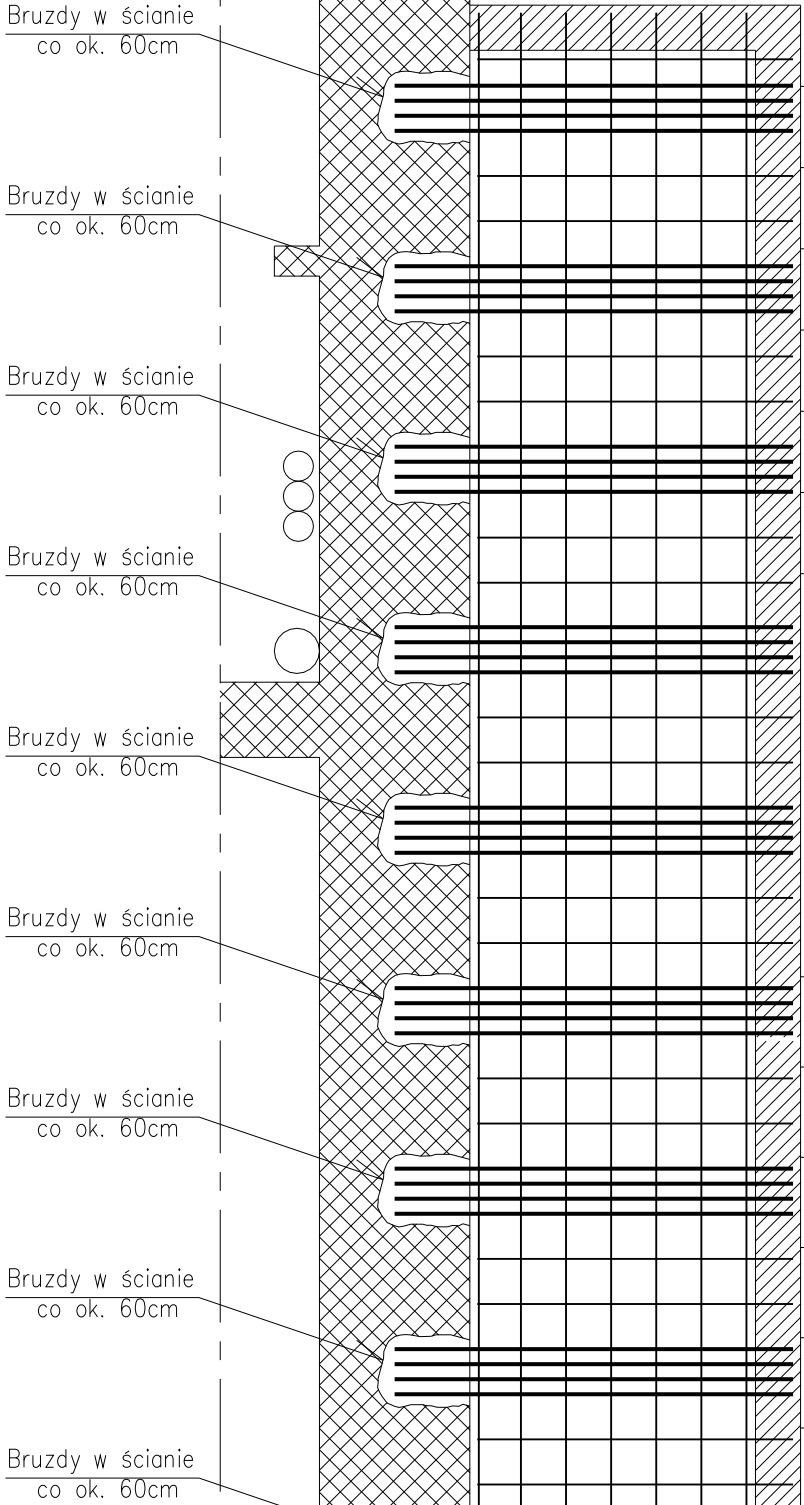

1) 36#12/5, L=133

133


2) 18#10/15, L=105

105

3) 7#10/15, L=528

528

ZBROJENIE GÓRNE
RZUT Z GÓRY

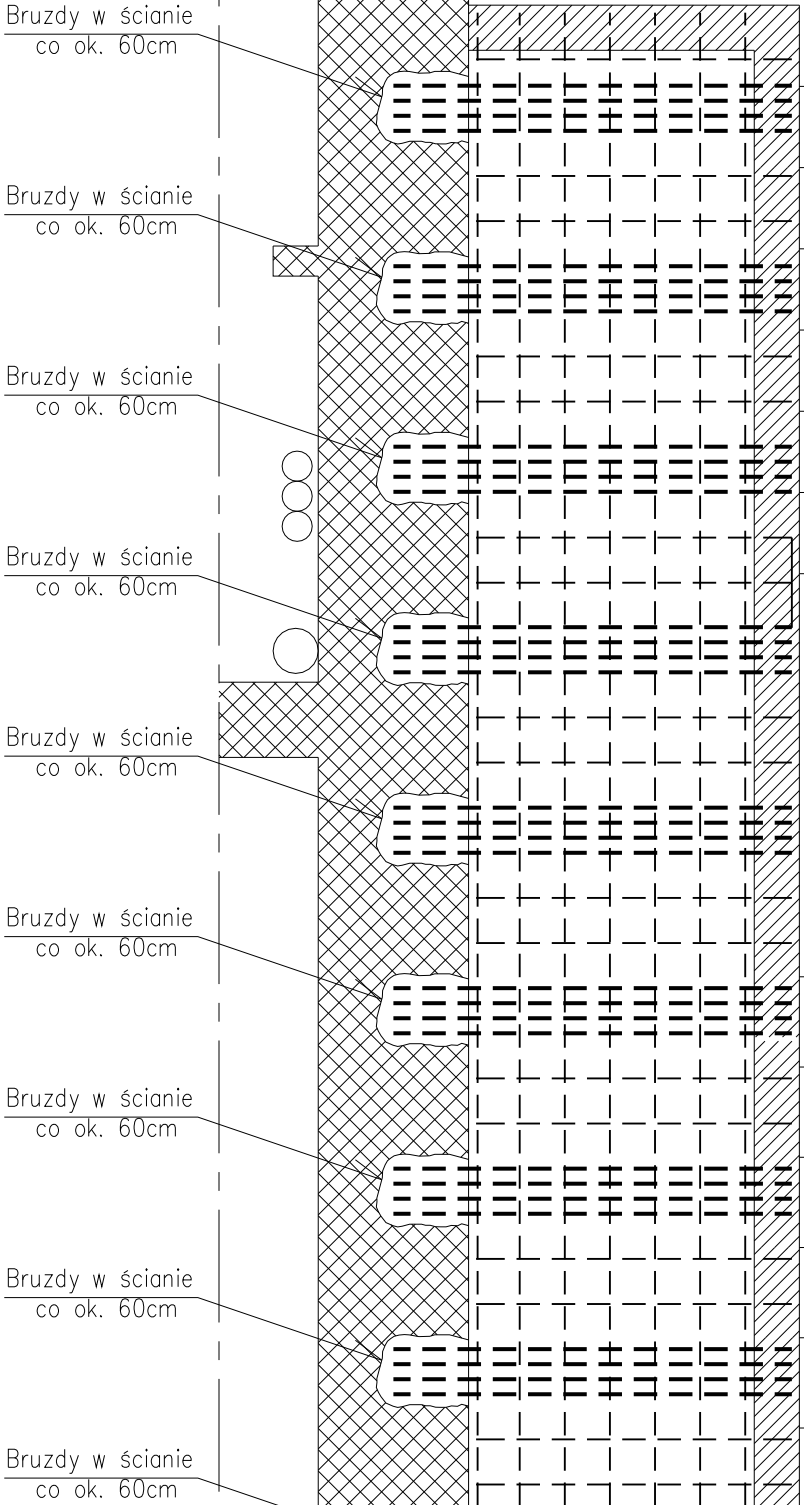

4) 36#12/5, L=156

156

5) 18#10/15, L=129

129

6) 7#10/15, L=580

527

OZNACZENIA:

- PRĘTY ZBR. GÓRĄ
— PRĘTY ZBR. DOŁEM

UWAGA:

- GRUBOŚĆ PŁYTY: 15cm (W SPADKU)
- ZBROJENIE WYKONAĆ ZGODNIE Z WYTYCZNYMI PN-EN-1992-1-1.
- PRZEBICIA I PRZEJŚCIA INSTALACJI ZGODNIE Z PROJEKTAMI POSZCZEGÓLNYCH BRANŻ.
- DŁUGOŚCI ZBROJENIA LOKALNIE DOPASOWAĆ. ZBROJENIE W OTWORACH WYCIAĆ LUB ROZSUNĄĆ. DOCIĄĆ PRĘTY DO KSZTAŁTU ZBROJONEGO ELEMENTU.
- DOZBROIĆ OTWORY O WYMIARACH WIĘKSZYCH OD 20cm
- WSZYSTKIE WYMIARY SPAWDZIĆ NA BUDOWIE

BETON : C25/30 (B30)
STAL: # B500SP

c_{nom} 2.5 cm – otulina

Uwaga:

Wszystkie wymiary sprawdzić na budowie!

Inwestor	GMINA CZCHÓW RYNEK 12, 32-860 CZCHÓW				Nr rysunku	
Lokalizacja	DZ. NR EWID. 591/2, 591/3 UL. SZKOLNA 2, 32-860 CZCHÓW				K-4	
Tytuł projektu	ADAPTACJA POMIESZCZENIA SANITARNEGO NA POTRZEBY UTWORZENIA GABINETU PSYCHOLOGICZNO-PEDAGOGICZNEGO I TOALETY DLA OSÓB Z NIEPEŁNOSPRAWNOŚCIAMI ORAZ MONTAŻ POMOSTU I PLATFORMY SCHODOWEJ W BUDYNKU ZESPOŁU SZKOŁY I PRZEDSZKOŁA W CZCHOWIE UL. SZKOLNA 2, 32-860 CZCHÓW, DZ. NR EWID. 591/2, 591/3				Stadium: PROJ. TECH.	
Nazwa rysunku	Poz. Pochylnia				Branża: KONSTRUKCJA	
Stanowisko	Imię i nazwisko	Specjalność	Nr uprawnień	Podpis	Skala: 1:25	
Projektował:	mgr inż. Robert Mizera	konstrukcja	336/2002		Data: 11.2025	
Opracował:						
Sprawił:						
BIURO PROJEKTÓW KONSTRUKCYJNO - BUDOWLANYCH STATIKON-budownictwo www.statikon.pl, e-mail: biuro@statikon.com.pl					32-400 Myslenice ul. Piłsudskiego 32 tel. +48 12-27-218-76 +48 606-65-83-49	