

MAPA DO CELÓW PROJEKTOWYCH
SKALA 1 : 500

Mapa powstała jako aktualizacja opracowania PJ210.2019.4668
oraz bezpośredniego pomiaru w terenie
układ współrzędnych "2000", poziom odniesienia wysokości PL-EVRF2007-NH
ARKUSZ: 7.114.17.19.1.2

Woj.: małopolskie
Powiat: nowosądecki
Gmina: Stary Sącz [121016_5]
Obręb: Stary Sącz [121016_5.0015]
Dz. ew. cz. dz. 1756, 345, 1858, 1902
Ks. r. 170/2025
GEO.6640.8986.2025
Stary Sącz, 8.09.2025

USŁUGI GEODEZYJNE
mgr inż. TOMASZ KAMIŃSKI
33-340 Stary Sącz
ul. Jagiellońska 1/1

Kierownik roboty:
mgr inż. Tomasz Kamiński
nr upr. 18774

W zakresie mapy nie występują projektowane elementy sieci
uzbrojenia podziemnego uzgodnione przez ZUD.
Mapa nie może służyć do celów rozgraniczeniowych.
Granice działek wkreślone na podstawie zmodernizowanej
ewidencji gruntów bez ustalania w terenie.
Nie wyklucza się istnienia w terenie innych nie wykazanych na niniejszej mapie
urządzeń podziemnych, które nie były zgłoszone do inwentaryzacji


Legenda:
- - - - - zakres opracowania
- - - - - miejscowy plan zagospodarowania przestrzennego

Poświadczam, że niniejszy dokument został opracowany w wyniku prac geodezyjnych
i kartograficznych, których rezultaty zawiera operat techniczny pozytywnie
zweryfikowany. Jednocześnie informuję, że jestem świadomy odpowiedzialności
karnej za złożenie fałszywego oświadczenia.

Identyfikator zgłoszenia prac geodezyjnych	GEO.6640.8986.2025
Organ służby geodezyjnej, który otrzymał zgłoszenie	Starosta Nowosądecki
Wykonawca prac geodezyjnych	mgr inż. Tomasz Kamiński Usługi Geodezyjne
nr oraz data sporządzenia dokumentu	Protokół Weryfikacji
zawierającego wynik pozytywnej weryfikacji	GEO.6640.8986.2025 136812 z dnia 8.09.2025
Imię i nazwisko oraz nr uprawnień zawodowych kierownika prac	mgr inż. Tomasz Kamiński nr uprawnień 18774

GEODETA UPRAWNIONY

mgr inż. Tomasz Kamiński
Nr upr. 18774

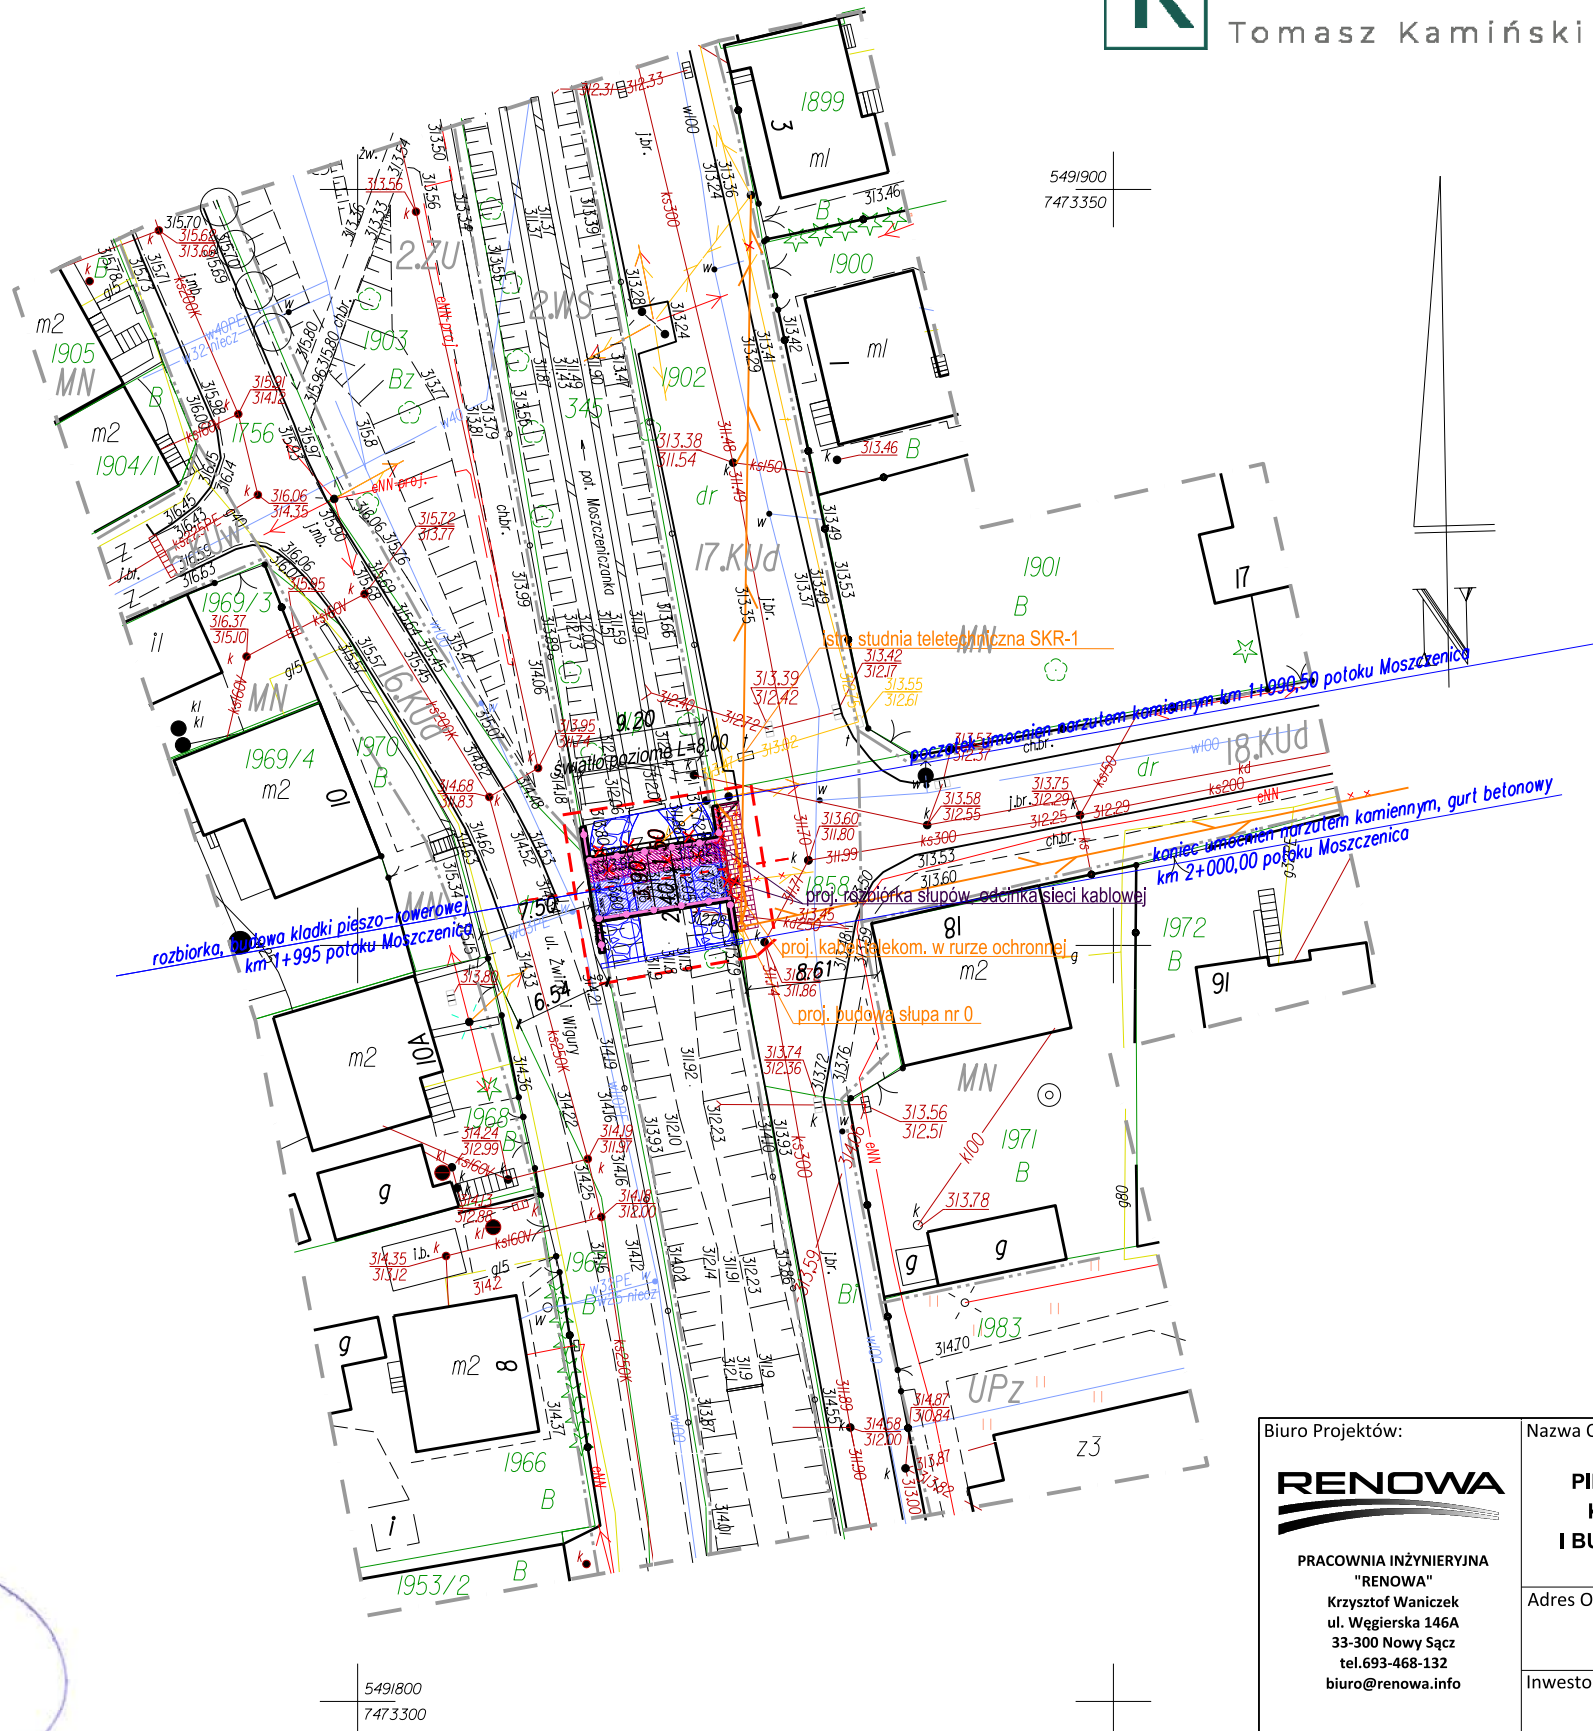

GEODEZJA
Tomasz Kamiński

LEGENDA:

- dwukierunkowa ścieżka rowerowa; nawierzchnia w kolorze szarym
- ciąg dla pieszych; nawierzchnia w kolorze szarym
- projektowane dojście/dojazd do kładki - kostka betonowa
- umocnienie narzutem kamiennym
- poręcz stalowa h=1,30m w kolorze szarym
- istniejąca kładka dla pieszych przeznaczona do rozbiórki
- zakres wniosku; zasięg uciążliwości obiektu
- projektowany słup sieci teletechnicznej
- rozbiórka słupów betonowych sieci teletechnicznej
- istniejąca studnia sieci teletechnicznej SKR-1
- nowoprojektowany odcinek sieci teletechnicznej (rurociąg ziemny)
- projektowany odcinek sieci teletechnicznej (napowietrzny)
- granica działki ewidencyjnej
- numer działki ewidencyjnej

UWAGI (branża teletechniczna):

W celu likwidacji kolizji projektuje się budowę jednego słupa
obiektowego bliźniaczego betonowego 8 m poza obszarem
kolizji - przesunięcie lokalizacji o ok. 3 m bez zmiany trasy
sieci teletechnicznej w kierunku południowym.

Urząd Miejski w Starym Sączu
ul. Stefana Batorego 25
33-340 Stary Sącz
tel. 18 449 77 00, fax 18 449 77 77
woj. małopolskie

ZALĄCZNIK DO DECYZJI / PISMA
NR: 14.7021.1.323.2025
Z DNIA: 28.08.2025

Z upoważnienia BURMISTRZA
mgr inż. Adam Giziński
ZASTĘPCA BURMISTRZA

Biuro Projektów:

RENOVA

PRACOWNIA INŻYNIERYJNA
"RENOVA"
Krzysztof Waniczek
ul. Węgierska 146A
33-300 Nowy Sącz
tel. 693-468-132
biuro@renowa.info

Nazwa Obiektu:

ROZBIÓRKA KŁADKI DLA PIESZYCH WRAZ Z BUDOWĄ KŁADKI
PIESZO-ROWEROWEJ NA POTOKU MOSZCZENICA, ROZBIÓRKĄ I BUDOWĄ
KOLIDUJĄCEGO ODCINKA SIECI TELETECHNICZNEJ ORAZ ROZBIÓRKĄ
I BUDOWĄ UMOCNIEŃ NA POTOKU MOSZCZENICA W MIEJSCOWOŚCI STARY
SĄCZ

Adres Obiektu:

gm. Stary Sącz, pow. nowosądecki, województwo małopolskie
działki nr 345, 1903, 1858, 1756, obręb [0015] Stary Sącz

Inwestor:

Gmina Stary Sącz, ul. Stefana Batorego 25, 33-340 Stary Sącz

Skala:

1:500

Przedmiot Rysunku:

Projekt zagospodarowania terenu

Nr Rys:

1.02

Projektant (branża drogowo-mostowa):

MGR INŻ. ROBERT WANICZEK
UPRAWNIENIA BUDOWLANE DO PROJEKTOWANIA
BEZ OGRANICZEŃ W SPECJALNOŚCI KONSTRUKCYJNO-BUDOWLANEJ
NR EWID. 343/2002, MAP/BO/0206/03

Podpis:

Data:

PAŹDZIERNIK 2025

Opracowanie:

PROJEKT
ZAGOSPODAROWANIA
TERENU

Projektant (branża teletechniczna):

MGR INŻ. STEFAN RAPACZ
UPRAWNIENIA BUDOWLANE DO PROJEKTOWANIA
ROBOTAMI BUDOWLANymi BEZ OGRANICZEŃ W SPECJALNOŚCI
TELEKOMUNIKACYJNEJ
NR EWID. MAP/0447/POOT/09

Podpis: