


PRZĘKŁĘJ PORPZECZNY

ISTNIEJĄCEJ KŁADKI


1: 25

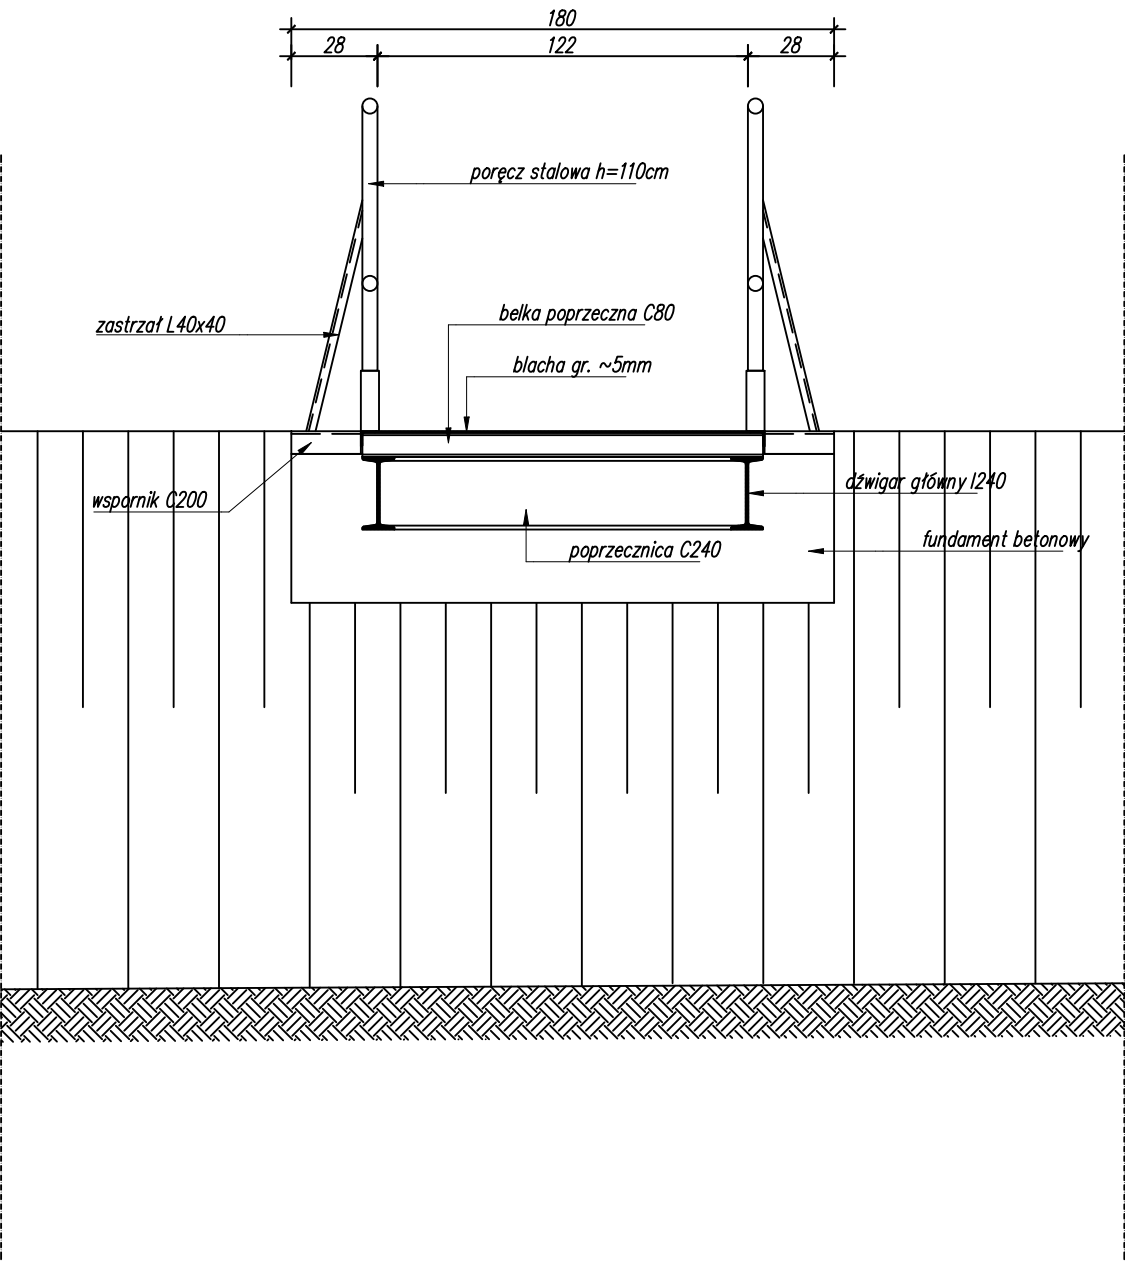

PRZĘKŁĘJ PODŁUŻNY

ISTNIEJĄCEJ KŁADKI

1: 50

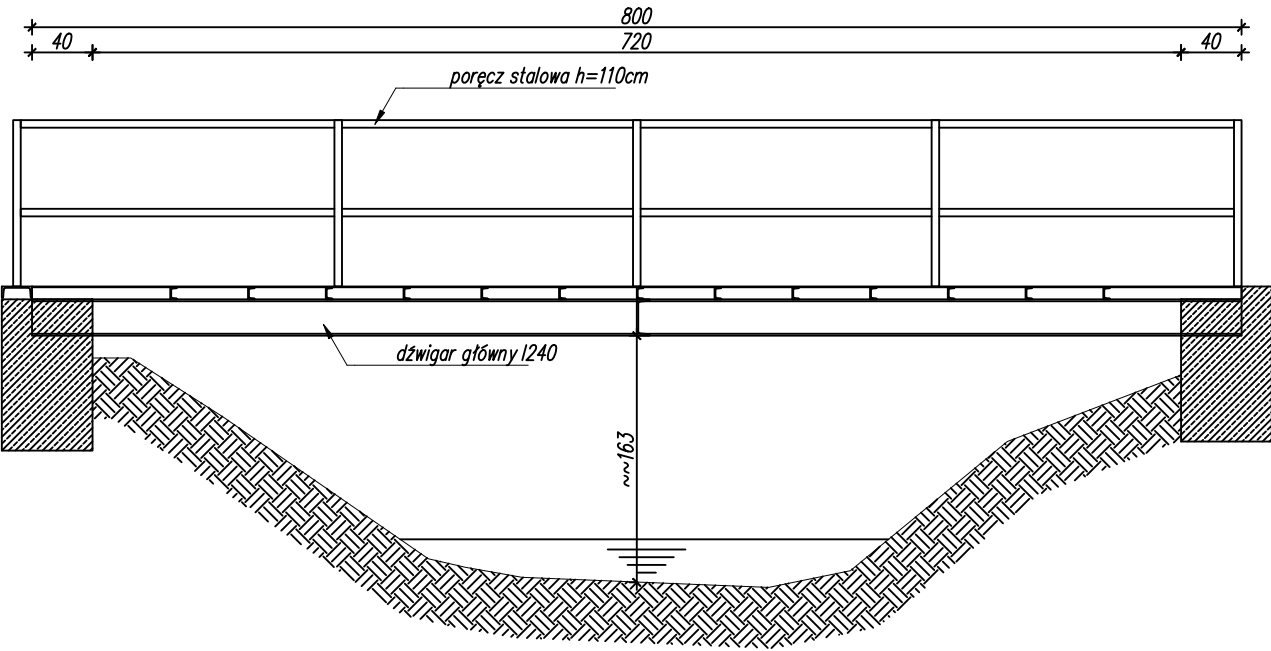

Biuro Projektów: RENOVA PRACOWNIA INŻYNIERYJNA "RENOVA" Krzysztof Waniczek ul. Węgierska 146A 33-300 Nowy Sącz tel. 693-468-132 biuro@renowa.info		Nazwa Obiektu: ROZBIÓRKA KŁADKI DLA PIESZYCH WRAZ Z BUDOWĄ KŁADKI PIESZO-ROWEROWEJ NA POTOKU MOSZCZENICA ORAZ ROZBIÓRKA ISTNIEJĄCEGO I BUDOWA NOWEGO ODCINKA SIECI TELETECHNICZNEJ WRAZ Z BUDOWĄ UMOCNIEŃ NA POTOKU MOSZCZENICA W MIEJSCOWOŚCI STARY SĄCZ	
Skala: 1:25, 1:50		Adres Obiektu: Woj. małopolskie, powiat nowosądecki, gmina Stary Sącz, obręb Stary Sącz [0015], dz. ew. nr: 345, 1858, 1756, 1903;	
Nr Rys: 06		Inwestor: Gmina Stary Sącz, ul. Stefana Batorego 25, 33-340 Stary Sącz	
Data: PAŹDZIERNIK 2025 r.		Przedmiot Rysunku: INWENTARYZACJA ISTNIEJĄCEJ KŁADKI DO ROZBIÓRKI	
Opracowanie: PROJEKT ARCHITEKTONICZNO-BUDOWLANY		Projektant: MGR INŻ. ROBERT WANICZEK UPRAWNIENIA BUDOWLANE DO PROJEKTOWANIA BEZ OGRANICZEŃ W SPECJALNOŚCI: KONSTRUKCYJNO-BUDOWLANEJ NR EWID. 343/2002, MAP/BO/0206/03	Podpis:
		Sprawdzający: MGR INŻ. GRZEGORZ CZERPAK UPRAWNIENIA BUDOWLANE DO PROJEKTOWANIA BEZ OGRANICZEŃ W SPECJALNOŚCI: MOSTOWEJ NR EWID. MAP/0191/POOM/13, MAP/BM/0280/13	Podpis: