



Poz.N-4 Nadproże (2.szt.)

Skala 1:20

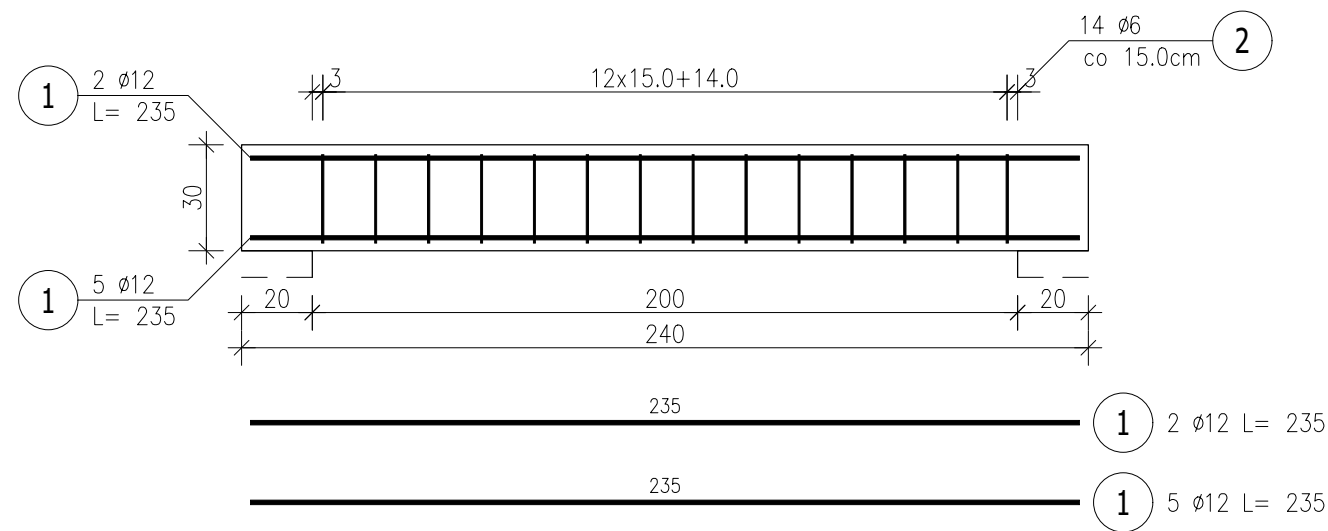

Przekrój A-A

Skala 1:20

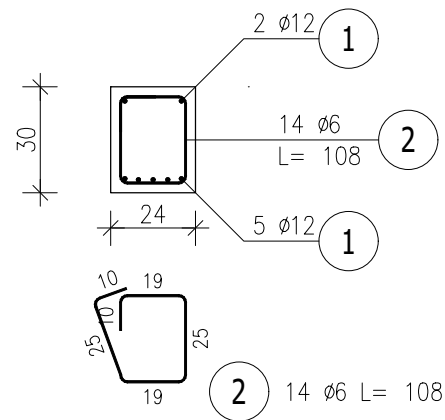

ZESTAWIENIE STALI ZBROJENIOWEJ

POZ.	NR PRĘTA	ø [mm]	DŁUGOŚĆ [m]	ILOŚĆ			DŁ. ŁĄCZNA [m]	
				PRĘTÓW	x POZ.	RAZEM	A-IIIIN	
							ø6	ø12
Poz. N-4 – Nadproże – 2 szt.								
N-4	1	12	2.350	7	2	14		32.90
	2	6	1.080	14	2	28	30.24	
DŁUGOŚĆ RAZEM [m]							30.24	32.90
MASA JEDNOSTKOWA [kg/m]							0.222	0.888
MASA [kg]							6.71	29.22
MASA CAŁKOWITA [kg]							35.93	

- 1) Opis kształtu pręta: PN-EN ISO 3766 (gabarytowo)  
2) Opis długości haka: gabarytowy  
3) Długość pręta L: suma wymiarów gabarytowych

beton: C25/30  
stal: A-III (34GS)  
otulina: 30mm

Biuro projektów i usług inwestycyjnych INSTAL STD				
tel. 501 292 469				
ul. Wysockiego 28 p.23 58-304 Wałbrzych				
Projektant br. konstrukcyjna:	mgr inż. Jacek Stasiak	264/DOŚ/10		data: 15.04.2025
Temat:	Budowa budynku żłobka z zagospodarowaniem terenu i infrastrukturą techniczną			Stadium: PT
Inwestor:	Gmina Szczytna ul. Wolności 42 57-330 Szczytna			Skala: 1:20
Tytuł rysunku:	NADPROŻE N-4			Nr rysunku: 10_K