



Poz.N-2 Nadproże (1.szt.)

Skala 1:20

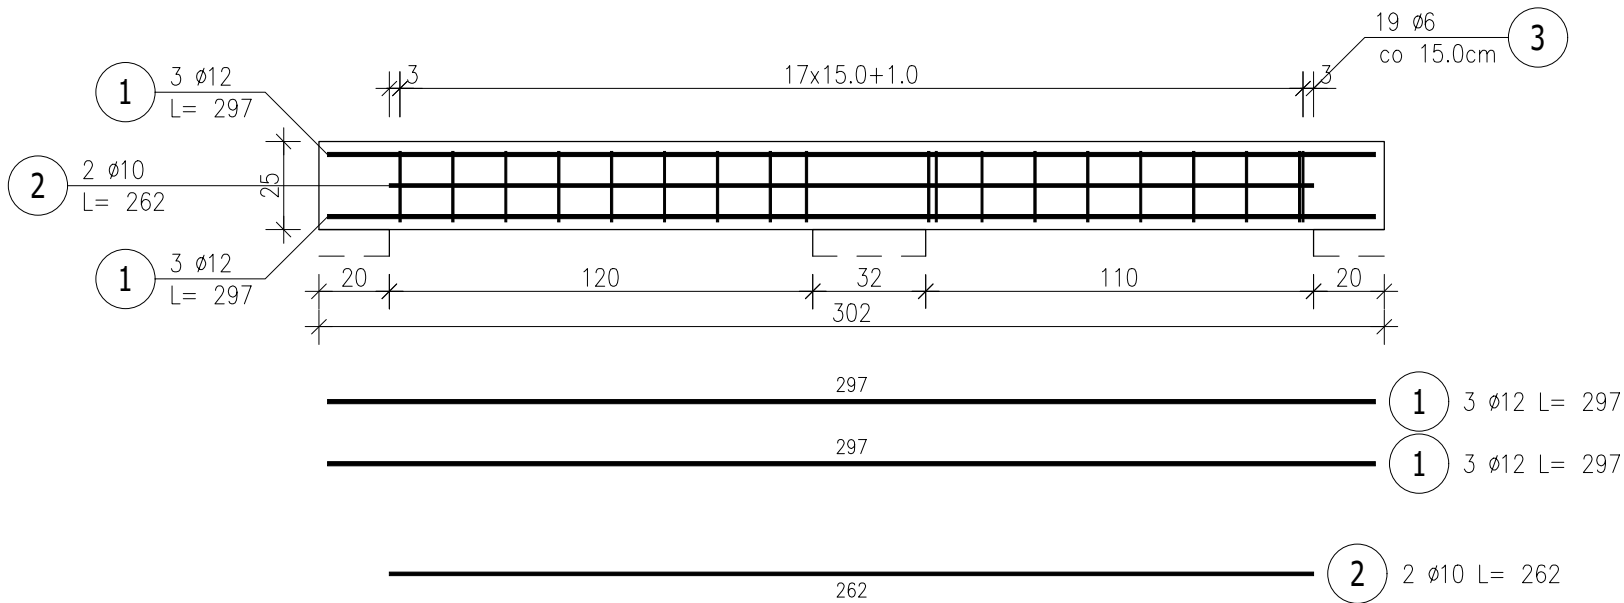

Przekrój N-2

Skala 1:20

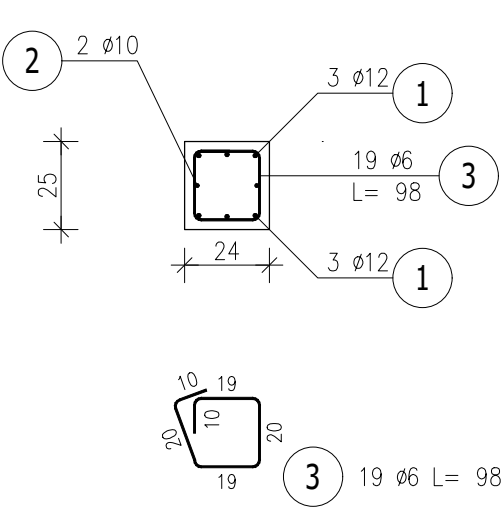

ZESTAWIENIE STALI ZBROJENIOWEJ

POZ.	NR PRĘTA	ø [mm]	DŁUGOŚĆ [m]	ILOŚĆ			DŁ. ŁĄCZNA [m]		
				PRĘTÓW	x POZ.	RAZEM	A-IIIIN		
							ø6	ø10	ø12
Poz. N-2 – Nadproże – 1 szt.									
N-2	1	12	2.970	6	1	6			17.82
	2	10	2.620	2	1	2		5.24	
	3	6	0.980	19	1	19	18.62		
DŁUGOŚĆ RAZEM [m]							18.62	5.24	17.82
MASA JEDNOSTKOWA [kg/m]							0.222	0.617	0.888
MASA [kg]							4.13	3.23	15.82
MASA CAŁKOWITA [kg]							23.19		

- 1) Opis kształtu pręta: PN-EN ISO 3766 (gabarytowo)
2) Opis długości haka: gabarytowy
3) Długość pręta L: suma wymiarów gabarytowych

beton: C25/30
stal: A-III (34GS)
otulina: 30mm

Biuro projektów i usług inwestycyjnych INSTAL STD				
tel. 501 292 469				
ul. Wysockiego 28 p.23 58-304 Wałbrzych				
Projektant br. konstrukcyjna:	mgr inż. Jacek Stasiak	264/DOŚ/10		data: 15.04.2025
Temat:	Budowa budynku żłobka z zagospodarowaniem terenu i infrastrukturą techniczną			Studium: PT
Inwestor:	Gmina Szczytna ul. Wolności 42 57-330 Szczytna			Skala: 1:20
Tytuł rysunku:	NADPROŻE N-2			Nr rysunku: 8_K