


Kopia mapy zasadniczej		Skala mapy 1:500	
Godło arkusza mapy	6.145.29.08.1.3	Poświadczają zgodność niniejszej kopii z treścią materiału państwowego zasobu geodezyjnego i kartograficznego	
Jednostka ewid.	Miedźno		
Dobreń ewid.	0009 Wapienik		
Numer działki	285/1, 286/1		
Ulica, nr			
Układ współrz. płaskich	2000/18	Sporządził(a): Ilona Nocoń	
Układ wysokości	PL-EVRF2007-NH		
		Numer sprawy	GKK.6642..1816.2024
		Nazwa materiału zasobu	Kopia mapy zasadniczej
		Data wykonania kopii	10.07.2024

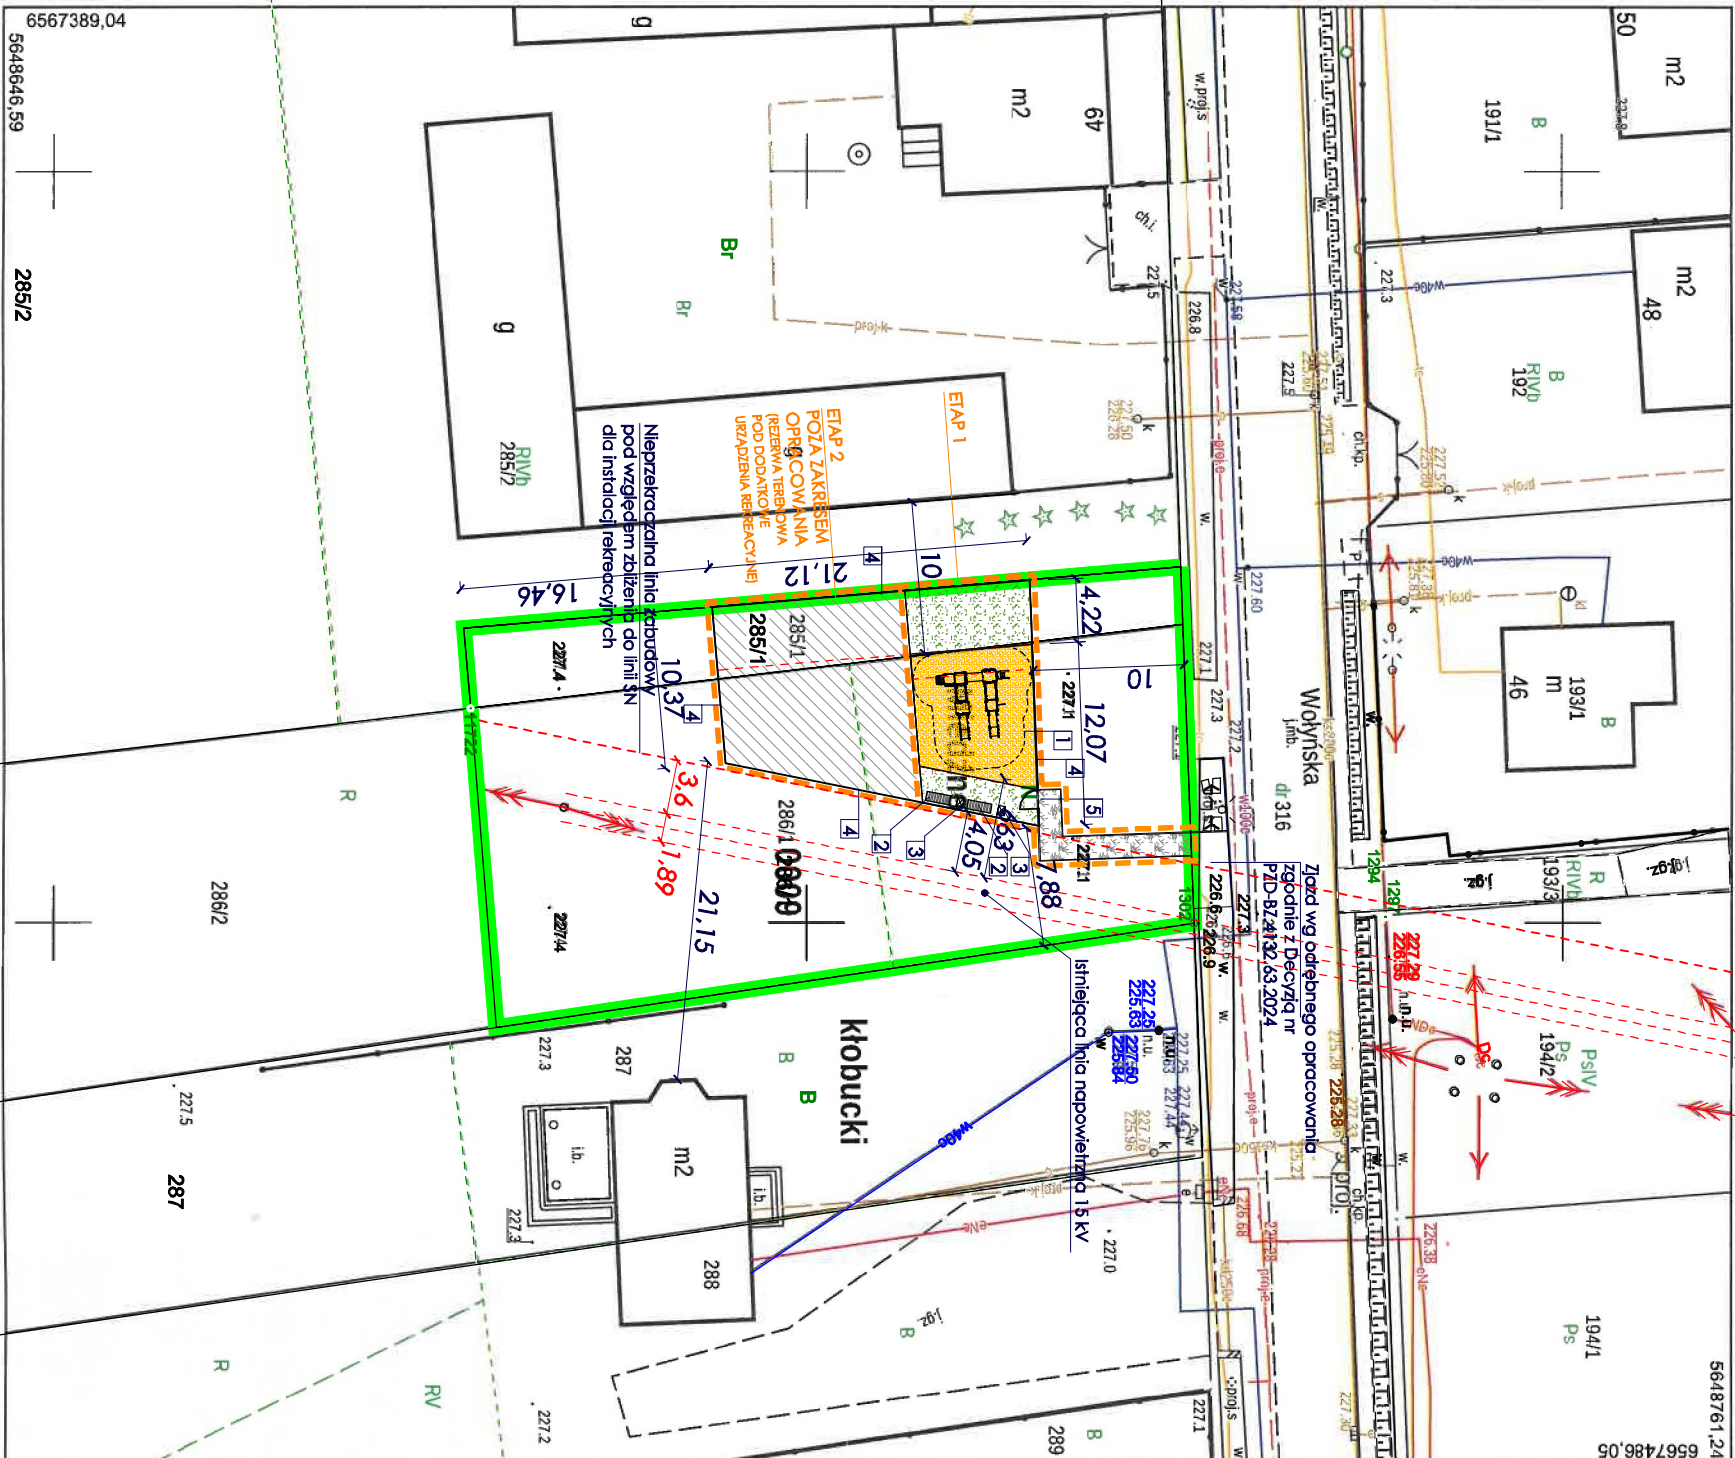

- LEGENDA:**

GRANICA WŁAŚNOŚCI DZIAŁEK 285/1 i 284/1

ETAPY INWESTYCJI

PROJEKTOWANE NAWIERZCHNIE

PROJEKTOWANE NAWIERZCHNIE PŁASKOWE

PROJEKTOWANE NAWIERZCHNIE TRAWIASTE

PROJEKTOWANE NAWIERZCHNIE SZTROWE KRUSZYWO O FRAKCJI 2-15 mm

1

PROJEKTOWANY ZESTAW ZABAWOWY WIELOELEMENTOWY ZŁOŻONY Z:

 - minimum 4 podesty kwadratowe na różnych wysokościach.
 - minimum dwa z podestów zakończone płytami HDPE. Spadek doochu: dwuspadowy lub jednospadowy
 - pomost linowy minimum 1 szt.
 - pomost stały minimum 1 szt.
 - zjeżdżalnia prosta jednostronna o długości nie mniejszej niż 1,2m zamontowana na podestcie
 - zjeżdżalnia prosta jednostronna o długości nie mniejszej niż 1 m zamontowana na podestcie
 - rurka stróżkowa
 - trapez schodki dotychczasowe do jednego podestu
 - panele ozdobne z ruchomymi elementami – 4 szt

ŁAWKA PARKOWA

3


KOSZ NA ŚMIECI

4

PROJEKTOWANE OGRODZENIE WYS. 120 cm

5

PROJEKTOWANA FLAKTA SZER. 120 CM, WYS. 120 CM

				Pracownia architektoniczna Qubus ARCHITEKCI izabela kubicka		Biuro: ul. Bocheńców 61/ny pod Moką 2/16 42-100 Kłobuck +48 608 229 188 www.qubus.net.pl	
Inwestor: GMINA MIĘDZYZDROJE UL. UŁAŃSKA 25 42-120 MIĘDZYZDROJE		Temat: BUDOWA PLACU ZABAW W MIEJSCOWOŚCI WAPIENNIK					
Adres: 42-120 WAPIENNIK UL. WOŁYŃSKA ZDOLNIECZNA 286/1 I 286/1 obręb: WAPIENNIK (0009)		Tytuł rysunku: PROJEKT ZAGOSPODAROWANIA TERENU					
ARCHITEKTURA:							
Projektant: mgr inż. arch. IZABELA KUBICKA		Nr uprawnień: 37/SLOK/2012/11					
Skala: 1:500		Data: SIERPIEŃ 2008		Branża: ARCHITEKTONICZNA		Nr rys.: 1P	
				Rzut:		Kod projektu:	