
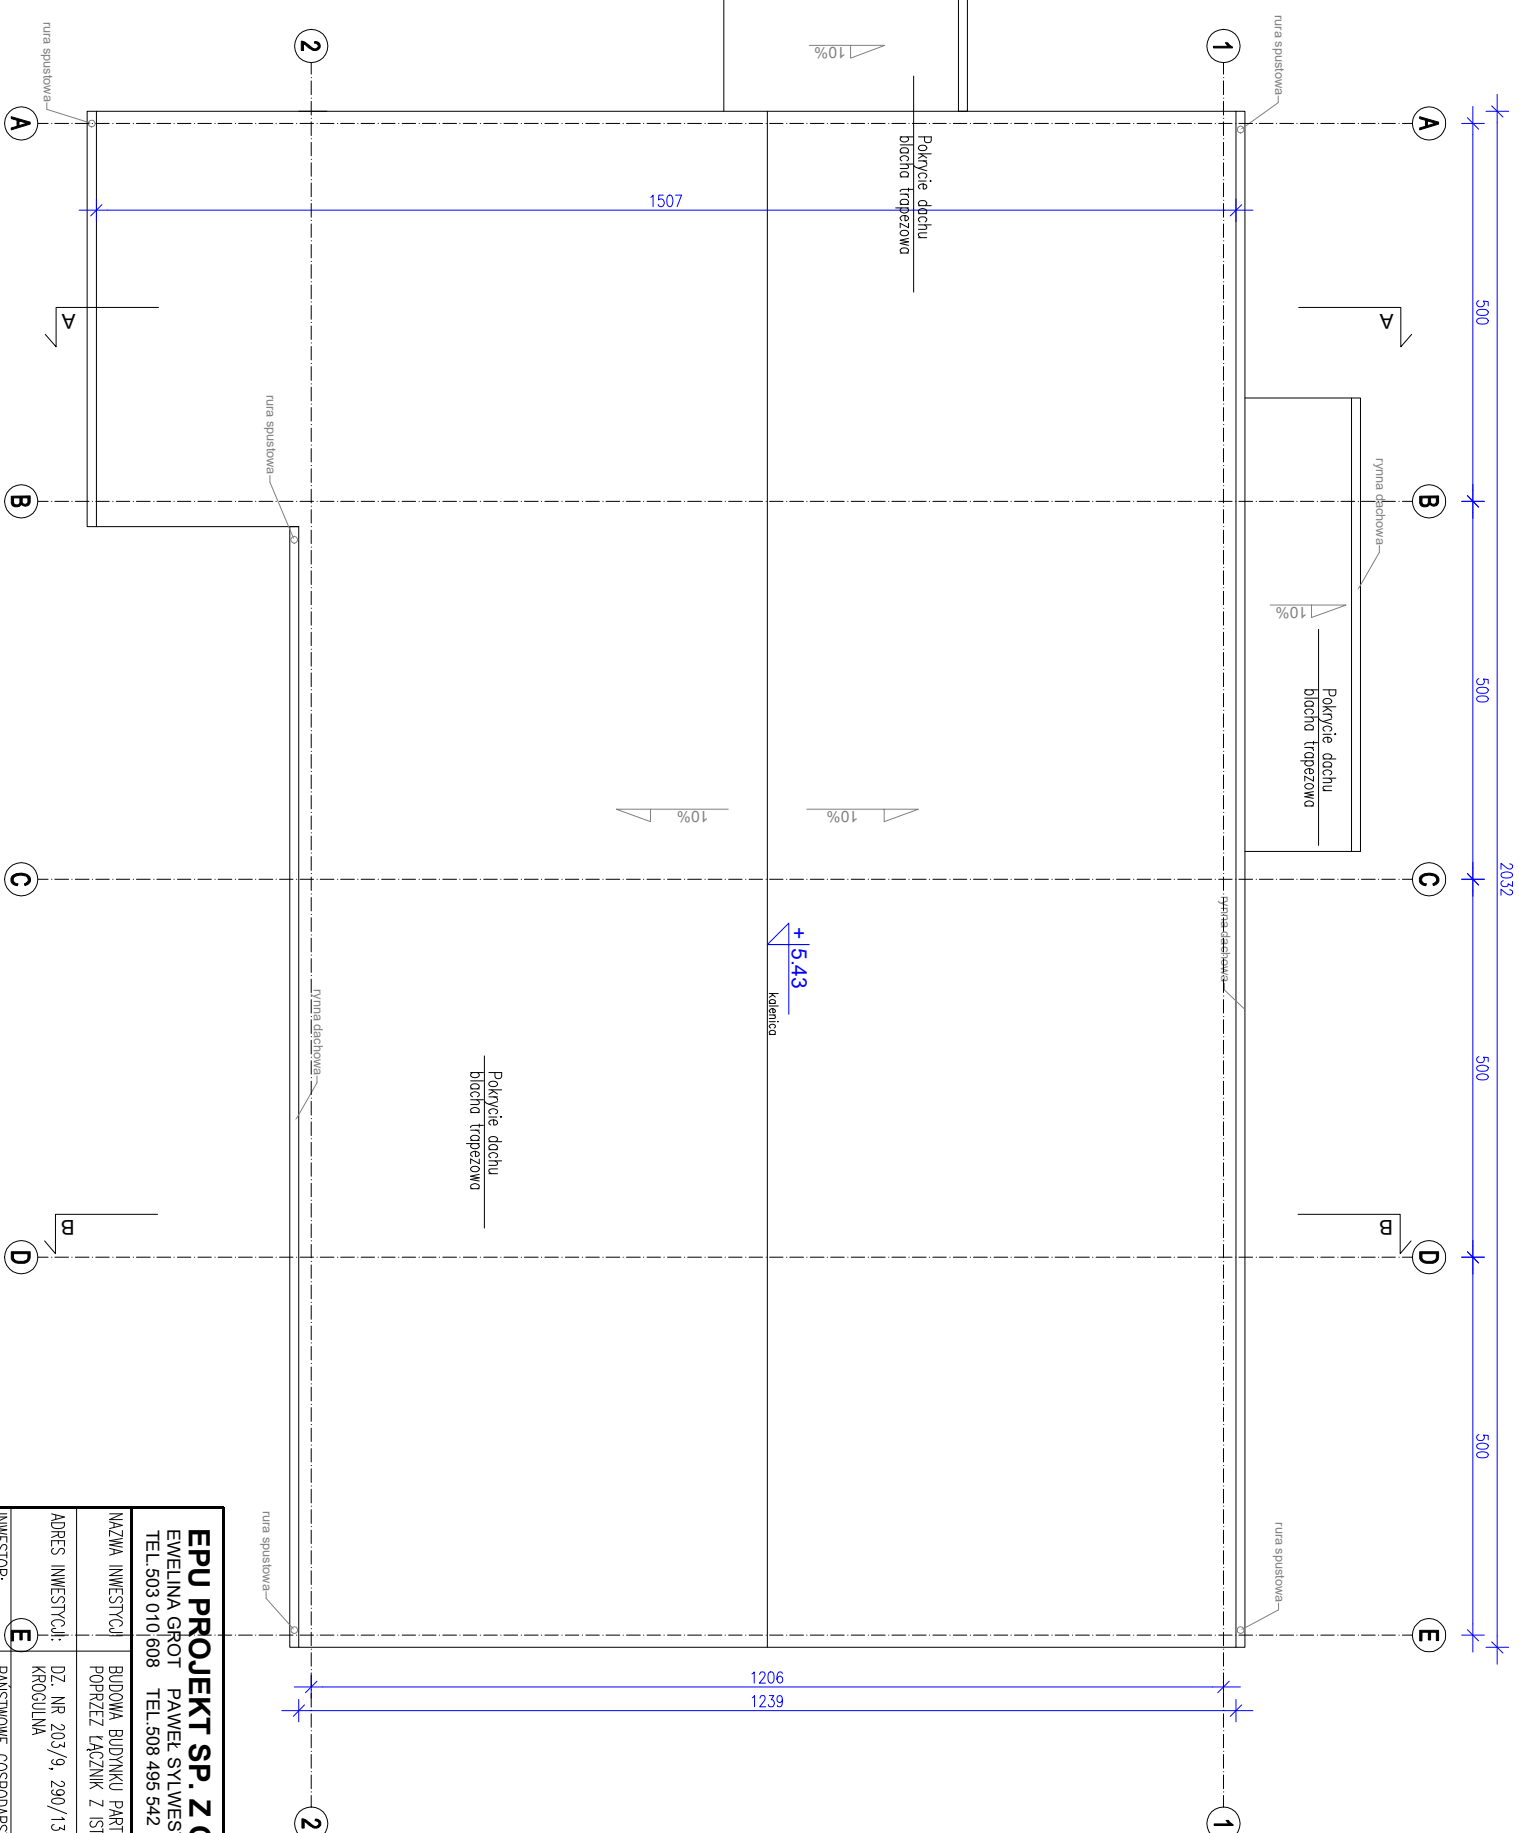


RZUT DACHU  
SKALA 1:100

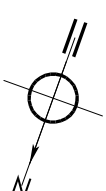

<h1>EPU PROJEKT SP. Z O.O.</h1>				SIEDZIBA FIRMY: UL. POMORSKA 3/2 45-321 OPOLE	
EWELEINA GRÓT TEL.503 010 608				PAMEŁ STYLWESTRZAK TEL.508 495 542	
NAZWA INWESTYCJA		BUDOWA BUDYNKU PARTEROWEGO W POSTACI HALI PODŁĄCZONEJ POPRZECZ ŁĄCZNIK Z IŚNIEŁĄCĄ PRZETWORNIĄ RVB			
ADRES INWESTYCJI:		DZ. NR 203/9, 290/13 KROGULINA			
INWESTOR:		PANSTWOWE GOSPODARSTWO LEŚNE LASY PANSTWOWE GOSPODARSTWO RYBACKE KROGULINA			
PROJEKTANT: architektura		mgr inż. arch. Ewelina Gróć upr. nr 09/0POK/2011			
SPRACOWUJĄCY: architektura		mgr inż. arch. Aleksandra Maria Żeglen upr. nr 18/0POK/2018			
PROJEKTANT: konstrukcja		mgr inż. Marcin Karub upr. nr 0P/L/0632/PWOK/12			
SPRACOWUJĄCY: konstrukcja		mgr inż. Jędrzej Kociąka upr. nr 0P/L/1004/PWOK/12			
NAZWA RYS.		RZUT DACHU			
SKALA:	1:100	DATA:	01.02.2025 r.		
BRANŻA:	ARCH	NR RYS.:	2		