


1. Rozpatrywać łącznie z odpowiednimi rysunkami architektonicznymi, konstrukcyjnymi i branżowymi oraz z opisem technicznym;
2. Wszystkie zmiany należy uzgodnić z projektantem;
3. Wszystkie poziomy podano w metrach, wymiary w centymetrach;
4. Wszystkie wybrane materiały wymagają zgody Inwestora;
5. Przed zamówieniem stolarki okiennej i drzwiowej, wszystkie wymiary oraz kierunek otwierania sprawdzić na budowie;
6. Wymiary okien podano w świetle otworów w murze;
7. Wymiary drzwi podano w świetle ościeżnicy;
8. W pomieszczeniach mokrych zastosować na posadzce i ścianach izolację przeciwwodną folię płynną;
9. Dokładne wymiary elementów konstrukcyjnych wg. rysunków konstrukcji.
10. Posadzkę w strefie wejściowej wykonać jako mrozoodporną, antypoślizgową oraz oddylaować od ścian zewnętrznych.

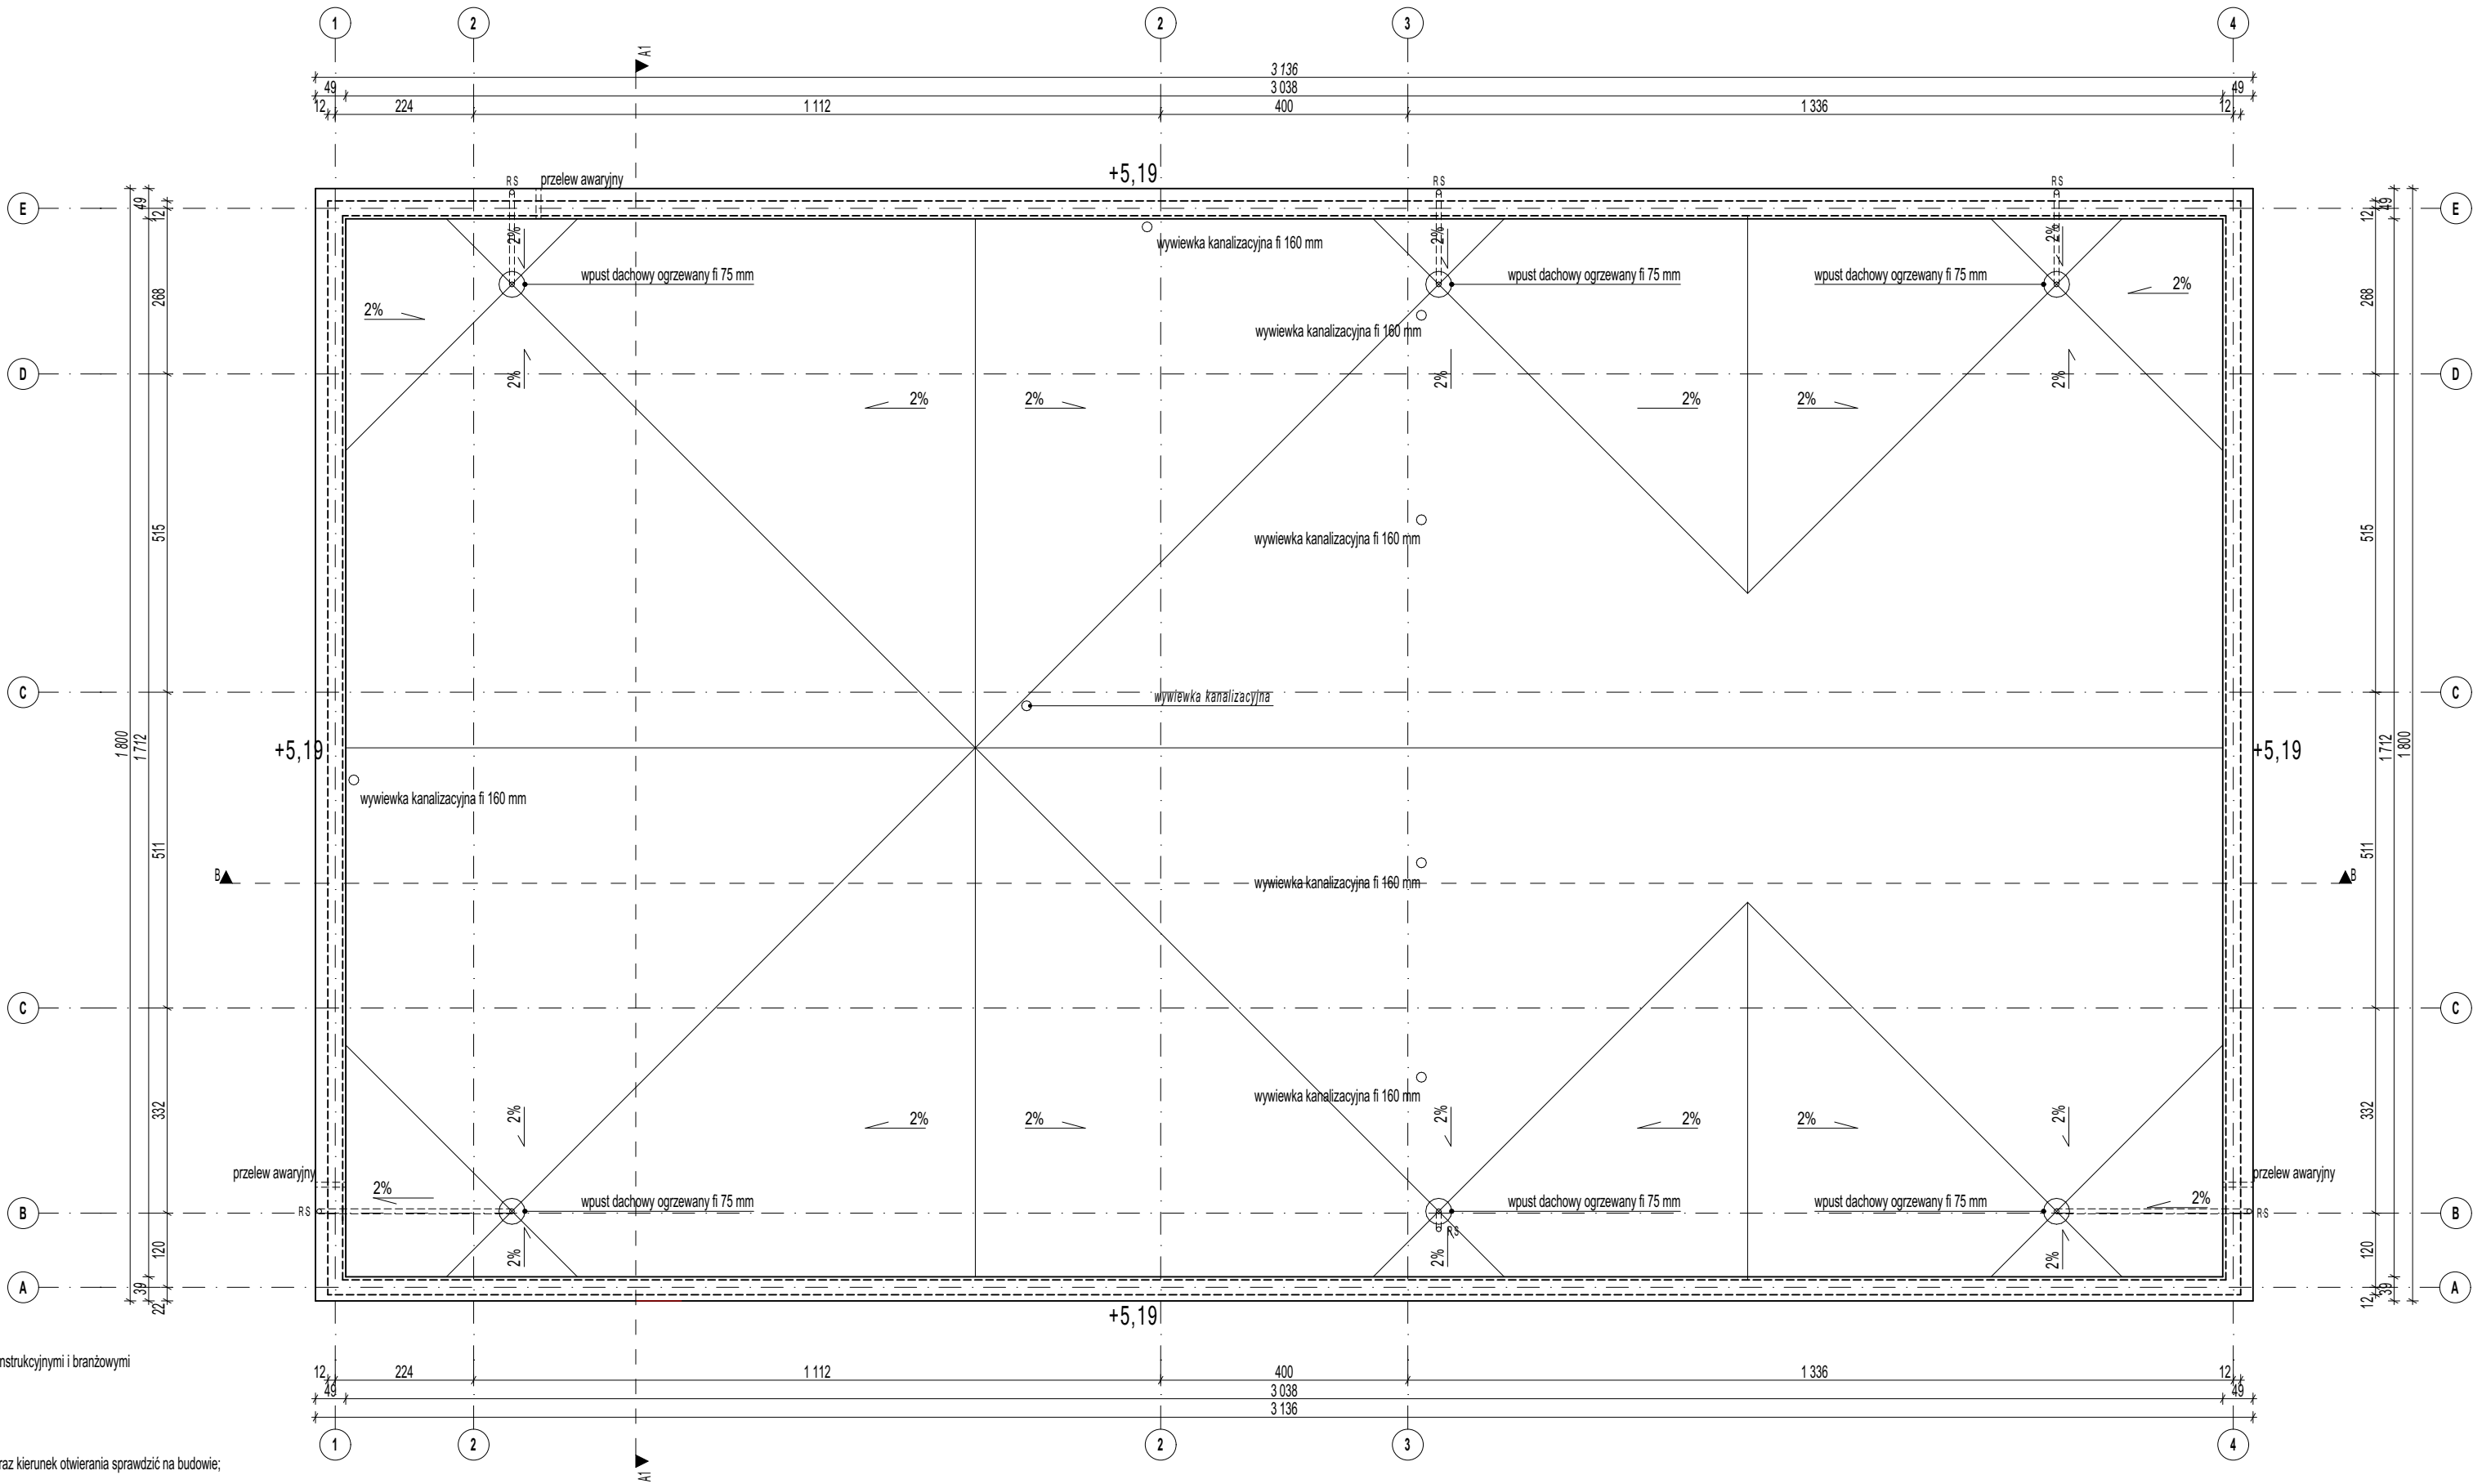

powierzchnia dachu		524,87 m ²
JEDNOSTKA PROJEKTOWA:		UL. PORTOWA 4 67-100 NOWA SÓL TEL. 601304770 TEL. 601768360 MAIL: BIURO@SERAFINSKY.COM MAIL: KRYSZTIAN.SERAFINSKY@SERAFINSKY.COM
INWESTOR:	Urząd Gminy Siedlisko pl. Zamkowy 6 67-112 Siedlisko	
NAZWA:	Budowa budynku opiekuńczo-wychowawczego (przedszkole) wraz z infrastrukturą towarzyszącą.	
ADRES:	67-112, SIEDLISKO, GMINA SIEDLISKO JEDN. EW. 080408_2; OBREB: 0005; DZ. NR 649/3, 649/4 080408_2.0005.649/3, 080408_2.0005.649/4	
PROJEKTOWAŁ:	IMIĘ I NAZWISKO: mgr inż. arch. Barbara Mikołajczak	NR UPR (w spec. arch.): 95/79/ZG
SPRAWDZAŁ:	IMIĘ I NAZWISKO: mgr inż. arch. Paweł Ostrowski	NR UPR (w spec. arch.): LOIA/38/2010
ASYSTENT PROJEKTANTA	IMIĘ I NAZWISKO: mgr inż. arch. Gabriela Malanowska	NR UPR (w spec. arch.): ---
STADIUM DOKUMENTACJI: PROJEKT ARCHITEKTONICZNO-BUDOWLANY		BRANŻA: ARCHITEKTURA
TYTUŁ RYS.: RZUT DACHU		SKALA: 1:100
NR PROJEKTU: BPS2501	STADIUM: PA-B	BRANŻA: A
NUMER RYS.: R0002	REWIZJA: ---	FORMAT: 297.00x600.00 MM