



D1

montaż drzwi dwuskrzydłowych w ścianie fasadowej - przekrój poziomy

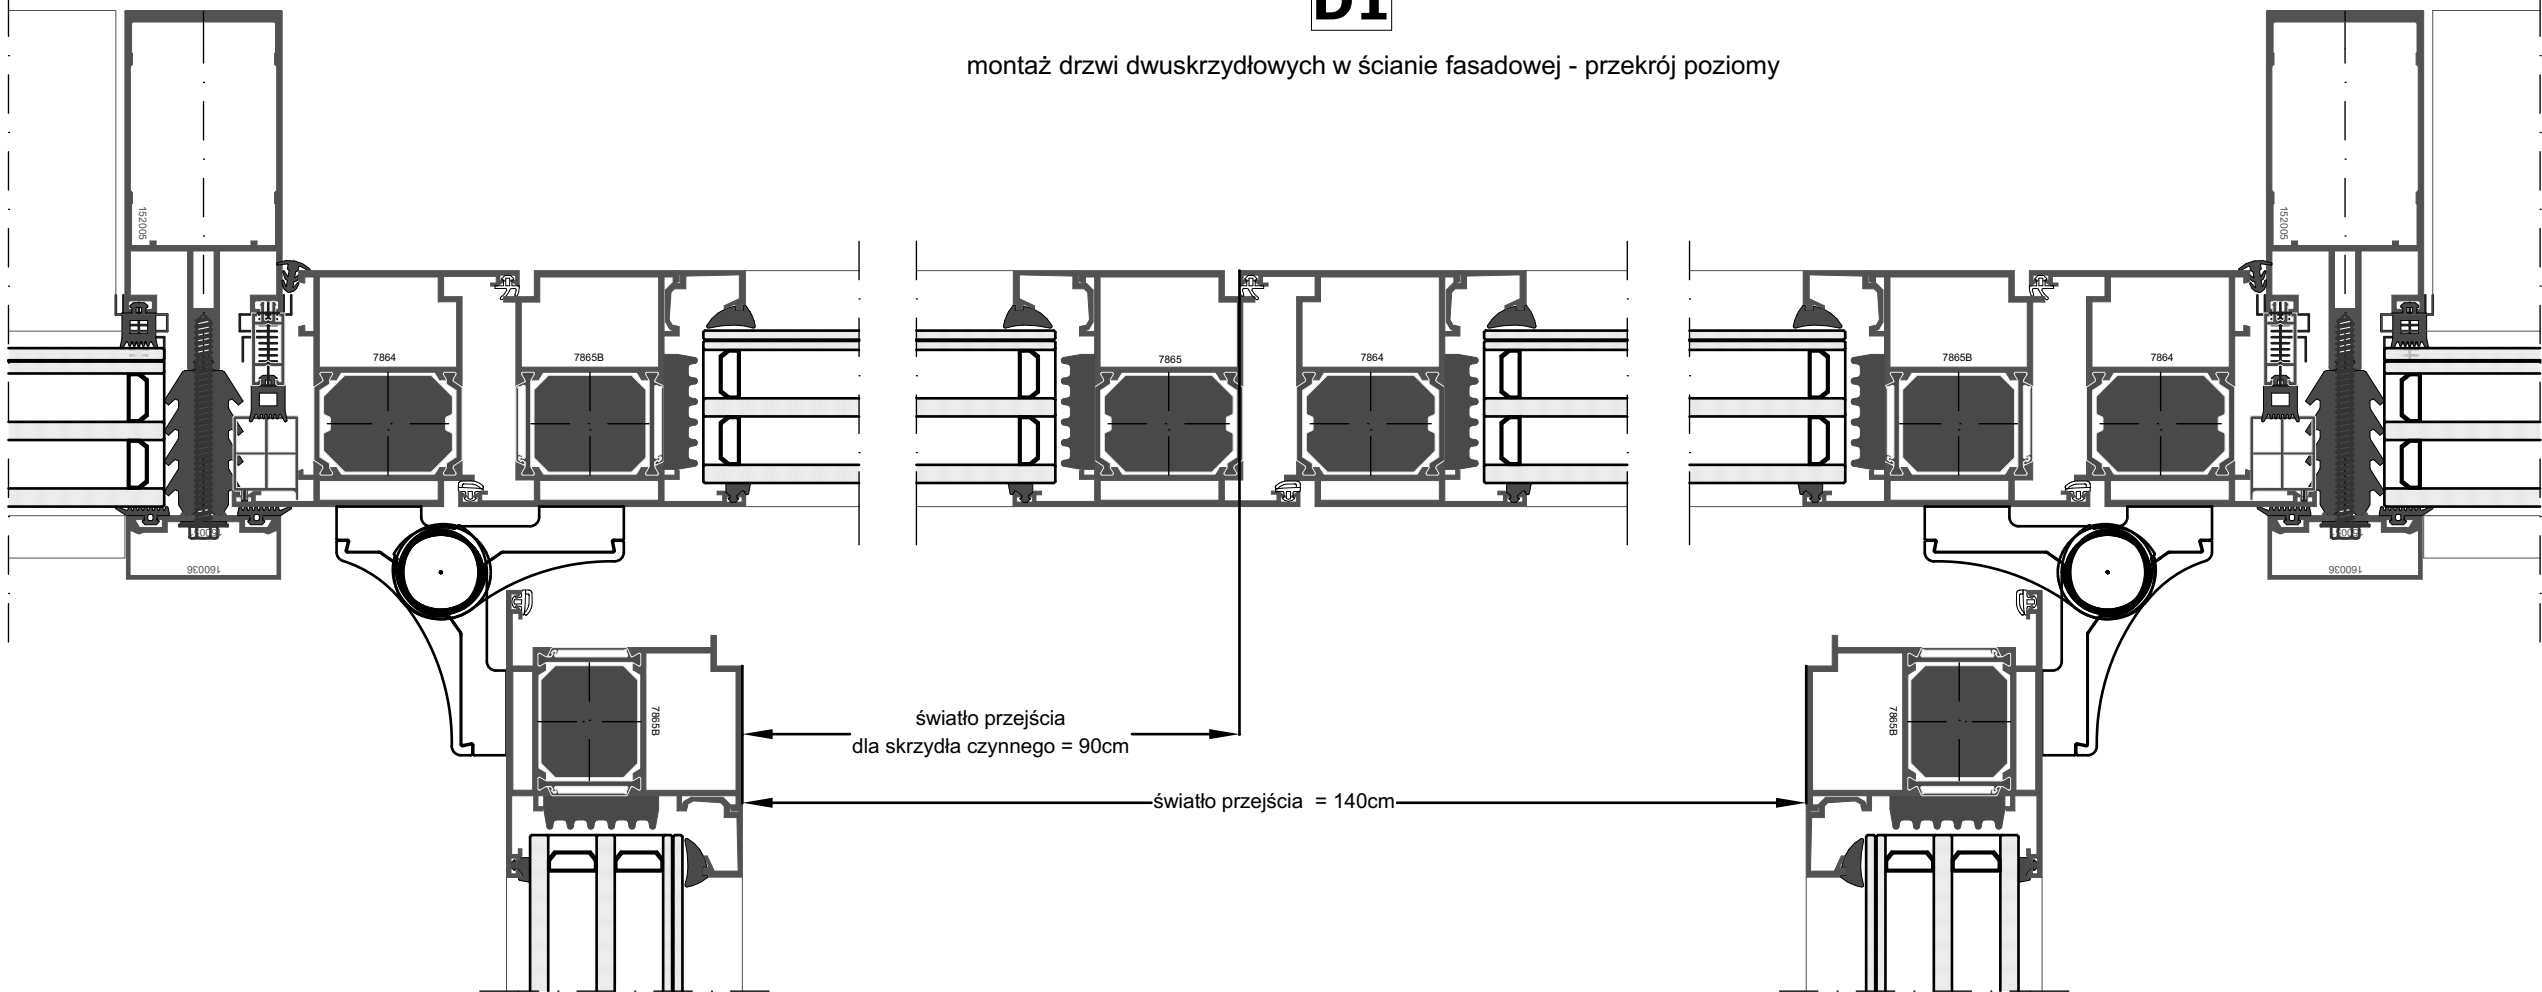

D2

narożnik szklany ściany fasadowej - przekrój poziomy

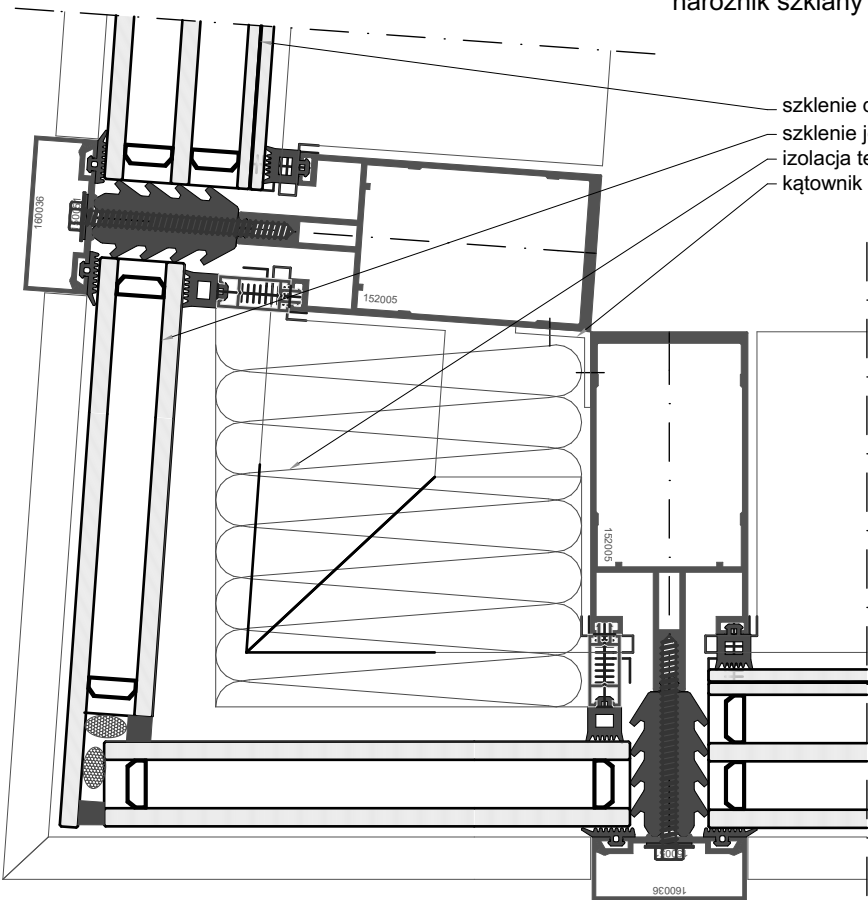

szklenie dwukomorowe o $U_g=0,5W/m^2K$
szklenie jednokomorowe z powłoką nieprzezierną na stronie wewnętrznej
izolacja termiczna
kątownik z blachy aluminiowej

			
zik studio architektury i urbanistyki grzegorz zarzycki tel. 502-236-301, ul. Zagnańska 71A, 25-558 Kielce, biuro@zikstudio.pl, www.zikstudio.pl			
Inwestycja	BUDOWA BUDYNKU USŁUGOWEGO- CENTRUM HISTORII LOTNICTWA W MASŁOWIE PIERWSZYM, MINI AMFITEATRU (DO JEDNOCZESNEGO PRZEBYWANIA MAKSYMALNIE 50 OSÓB) WRAZ Z ZADASZONĄ SCENĄ, OBIEKTÓW MAŁEJ ARCHITEKTURY W MIEJSCU PUBICZNYM, PARKINGU NA 15 STANOWISK POSTOJOWYCH, PUMP-TRACKU, WRAZ Z INSTALACJAMI ZEWNĘTRZNYMI: TELETECHNICZNYMI I ELEKTRYCZNYMI (W TYM OŚWIELENIE TERENU) Z INSTALACJAMI WEWNĘTRZNYMI- WODKAN, C.O., INSTALACJĄ TELETECHNICZNĄ, INSTALACJĄ WENTYLACJI MECHANICZNEJ I KLIMATYZACJI ORAZ ROZBÓRKA BUDYNKU MAGAZYNOWEGO NA DZIALCE NR EWID.1102/5, OBRĘB EWID.0007 MASŁÓW PIERWSZY, GMINA MASŁÓW, JEDNOSTKA EWID.260409_2 MASŁÓW		
Branża	Architektura		
Przedmiot	Detal - montaż drzwi dwuskrzydłowych i narożnik szklany ściany fasadowej	Podpis	Data 09.2024r. Skala 1:25 Rys. Nr A.11
Architektura - PROJEKT	mgr inż.arch. Grzegorz Zarzycki upr. nr SW-45/2008		
Architektura - OPRACOWANIE	mgr inż. arch. Katarzyna Ślefańska		
Architektura - WYKONANIE	mgr inż. arch. Izabela Kułagowska upr. SW-17/2005		