



D3 połączenie ściany fasadowej ze ścianą zewnętrzną - przekrój poziomy, skala 1:25

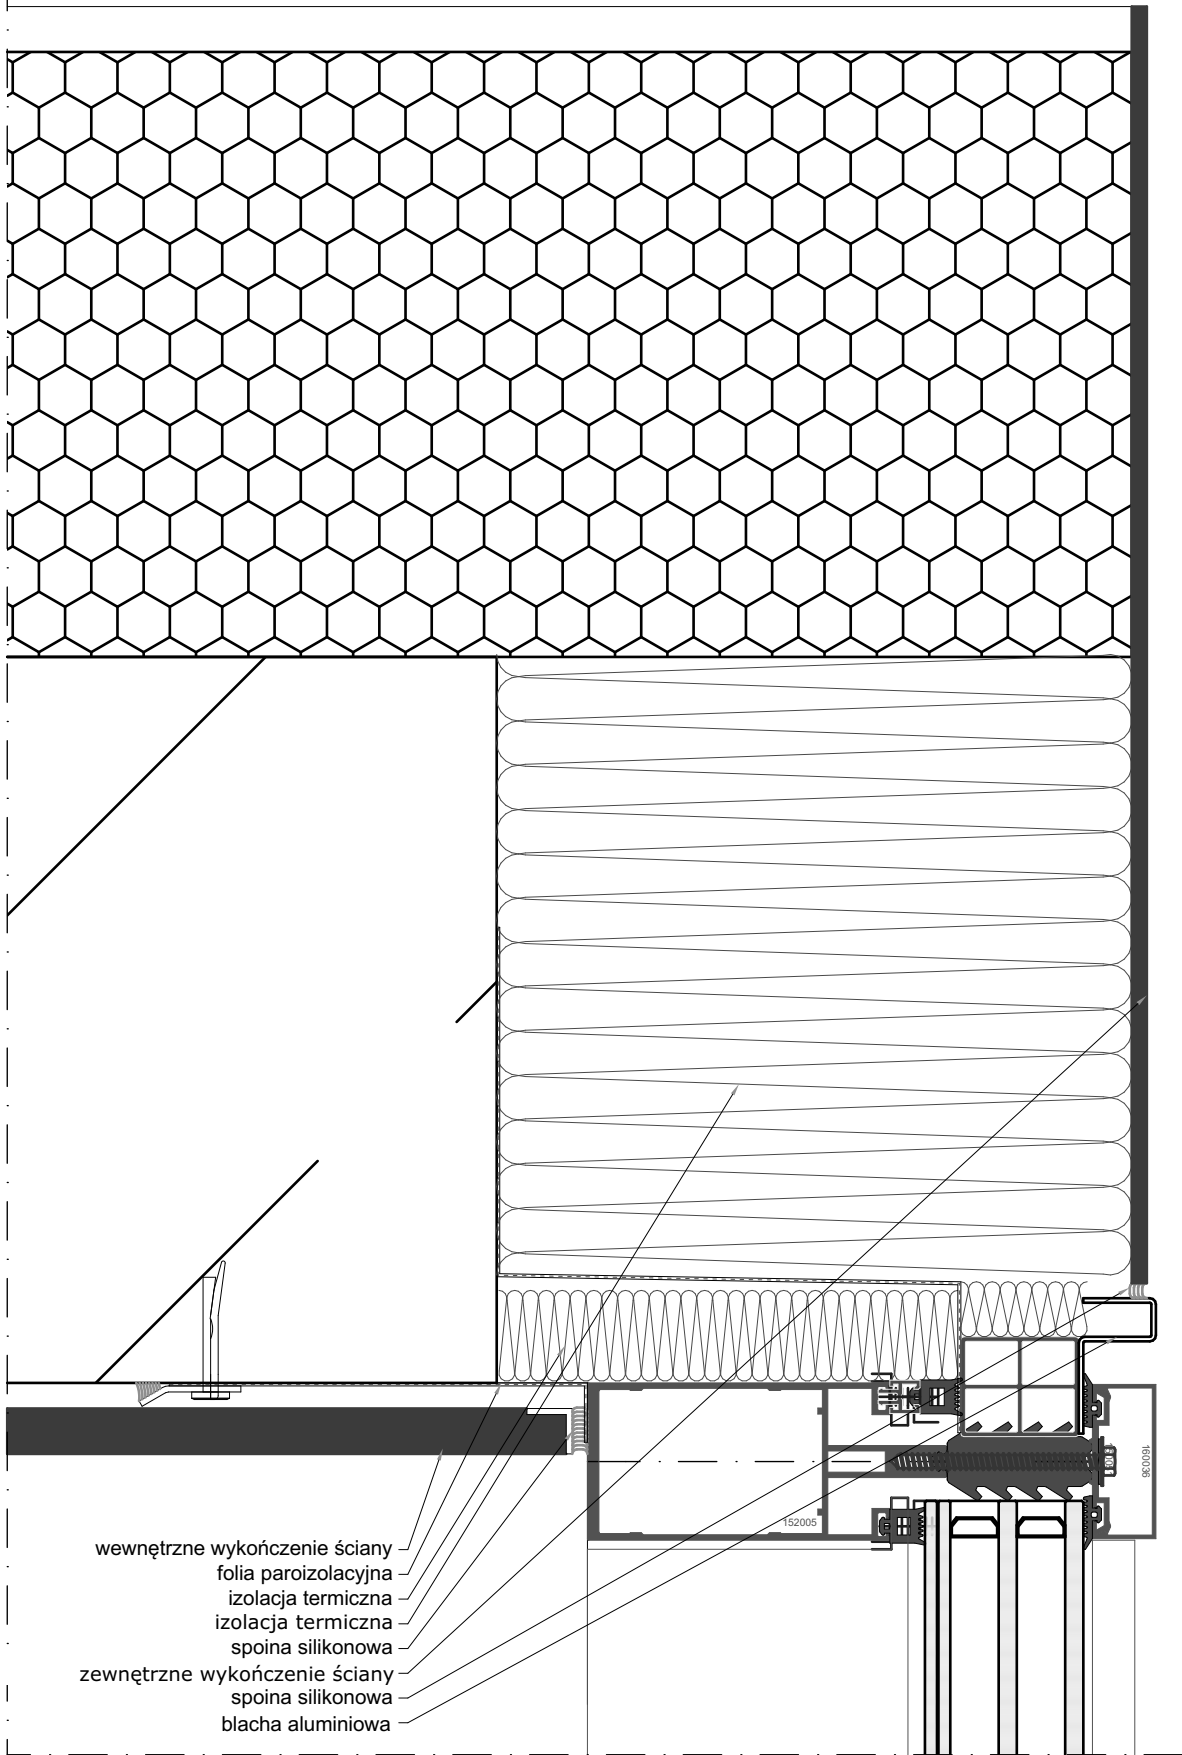

D4 montaż góra/dół ściany fasadowej - przekrój pionowy, skala 1:50

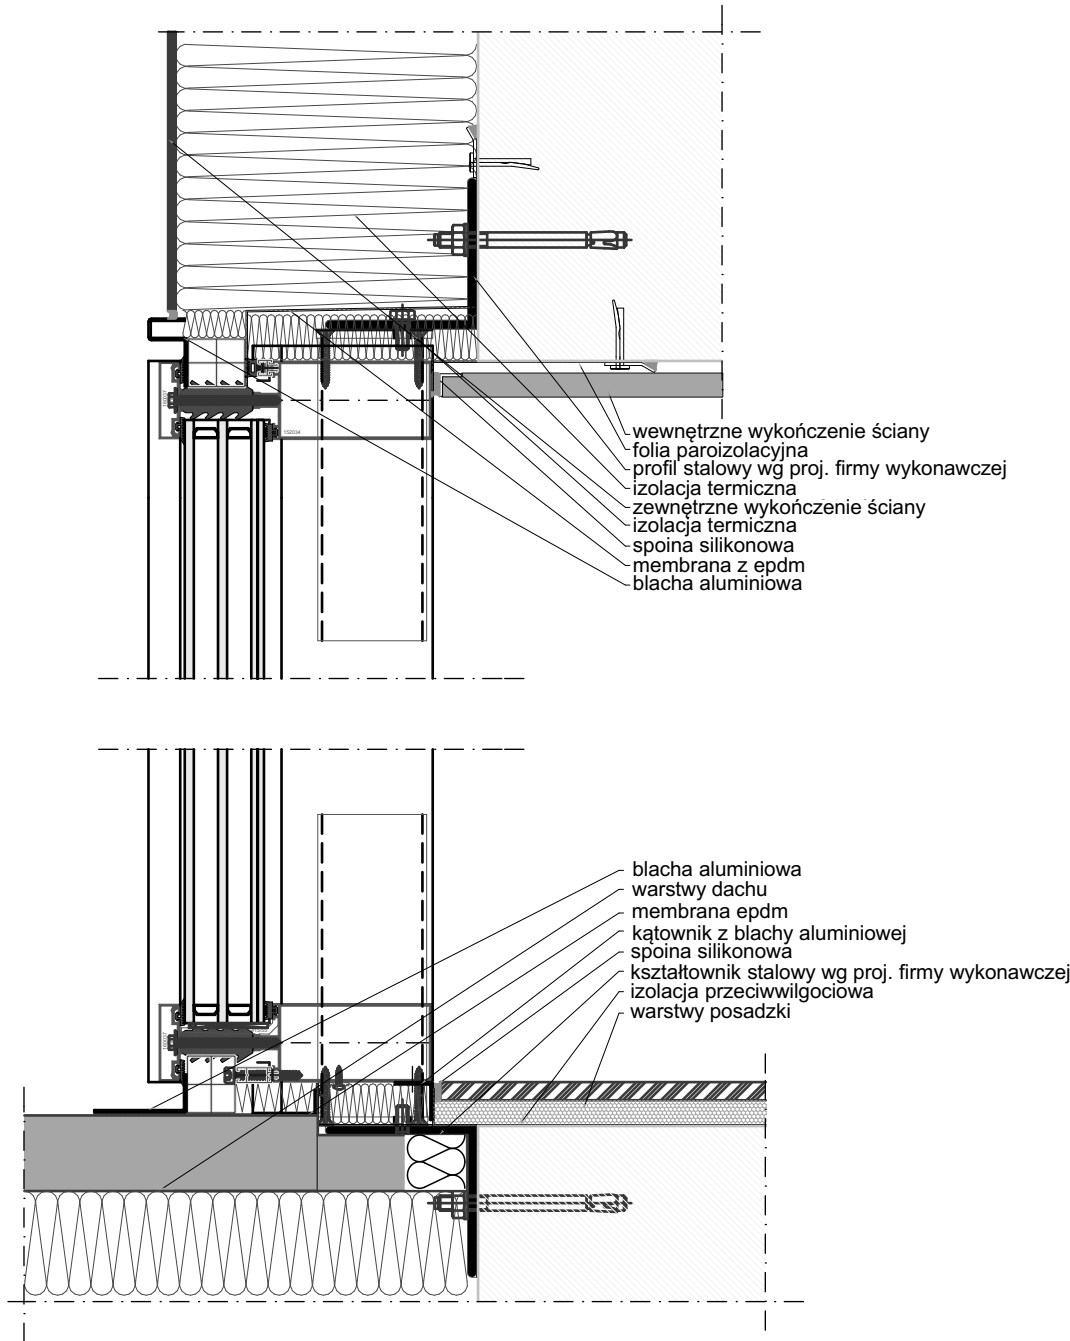

 zik studio architektury i urbanistyki grzegorz zarzycki tel. 502-236-301, ul. Zagnańska 71A, 25-558 Kielce, biuro@zikstudio.pl, www.zikstudio.pl			
Inwestycja	BUDOWA BUDYNKU USŁUGOWEGO- CENTRUM HISTORII LOTNICTWA W MASŁOWIE PIERWSZYM, MINI AMFITEATRU (DO JEDNOCZESNEGO PRZEBYWANIA MAKSYMALNIE 50 OSÓB) WRAZ Z ZADASZONĄ SCENĄ, OBIEKTÓW MAŁEJ ARCHITEKTURY W MIEJSCU PUBLICZNYM, PARKINGU NA 15 STANOWISK POSTOJOWYCH, PUMP-TRACKU, WRAZ Z INSTALACJAMI ZEWNĘTRZNYMI: TELETECHNICZNYMI I ELEKTRYCZNYMI (W TYM OŚWIETLENIE TERENU) Z INSTALACJAMI WEWNĘTRZNYMI- WOD.KAN., C.O., INSTALACJĄ TELETECHNICZNĄ, INSTALACJĄ WENTYLACJI MECHANICZNEJ I KLIMATYZACJI ORAZ ROZBIÓRKĄ BUDYNKU MAGAZYNOWEGO NA DZIAŁCE NR EWID.1102/5, OBRĘB EWID.0007 MASŁÓW PIERWSZY, GMINA MASŁÓW, JEDNOSTKA EWID.260409_2 MASŁÓW		Data 09.2024r.
Branża	Architektura		Skala 1:25, 1:50
Przedmiot	Detal - połączenie ściany fasadowej ze ścianą zewnętrzną, montaż góra/dół ściany fasadowej	Podpis	Rys. Nr A.12
Architektura - PROJEKT	mgr inż. arch. Grzegorz Zarzycki upr. nr SW-45/2008		
Architektura - OPRACOWANIE	mgr inż. arch. Katarzyna Ślefarska		
Architektura - SPRAWDZAJĄCY	mgr inż. arch. Izabela Kułagowska upr. SW-17/2005		