


D5 Montaż boczny ściany osłonowej w ścianie warstwowej
(ściana O1 i DZ1) - przekrój poziomy

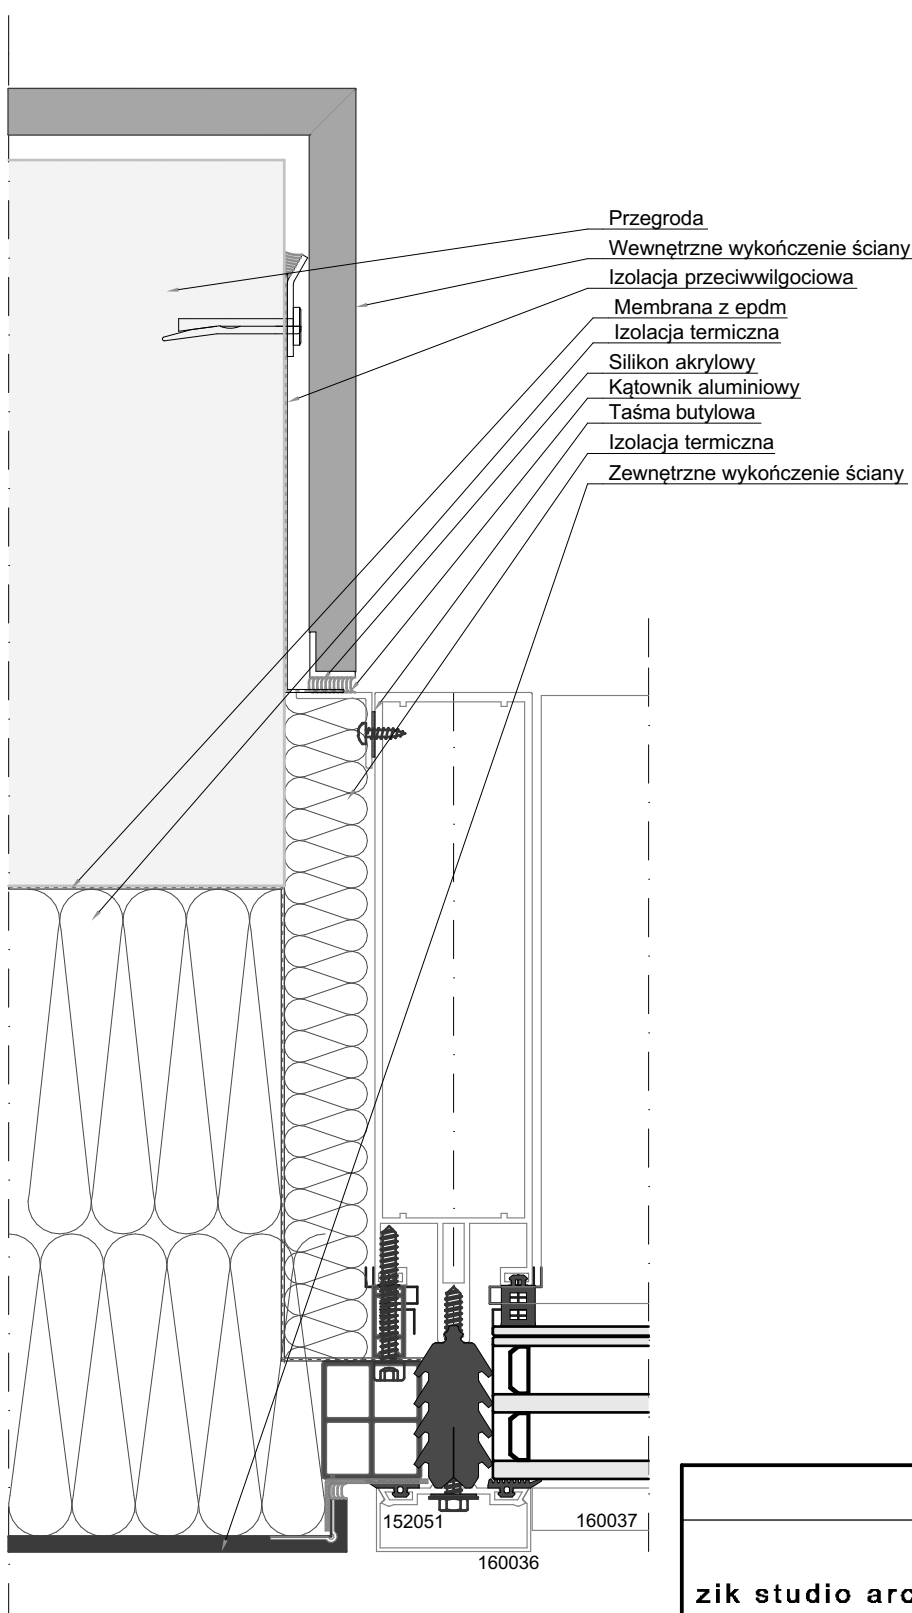

D6 Montaż boczny ściany osłonowej w ścianie warstwowej
(ściany O2 - O7) - przekrój poziomy

| | | | | | |
|--|--|--|--------|-------------------|----------------------------|
| <div></div> <div>zik studio architektury i urbanistyki grzegorz zarzycki</div> <div>tel. 502-236-301, ul. Zagnańska 71A, 25-558 Kielce, biuro@zikstudio.pl, www.zikstudio.pl</div> | | | | Data 09.2024r. | |
| Inwestycja | BUDOWA BUDYNKU USŁUGOWEGO- CENTRUM HISTORII LOTNICTWA W MASŁOWIE PIERWSZYM, MINI AMFITEATRU (DO JEDNOCZESNEGO PRZEBYWANIA MAKSYMALNIE 50 OSÓB) WRAZ Z ZADASZONĄ SCENĄ, OBIEKTÓW MAŁEJ ARCHITEKTURY W MIEJSCU PUBLICZNYM, PARKINGU NA 15 STANOWISK POSTOJOWYCH, PUMP-TRACKU, WRAZ Z INSTALACJAMI ZEWNĘTRZNYMI: TELETECHNICZNYMI I ELEKTRYCZNYMI (W TYM OŚWIETLENIE TERENU) Z INSTALACJAMI WEWNĘTRZNYMI- WODKAN, C.O., INSTALACJĄ TELETECHNICZNĄ, INSTALACJĄ WENTYLACJI MECHANICZNEJ I KLIMATYZACJI ORAZ ROZBIÓRKĄ BUDYNKU MAGAZYNOWEGO NA DZIAŁCE NR EWID.1102/5, OBRĘB EWID.0007 MASŁÓW PIERWSZY, GMINA MASŁÓW, JEDNOSTKA EWID.260409_2 MASŁÓW | | | Skala 1:25 | Rys. Nr A.13 |
| Branża | Architektura | | | | |
| Przedmiot | Detal - Montaż boczny ściany osłonowej | | Podpis | | |
| Architektura - PROJEKT | mgr inż. arch. Grzegorz Zarzycki upr. nr SW-45/2008 | | | | |
| Architektura - OPRACOWANIE | mgr inż. arch. Katarzyna Ślefarska | | | | |
| Architektura - SPRAWDZAJĄCY | mgr inż. arch. Izabela Kułagowska upr. SW-17/2005 | | | | |