



**D7** Montaż dolny ściany osłonowej w ścianie warstwowej  
przekrój pionowy

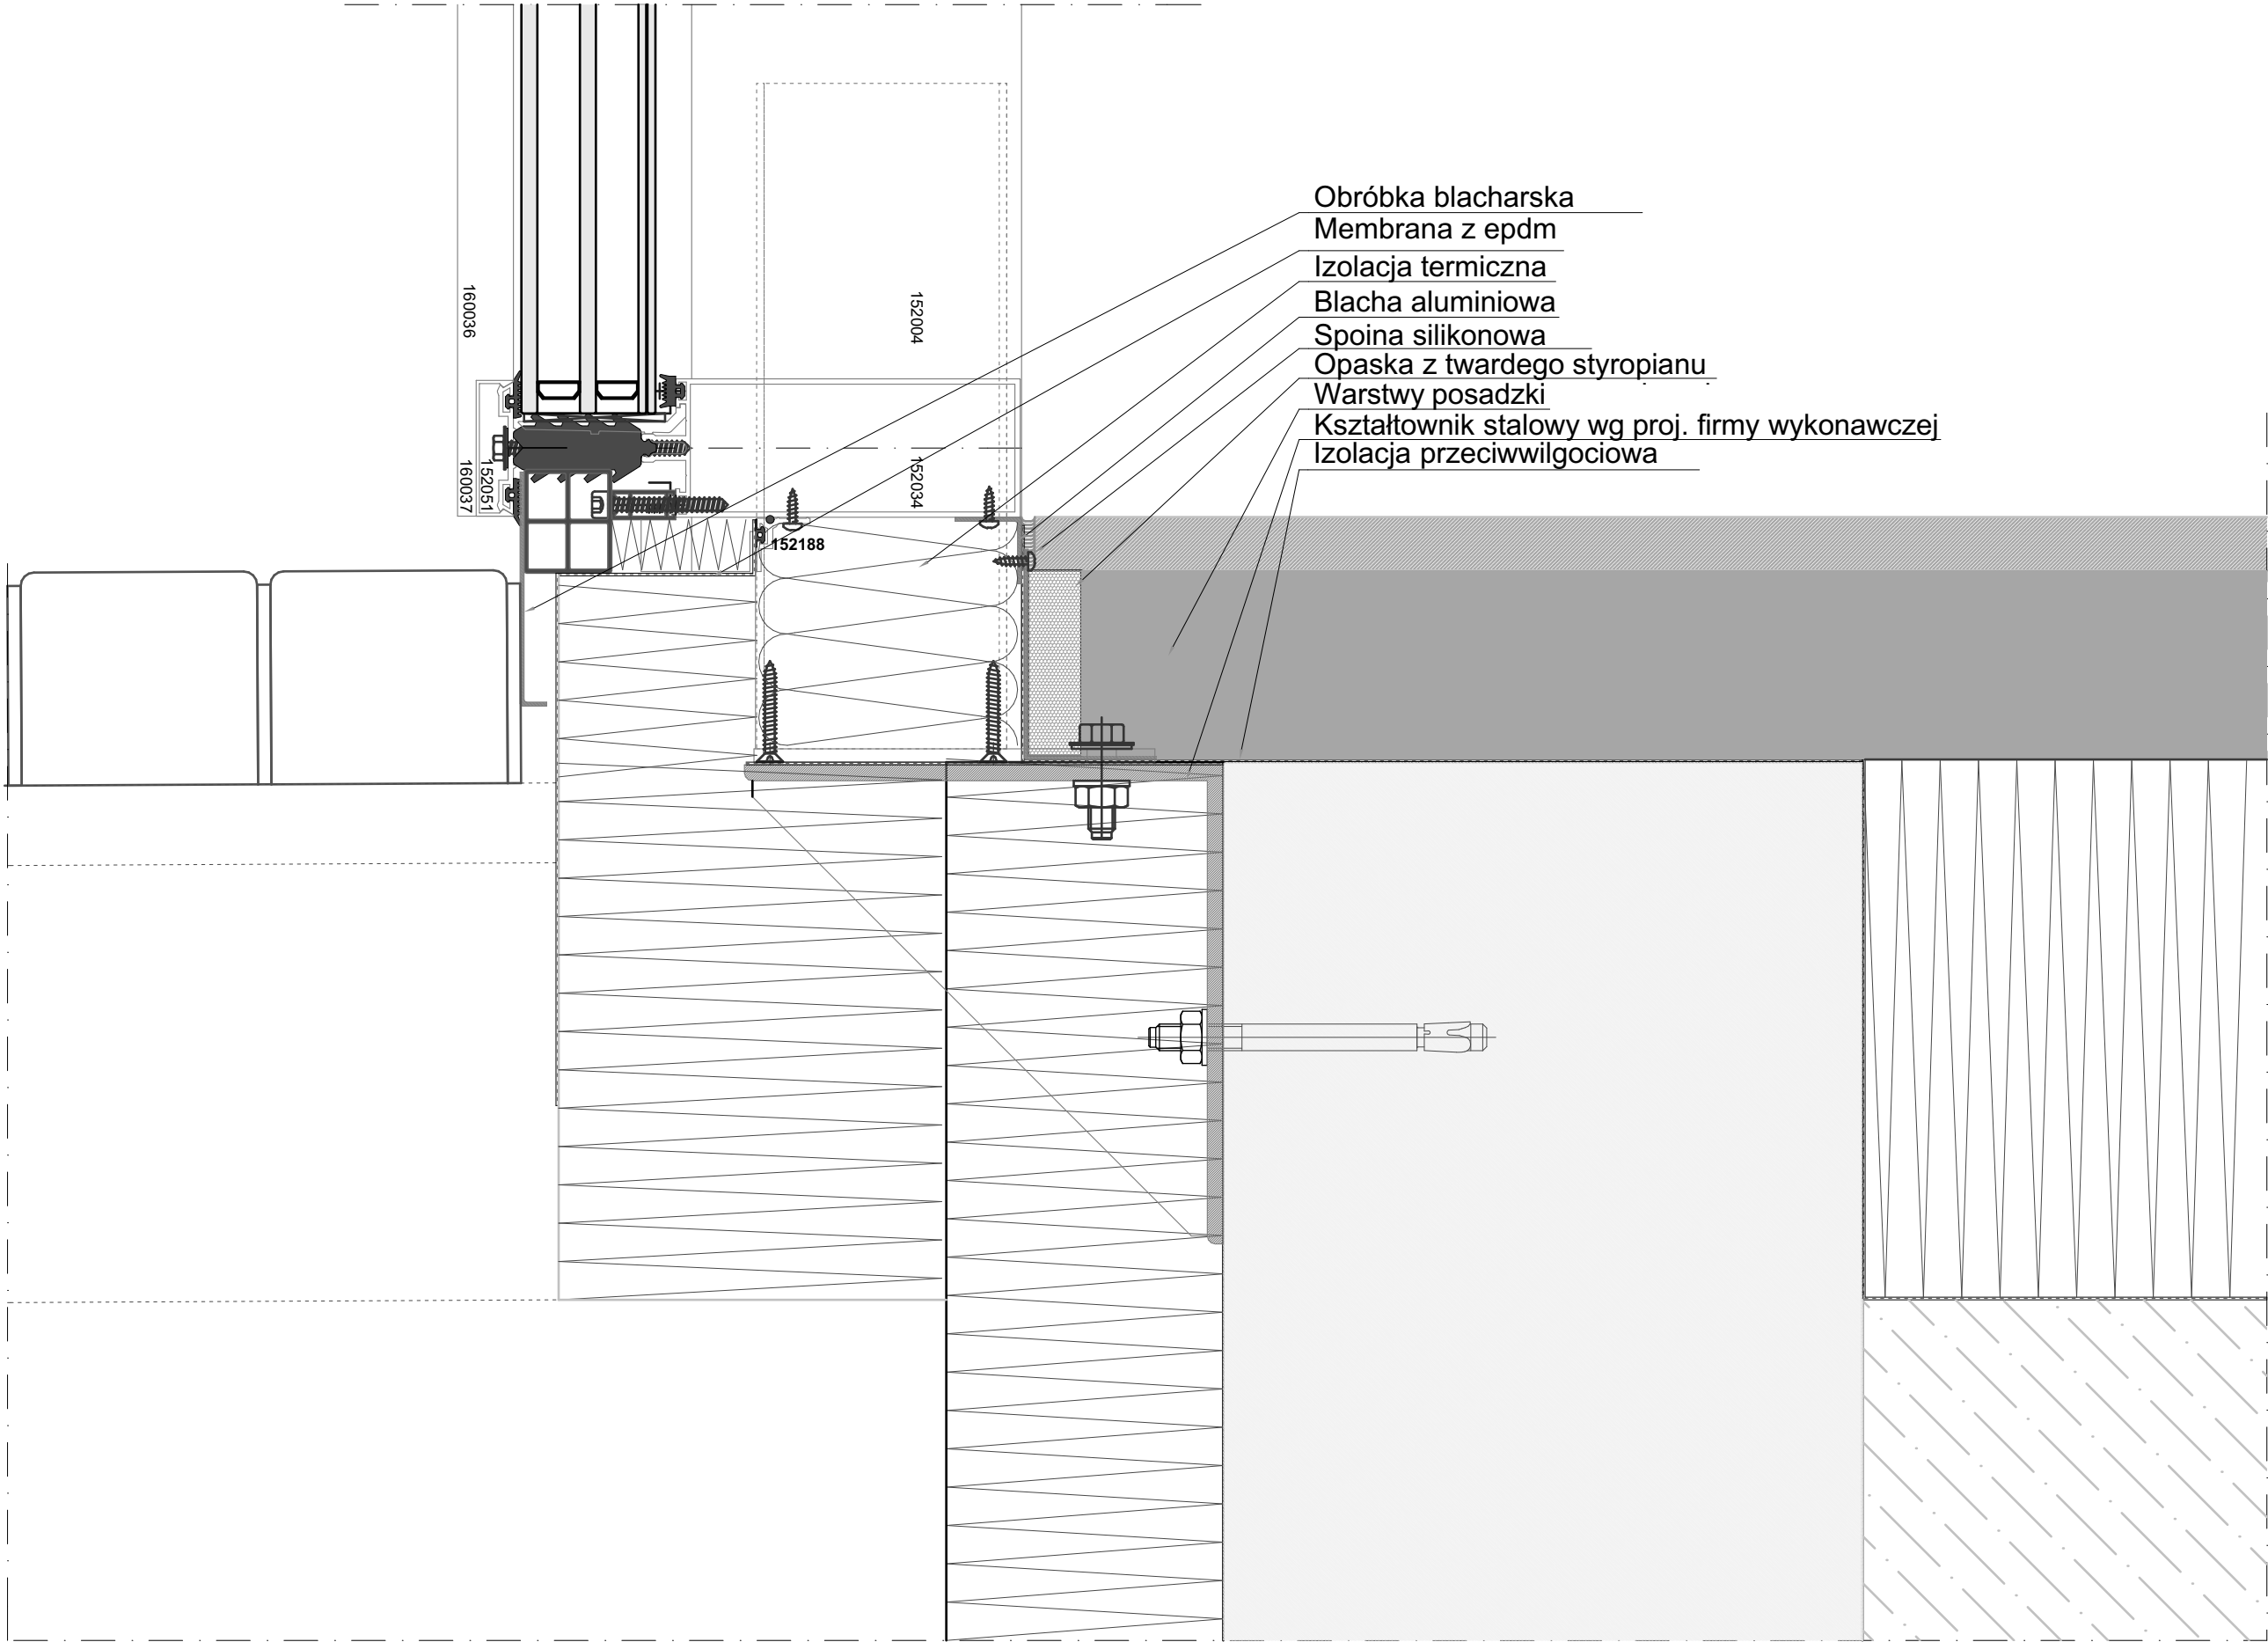

**D8** Montaż górny ściany osłonowej w ścianie warstwowej  
przekrój pionowy

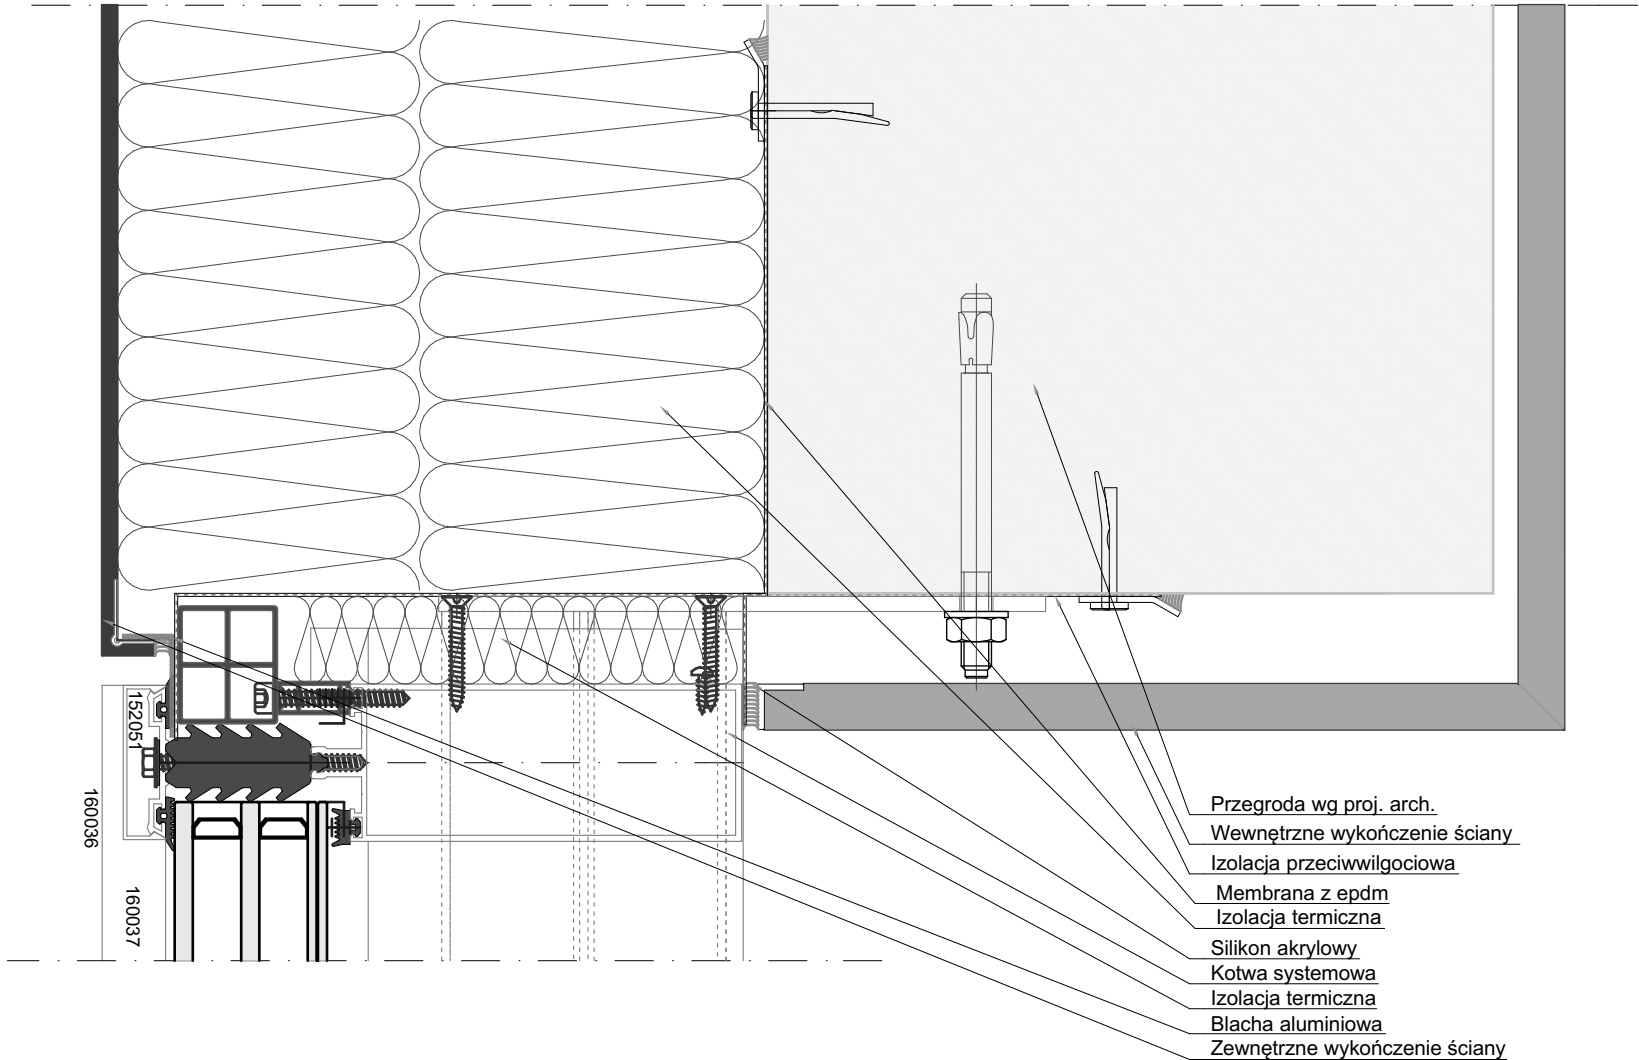

<div></div> <div><b>zik studio architektury i urbanistyki grzegorz zarzycki</b> tel. 502-236-301, ul. Zagnańska 71A, 25-558 Kielce, biuro@zikstudio.pl, www.zikstudio.pl</div>			
Inwestycja	BUDOWA BUDYNKU USŁUGOWEGO- CENTRUM HISTORII LOTNICTWA W MASŁOWIE PIERSZYM, MINI AMFITEATRU (DO JEDNOCZESNEGO PRZEBYWANIA MAKSYMALNIE 50 OSÓB) WRAZ Z ZADASZONA SCENA, OBIEKTÓW MAŁEJ ARCHITEKTURY W MIEJSCU PUBLICZNYM, PARKINGU NA 15 STANOWISK POSTOJOWYCH, PUMP-TRACKU, WRAZ Z INSTALACJAMI ZEWNĘTRZNYMI: TELETECHNICZNYMI I ELEKTRYCZNYMI (W TYM: OŚWIELENIE TERENU) Z INSTALACJAMI WEWNĘTRZNYMI: WOD-KAN., C.O., INSTALACJA TELETECHNICZNA, INSTALACJA WENTYLACJI MECHANICZNEJ I KLIMATYZACJI ORAZ ROZBIÓRKA BUDYNKU MAGAZYNOWEGO NA DZIAŁCE NR EWID.11025,OBREB EWID.0007 MASŁÓW PIERSZY, GMINA MASŁÓW, JEDNOSTKA EWID.260409_2 MASŁÓW		Data 09.2024r.
			Skala 1:25
Branża	Architektura		Rys. Nr <b>A.14</b>
Przedmiot	Detal - Montaż górny/dolny ściany osłonowej	Podpis	
Architektura -PROJEKT	mgr inż. arch. Grzegorz Zarzycki upr. nr SW-45/2008		
Architektura -OPRACOWANIE	mgr inż. arch. Katarzyna Ślebarska		
Architektura -SPRAWDZAJĄCY	mgr inż. arch. Izabela Kulagowska upr. SW-17/2005		