


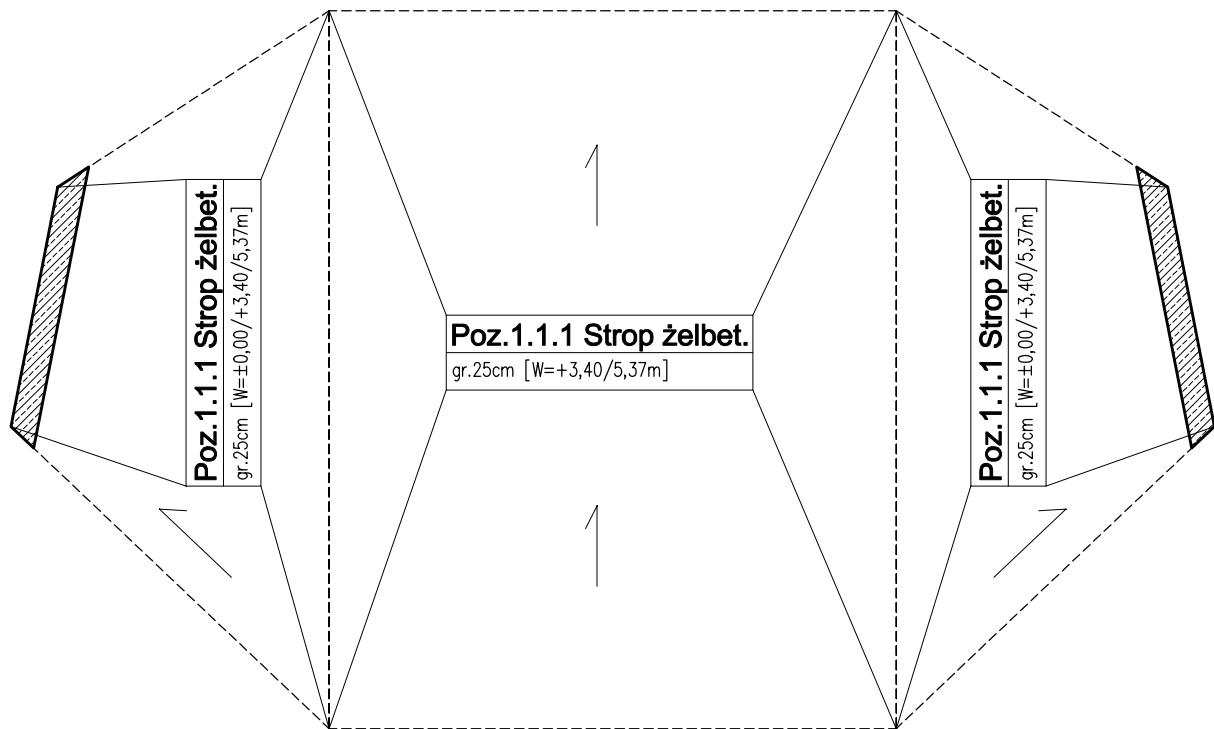


ELEMENTY KONSTRUKCYJNE SCENY  
SKALA 1:100



LEGENDA:

-  - otwory w stropach  
 - elementy żelbetowe  
 - ściany nośne

1. W... - wieńce  
2. T... - trzpienie żelbetowe  
3. N... - nadproża prefab. L-19  
4. NW... - nadproże wylwane  
5. S... - słupy żelbetowe

UWAGI:

1. Wymiary podano w [mm], rzędne w [m].  
2. Rysunek rozpatrywać łącznie z projektem architektury oraz projektami branżowymi.  
3. Wykonawca jest zobowiązany sprawdzić rzędne i wymiary na budowie przed rozpoczęciem prac.  
4. Otwory o średnicy większej niż 25cm, nie zaznaczone na rzucie, należy bezwzględnie konsultować z autorem opracowania.  
5. W-oznacza wierzch elementu.  
6. S- oznacza spód elementu.

Beton: C25/30(B30)  
Stal zbrojeniowa: A-IIIN (B500SP)  
±0,00=303,75m.n.p.m

			
<b>zik studio architektury i urbanistyki grzegorz zarzycki</b>			
tel. 502-236-301, ul. Zagnańska 71A, 25-558 Kielce, biuro@zikstudio.pl, www.zikstudio.pl			
Inwestycja	BUDOWA BUDYNKU USŁUGOWEGO- CENTRUM HISTORII LOTNICTWA W MASŁOWIE PIERWSZYM, MINI AMFITEATRU (DO JEDNOCZESNEGO PRZEBYWANIA MAKSYMALNIE 50 OSÓB) WRAZ Z ZADASZONĄ SCENĄ, OBIEKTÓW MAŁEJ ARCHITEKTURY W MIEJSCU PUBLICZNYM, PARKINGU NA 15 STANOWISK POSTOJOWYCH, PUMP-TRACKU WRAZ INSTALACJAMI ZEWNĘTRZNYMI: TELETECHNICZNYMI I ELEKTRYCZNYMI (W TYM OŚWIETLENIE TERENU) Z INSTALACJAMI WEWNĘTRZNYMI: WOD.KAN., C.O., INSTALACJA TELETECHNICZNA, INSTALACJA WENTYLACJI MECHANICZNEJ I KLIMATYZACJI ORAZ ROZBÍÓRKA BUDYNKU MAGAZYNOWEGO NA DZIAŁCE NR EWID.1102/5, OBRĘB EWID.0007 MASŁÓW PIERWSZY, GMINA MASŁÓW, JEDNOSTKA EWID.260409_2 MASŁÓW		Data 09.2024r.
Branża	Konstrukcja		Skala 1:100
Przedmiot	Projekt techniczny	Podpis	Rys. Nr
Konstrukcja - PROJEKT	mgr inż. Krzysztof Okla upr. nr SWK/0134/PWBKb/21		<b>K1.5</b>
Konstrukcja - OPRACOWANIE			
Konstrukcja - SPRAWDZAJĄCY	mgr inż. Marcin Nosek upr. SWK/0111/POOK/06		