



WYPOSAŻENIE BOISKA DO PIŁKI RĘCZNEJ
SKALA 1:20

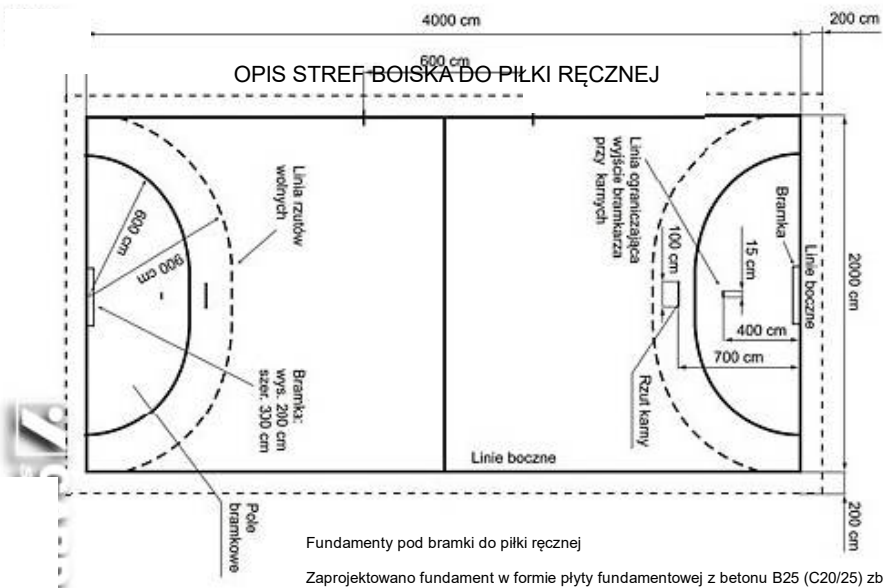

Fundamenty pod bramki do piłki ręcznej

Zaprojektowano fundament w formie płyty fundamentowej z betonu B25 (C20/25) zbrojone stalą A-IIIIN. Gabaryty zgodnie z rysunkiem zagospodarowania terenu. Fundament zbrojony siatkami z prętów fi 10 mm w rozstawie co 15 cm (w pionie i w poziomie). Fundament należy wykonać na zagęszczonym podłożu. Krawędzie płyty fundamentowej należy ukosać pod kątem 45 st. Konstrukcję obiektu należy wykonywać w oparciu o obowiązujące przepisy oraz normy które regulują warunki wykonania i odbioru zaprojektowanych elementów. Dla robót betonowych: PN-EN 13670:2011 lub równoważna. W celu wykonania fundamentu należy wykonać wykop o gabarytach zbliżonych do projektowanego fundamentu - ziemię odtransportować na składowisko i utylizować. Dno wykopu należy zagęścić i na dnie wykonać warstwę chudego betonu o gr. 10 cm.

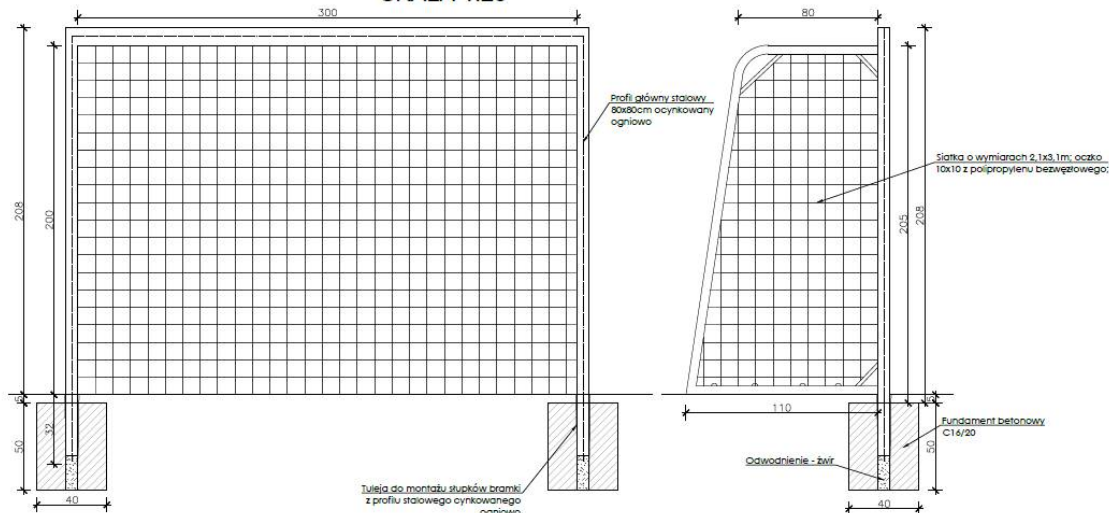

Inwestor:	GMINA USTROŃ UL. RYNEK 1, 43-450 USTROŃ	Projekt wykonawczy
Temat:	BUDOWA BOISKA LEKKOATLETYCZNEGO WRAZ Z MUREM OPOROWYM, BUDYNKU SZATNI Z SANITARIATAMI, BUDYNKU MAGAZYNOWEGO NA SPRZĘT SPORTOWY, MIEJSC POSTOJOWYCH ORAZ PRZEBUDOWĘ ZJAZDU Z DROGI GMINNEJ PROJEKT ZAMIENNY W ZAKRESIE BUDOWY BOISKA WIELOFUNKCYJNEGO (20/40M) WRAZ Z OŚWIECZENIEM, ODWODNIENIEM, OGRODZENIEM I PIŁKOCHWYTAMI, SCHODAMI TERENOWYMI w ramach zadania inwestycyjnego pn. „Orlik lekkoatletyczny przy SP-5 w ZSP-4	Skala 1:200
Obiekt i usytuowanie:	43-450 Ustroń, ul. Szkolna Nazwa jednostki ewidencyjnej: 240302_1 Ustroń Nazwa i numer obrębu ewidencyjnego: 0002 Lipowiec Działki nr 359/148 i 359/144	Data 4 wrzesień.2025 r.
Treść:	BOISKO DO PIŁKI RĘCZNEJ	Nr rys. A02
Projektował:	mgr inż. arch. Szymon Riess upr. bud. nr 23/SŁOKK/2012	Podpis:
Opracował:	inż. Marek Węglorz	Podpis:
Jednostka Projektowa:	Firma Projektowo – Kosztorysowa Marek Węglorz Cieszyń, ul. Jastrzębia 33, tel. 601 98 11 83	