

Woj.: śląskie  
Pow.: cieszyński  
Jedn. ewid.: Ustroń 240302\_1  
Obręb: Lipowiec 0002



Id. zgłoszenia: WGD.6640.3153.2025  
Nr zlec.: 16 / 06 / 2025

PROJEKT ZAGOSPODAROWANIA TERENU  
zamienny

skala 1:500

MAPA DO CELÓW PROJEKTOWYCH


skala 1 : 500  
sekcja 2000/18: 6.118.28.13.1.2; 6.118.28.13.1.4  
układ współrzędnych prostokątnych płaskich: PL-2000  
układ współrzędnych wysokościowych: PL-EVRF2007-NH

- nie wyklucza się istnienia w terenie innych urządzeń podziemnych, które nie były zgłoszone do inwentaryzacji
- granice nieruchomości i konturów użytków gruntowych określono na podstawie danych z bazy EGiB otrzymanych do zgłoszenia
- działka 359/148 nie jest obciążona służebnością gruntową
- brak planu zagospodarowania przestrzennego dla zakresu aktualizacji

LEGENDA:  
- zakres aktualizacji

Ustroń, 28.06.2025 r.  
Wykonał:

Poświadczam, że niniejszy dokument został opracowany w wyniku prac geodezyjnych i kartograficznych, których rezultat zawiera operat techniczny pozytywnie zweryfikowany. Jednocześnie informuję, że jestem świadomy odpowiedzialności kamej za złożenie fałszywego oświadczenia.	
Identyfikator zgłoszenia prac geodezyjnych	WGD.6640.3153.2025
Organ służby geodezyjnej, który otrzymał zgłoszenie	Starosta Cieszyński
Wykonawca prac geodezyjnych	Usługi Geodezyjno-Kartograficzne mgr inż. Józef Śliż 43-450 Ustroń ul. Jaśminowa 15
Nr oraz data sporządzenia dokumentu zawierającego wynik pozytywnej weryfikacji	Protokół Weryfikacji Nr P.2403.2025.3293 z dnia 23.07.2025 r.
Imię i nazwisko oraz nr uprawnień zawodowych kierownika prac	mgr inż. Józef Śliż Uprawnienia nr 13578

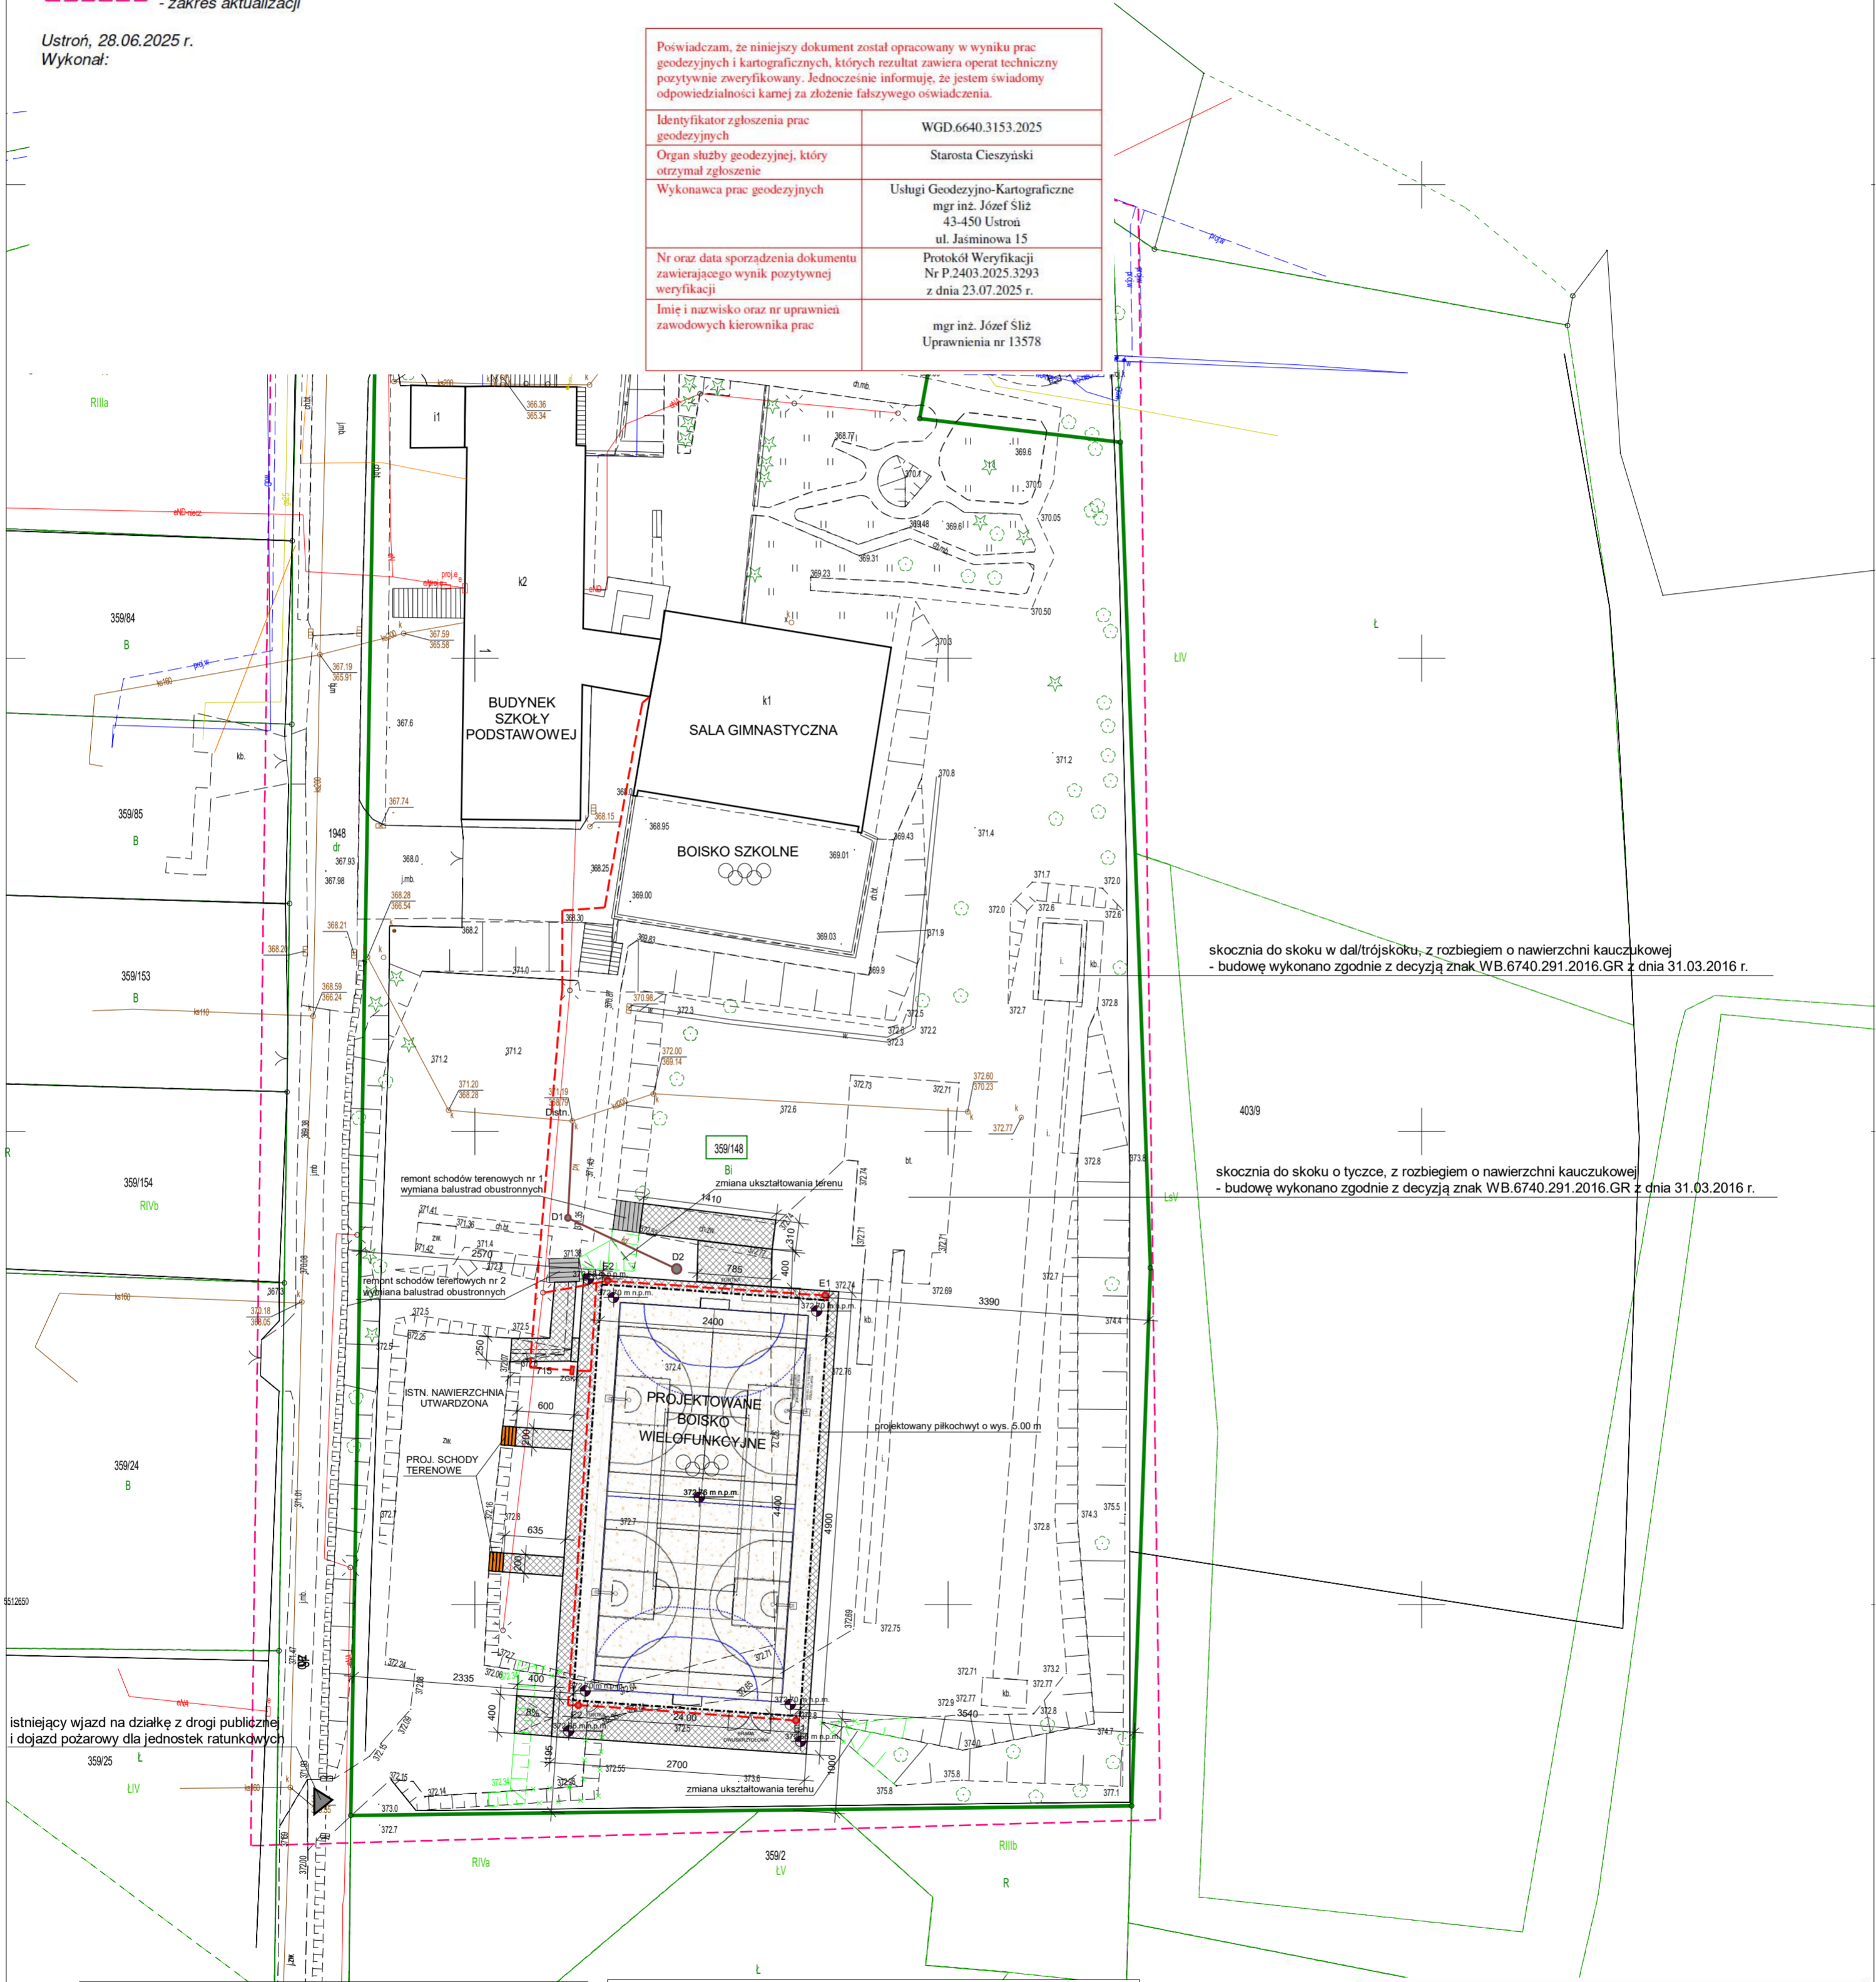

skocznia do skoku w dal/trójskoku, z rozbiegiem o nawierzchni kauczukowej  
- budowę wykonano zgodnie z decyzją znak WB.6740.291.2016.GR z dnia 31.03.2016 r.

skocznia do skoku o tyczce, z rozbiegiem o nawierzchni kauczukowej  
- budowę wykonano zgodnie z decyzją znak WB.6740.291.2016.GR z dnia 31.03.2016 r.

LEGENDA:

granicie działki nr 359/148

elementy projektowane

- boisko wielofunkcyjne
- nawierzchnia utwardzona z kostki brukowej betonowej
- remont istniejących schodów terenowych
- budowa schodów terenowych z elementów prefabrykowanych
- budowa piłkochwyty o wys. 5.0 m wokół boiska wraz z furtkami i brama dwuskrzydłową
- budowa oświetlenia boiska i monitoringu wewnętrzna instalacja elektryczna, słupy oświetleniowe

- projektowana zmian ukształtowania terenu - kształtowanie skarp
- likwidacja istniejących skarp - wyrównanie terenu
- projektowana instalacja odwodnienia boiska
- istniejąca infrastruktura techniczna
- istniejąca instalacja odwodniająca teren działki
- wewnętrzna instalacja oświetlenia terenu działki

Investor:	GINA USTROŃ UL. RYNEK 1, 43-450 USTROŃ	Projekt wykonawczy
Temat:	BUDOWA BOISKA LEKOATLETYCZNEGO WRAZ Z MUREM OPOROWYM, BUDYNKU SZATNI Z SANITARIATAMI, BUDYNKU MAGAZYNOWEGO NA SPRZĘT SPORTOWY, MIEJSC POSTOJOWYCH ORAZ PRZEBUDOWĘ ZIAZDU Z DROGI GMINNEJ PROJEKT ZAMIENNY W ZAKRESIE BUDOWY BOISKA WIELOFUNKCYJNEGO (20/40M) WRAZ Z OŚWIETLENIEM, ODWODNIENIEM, OSGRODZENIEM I PIŁKOCCHWYTAMI, SCHODAMI TERENOWYMI w ramach zadania inwestycyjnego pn. „Orlik lekkoatletyczny przy SP-5 w ZSP-4	Skala 1:500
Obiekt i usytuowanie:	43-450 Ustroń, ul. Szkolna Nazwa jednostki ewidencyjnej: 240302_1 Ustroń Nazwa i numer obrębu ewidencyjnego: 0002 Lipowiec Działki nr 359/148 i 359/144	Data 4 wrzesień.2025 r.
Treść:	PROJEKT ZAGOSPODAROWANIA TERENU	Nr rys. 201
Projektował:	mgr inż. arch. Szymon Riess upr bud. nr 23/SLOK/2012	Podpis:
Opracował:	inż. Marek Węglarz	Podpis:
Jednostka Projektowa:	Firma Projektowo – Kosztorysowa Marek Węglarz Cieszyń, ul. Jastrzębia 33, tel. 601 98 11 83	