


KLATKA SCHODOWA WYDZIELONA P.POŻ Z KALPĄ ODDYMIAJĄCĄ

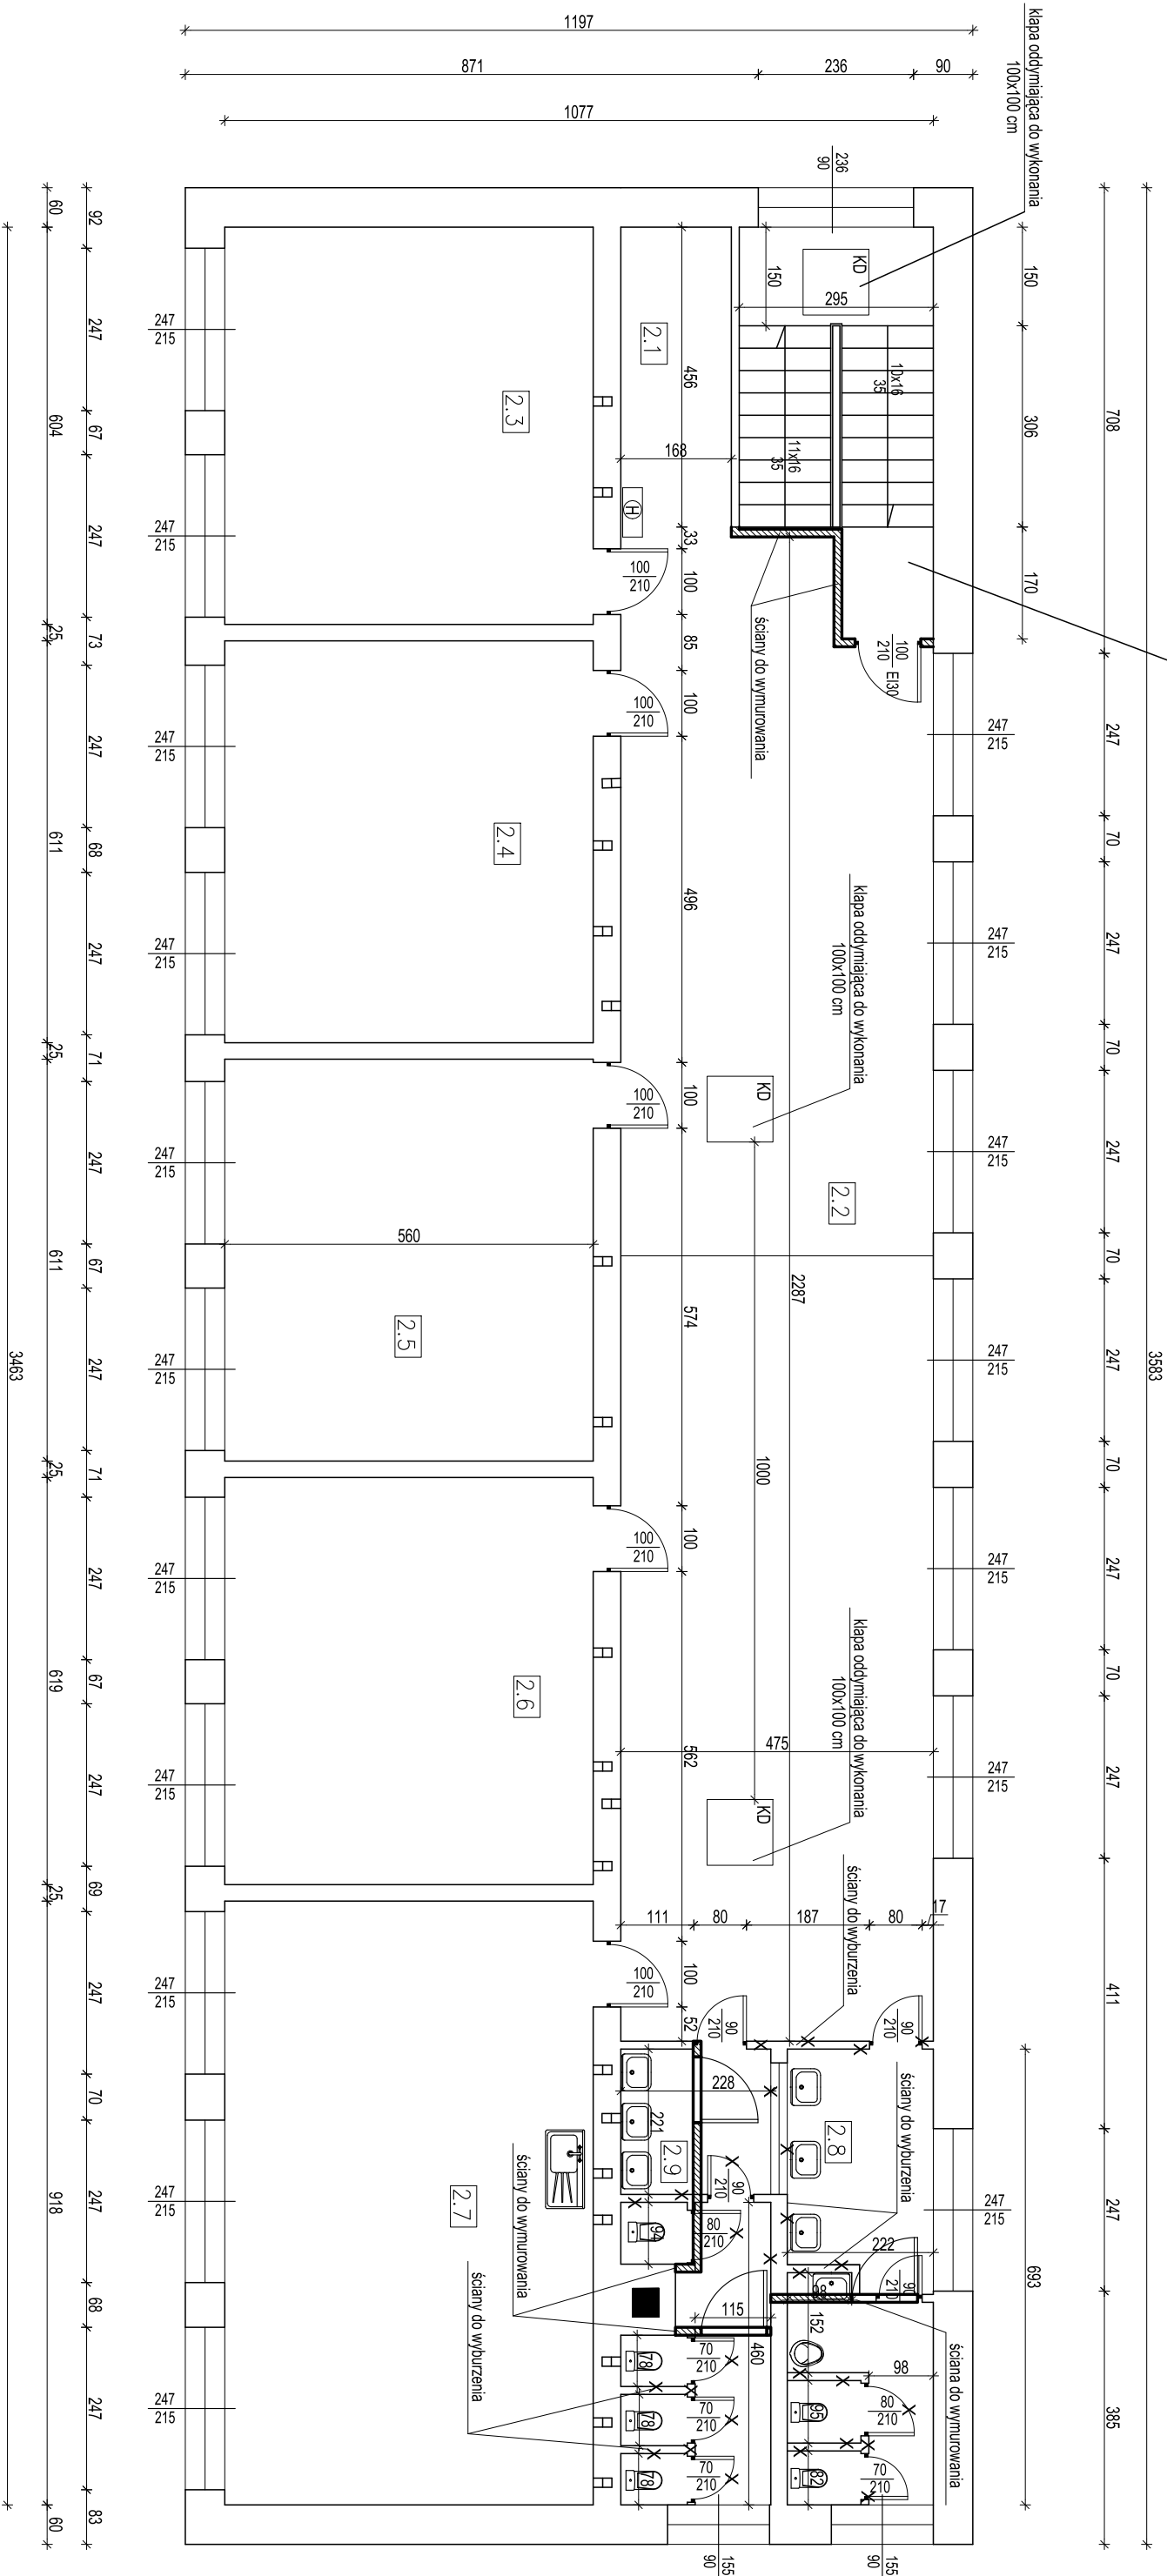

NAZWA OBJEKTU - ADRES I NR DZIAŁKI		ADAPTACJA BUDYNKU SZKOŁY NA KLUB SENIORA Stok nr. ewid. działki 404, gm. Mniszków	SKALA 1:100
PROJEKTANT	M. KUPIS upr. nr 346/KL/74		PROJIS
TYTUŁ RYSUNKU		RZUT PIĘTRA - WYBURZENIA I ADAPTACJA	NR RYS. A-4