


RZUT PIWNIC  
SKALA 1:100

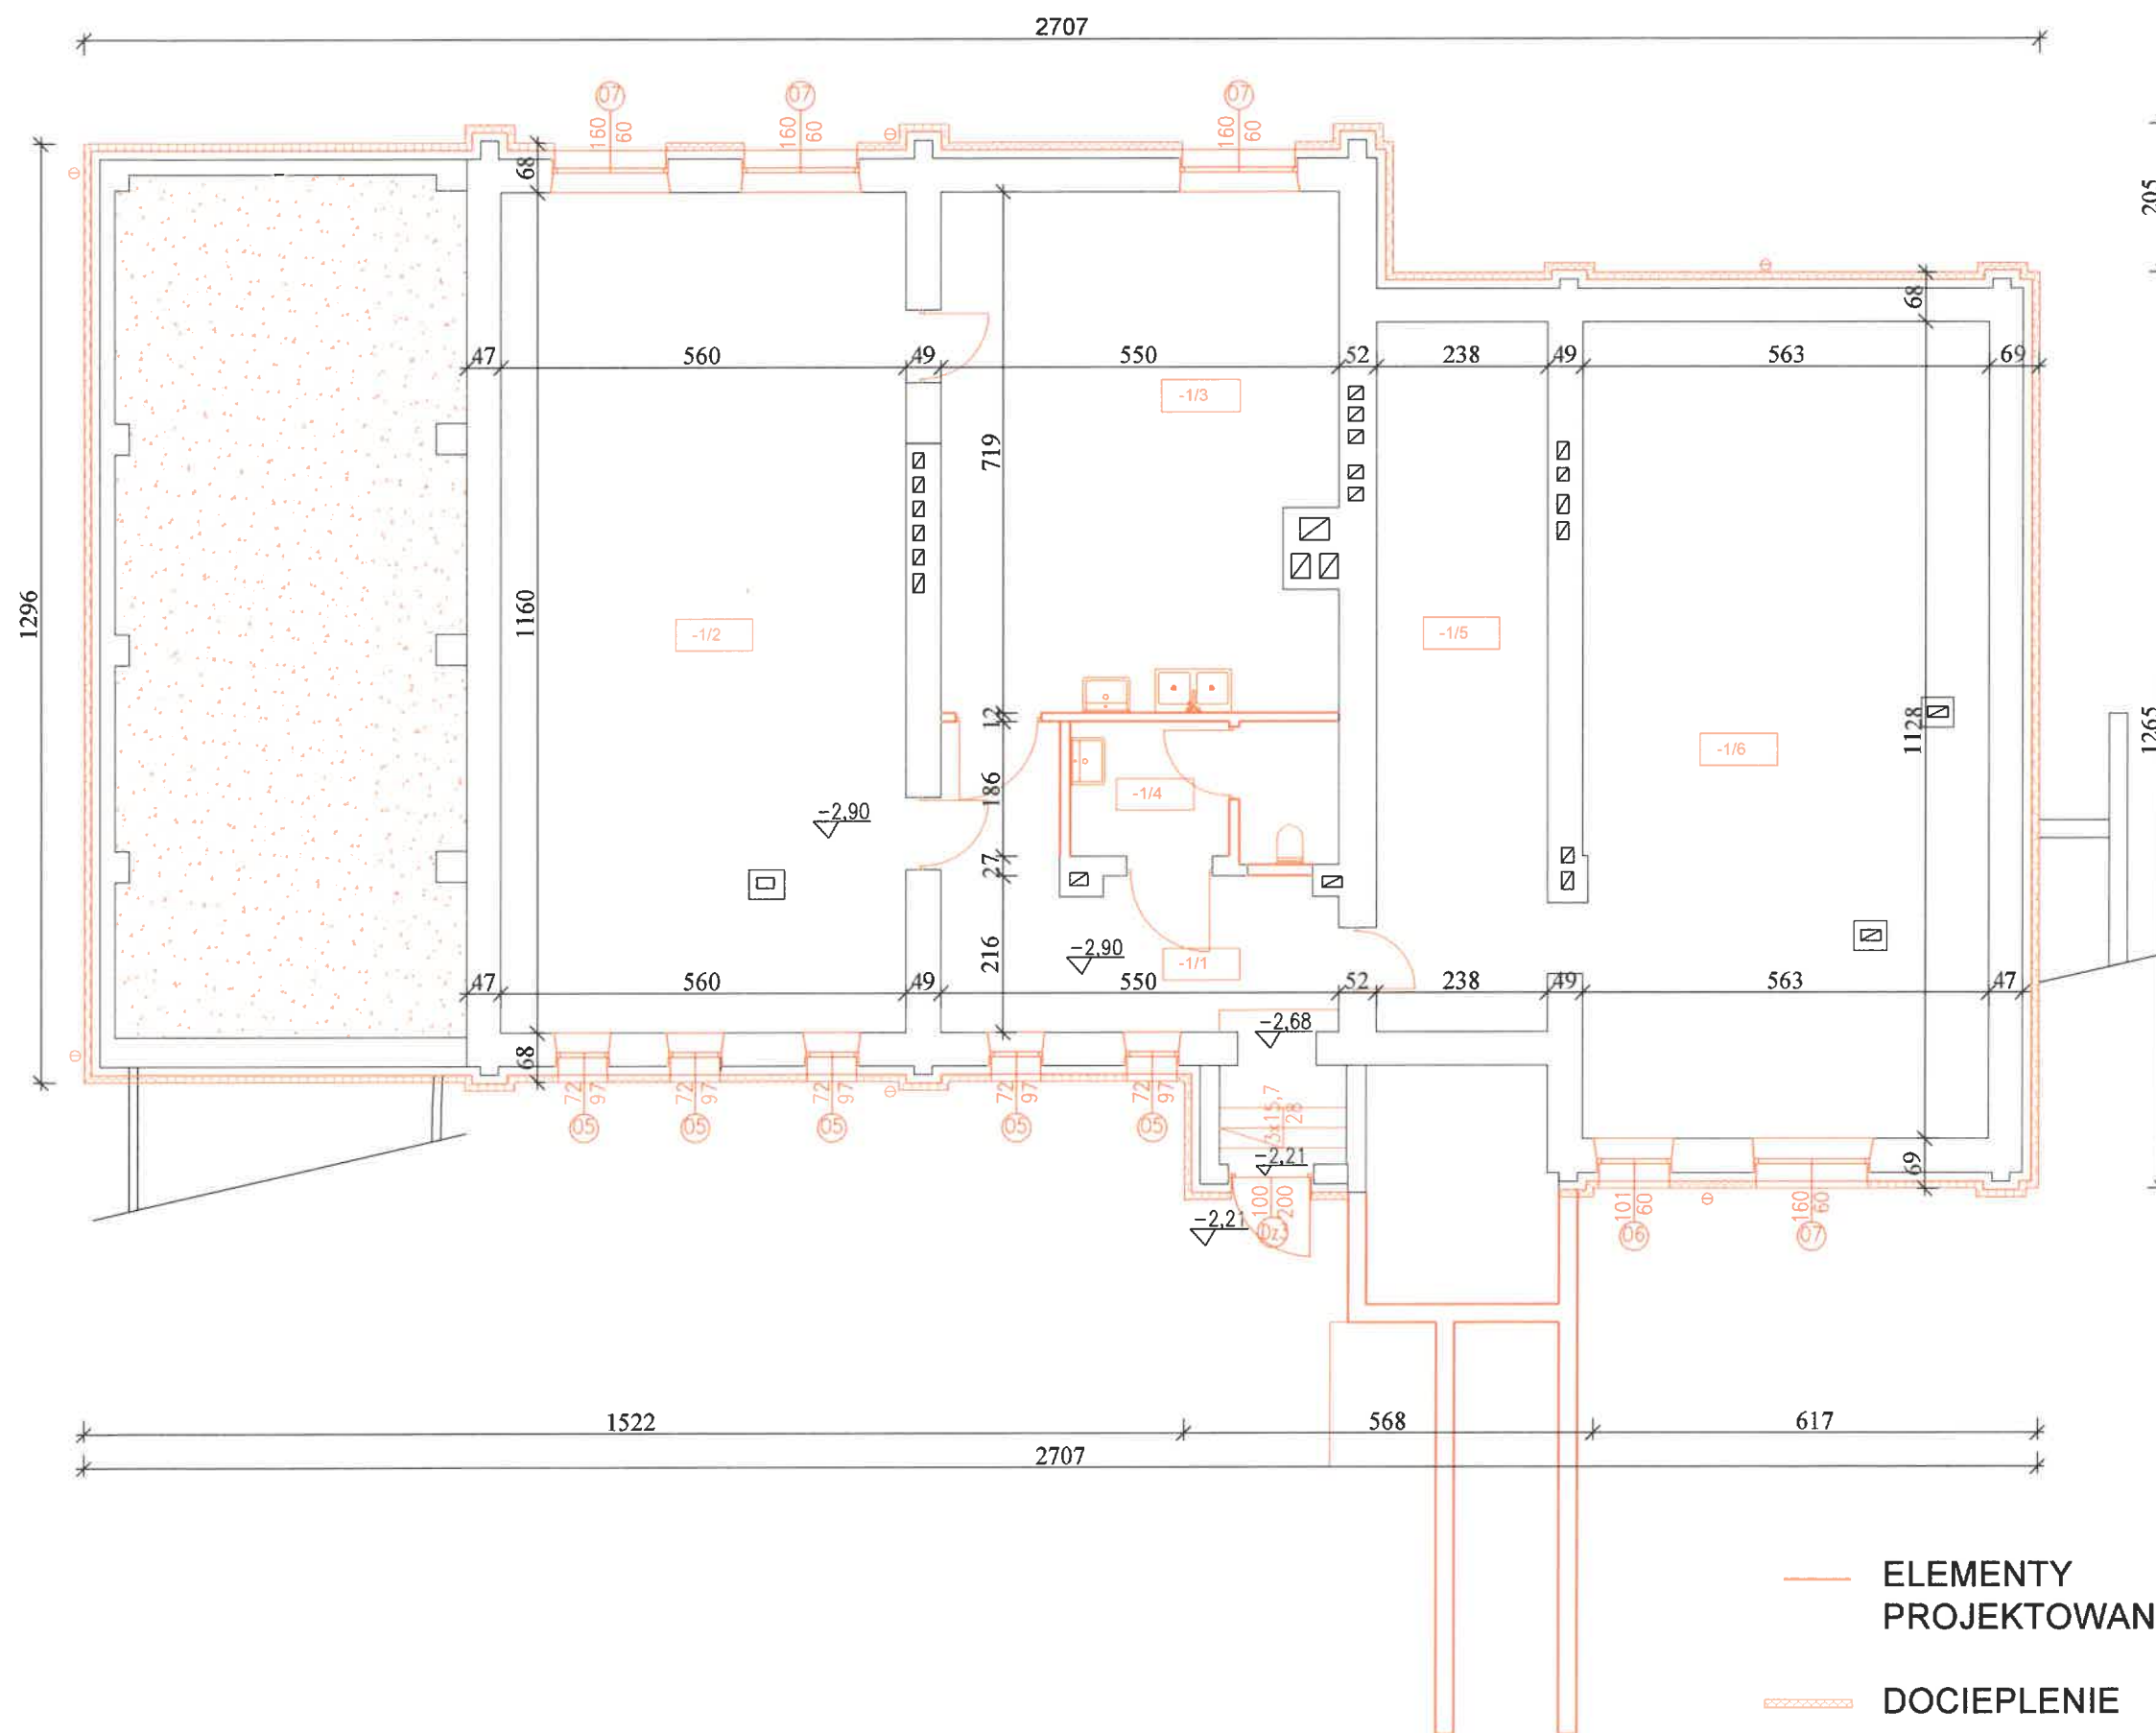

Zestawienie pomieszczeń piwnicy		
Nr	Pomieszczenie	Powierzchnia użytkowa
-1/1	Komunikacja	15.09 m <sup>2</sup>
-1/2	Pom. gospodarcze	64.96 m <sup>2</sup>
-1/3	Pom. gospodarcze	38.67 m <sup>2</sup>
-1/4	Łazienka	6.83 m <sup>2</sup>
-1/5	Pomieszczenie magazynowe	23.32 m <sup>2</sup>
-1/6	Pom. gospodarcze	63.09 m <sup>2</sup>

RAZEM 211.96 m<sup>2</sup>

UWAGA!  
WSZYSTKIE WYMIARY SPRAWDZIĆ NA BUDOWIE

Roboty budowlano - instalacyjne należy prowadzić z równoległą koordynacją międzybranżową. Przed przystąpieniem do robót wykonawca powinien zapoznać się z całością dokumentacji branżowej

W sprawach nieokreślonych dokumentacją obowiązują:  
- warunki techniczne wykonania i odbioru robót budowlano - montażowych  
- normy Polskiego Komitetu Normalizacyjnego  
- instrukcje, wytyczne, świadectwa dopuszczenia, atesty Instytutu Techniki Budowlanej  
- warunki techniczne producentów i dostawców materiałów budowlano - instalacyjnych

JEDNOSTKA PROJEKTOWA:		ARCH VIS STUDIO AGNIESZKA CHUDZIŃSKA 05-800 PRUSZKÓW, UL. BOLESŁAWA PRUSA 45A M13	
INWESTOR:		Gmina Białaczów, 26-307 Białaczów, ul. Piotrkowska 12	
ZADANIE:		Termomodernizacja budynku użyteczności publicznej w Parczowie, na działce 516, obręb 0004 w Parczowie, w gminie Białaczów	
STADIUM:		PROJEKT ARCHITEKTONICZNO - BUDOWLANY	
ADRES OBIEKTU:		Parczów 75, 26-307 Białaczów dz.nr ewid. 516, obręb 0004 Parczów	RYСУNEK NR: A-01
TYTUŁ RYSUNKU:		RZUT PIWNIC	SKALA: 1:100
PROJEKTOWAŁ:	NR UPRAWNIEN	PODPIS	DATA:
DR INŻ. ARCH. AGNIESZKA CHUDZIŃSKA	MA/075/17		05/2025