


RZUT PARTERU
SKALA 1:100

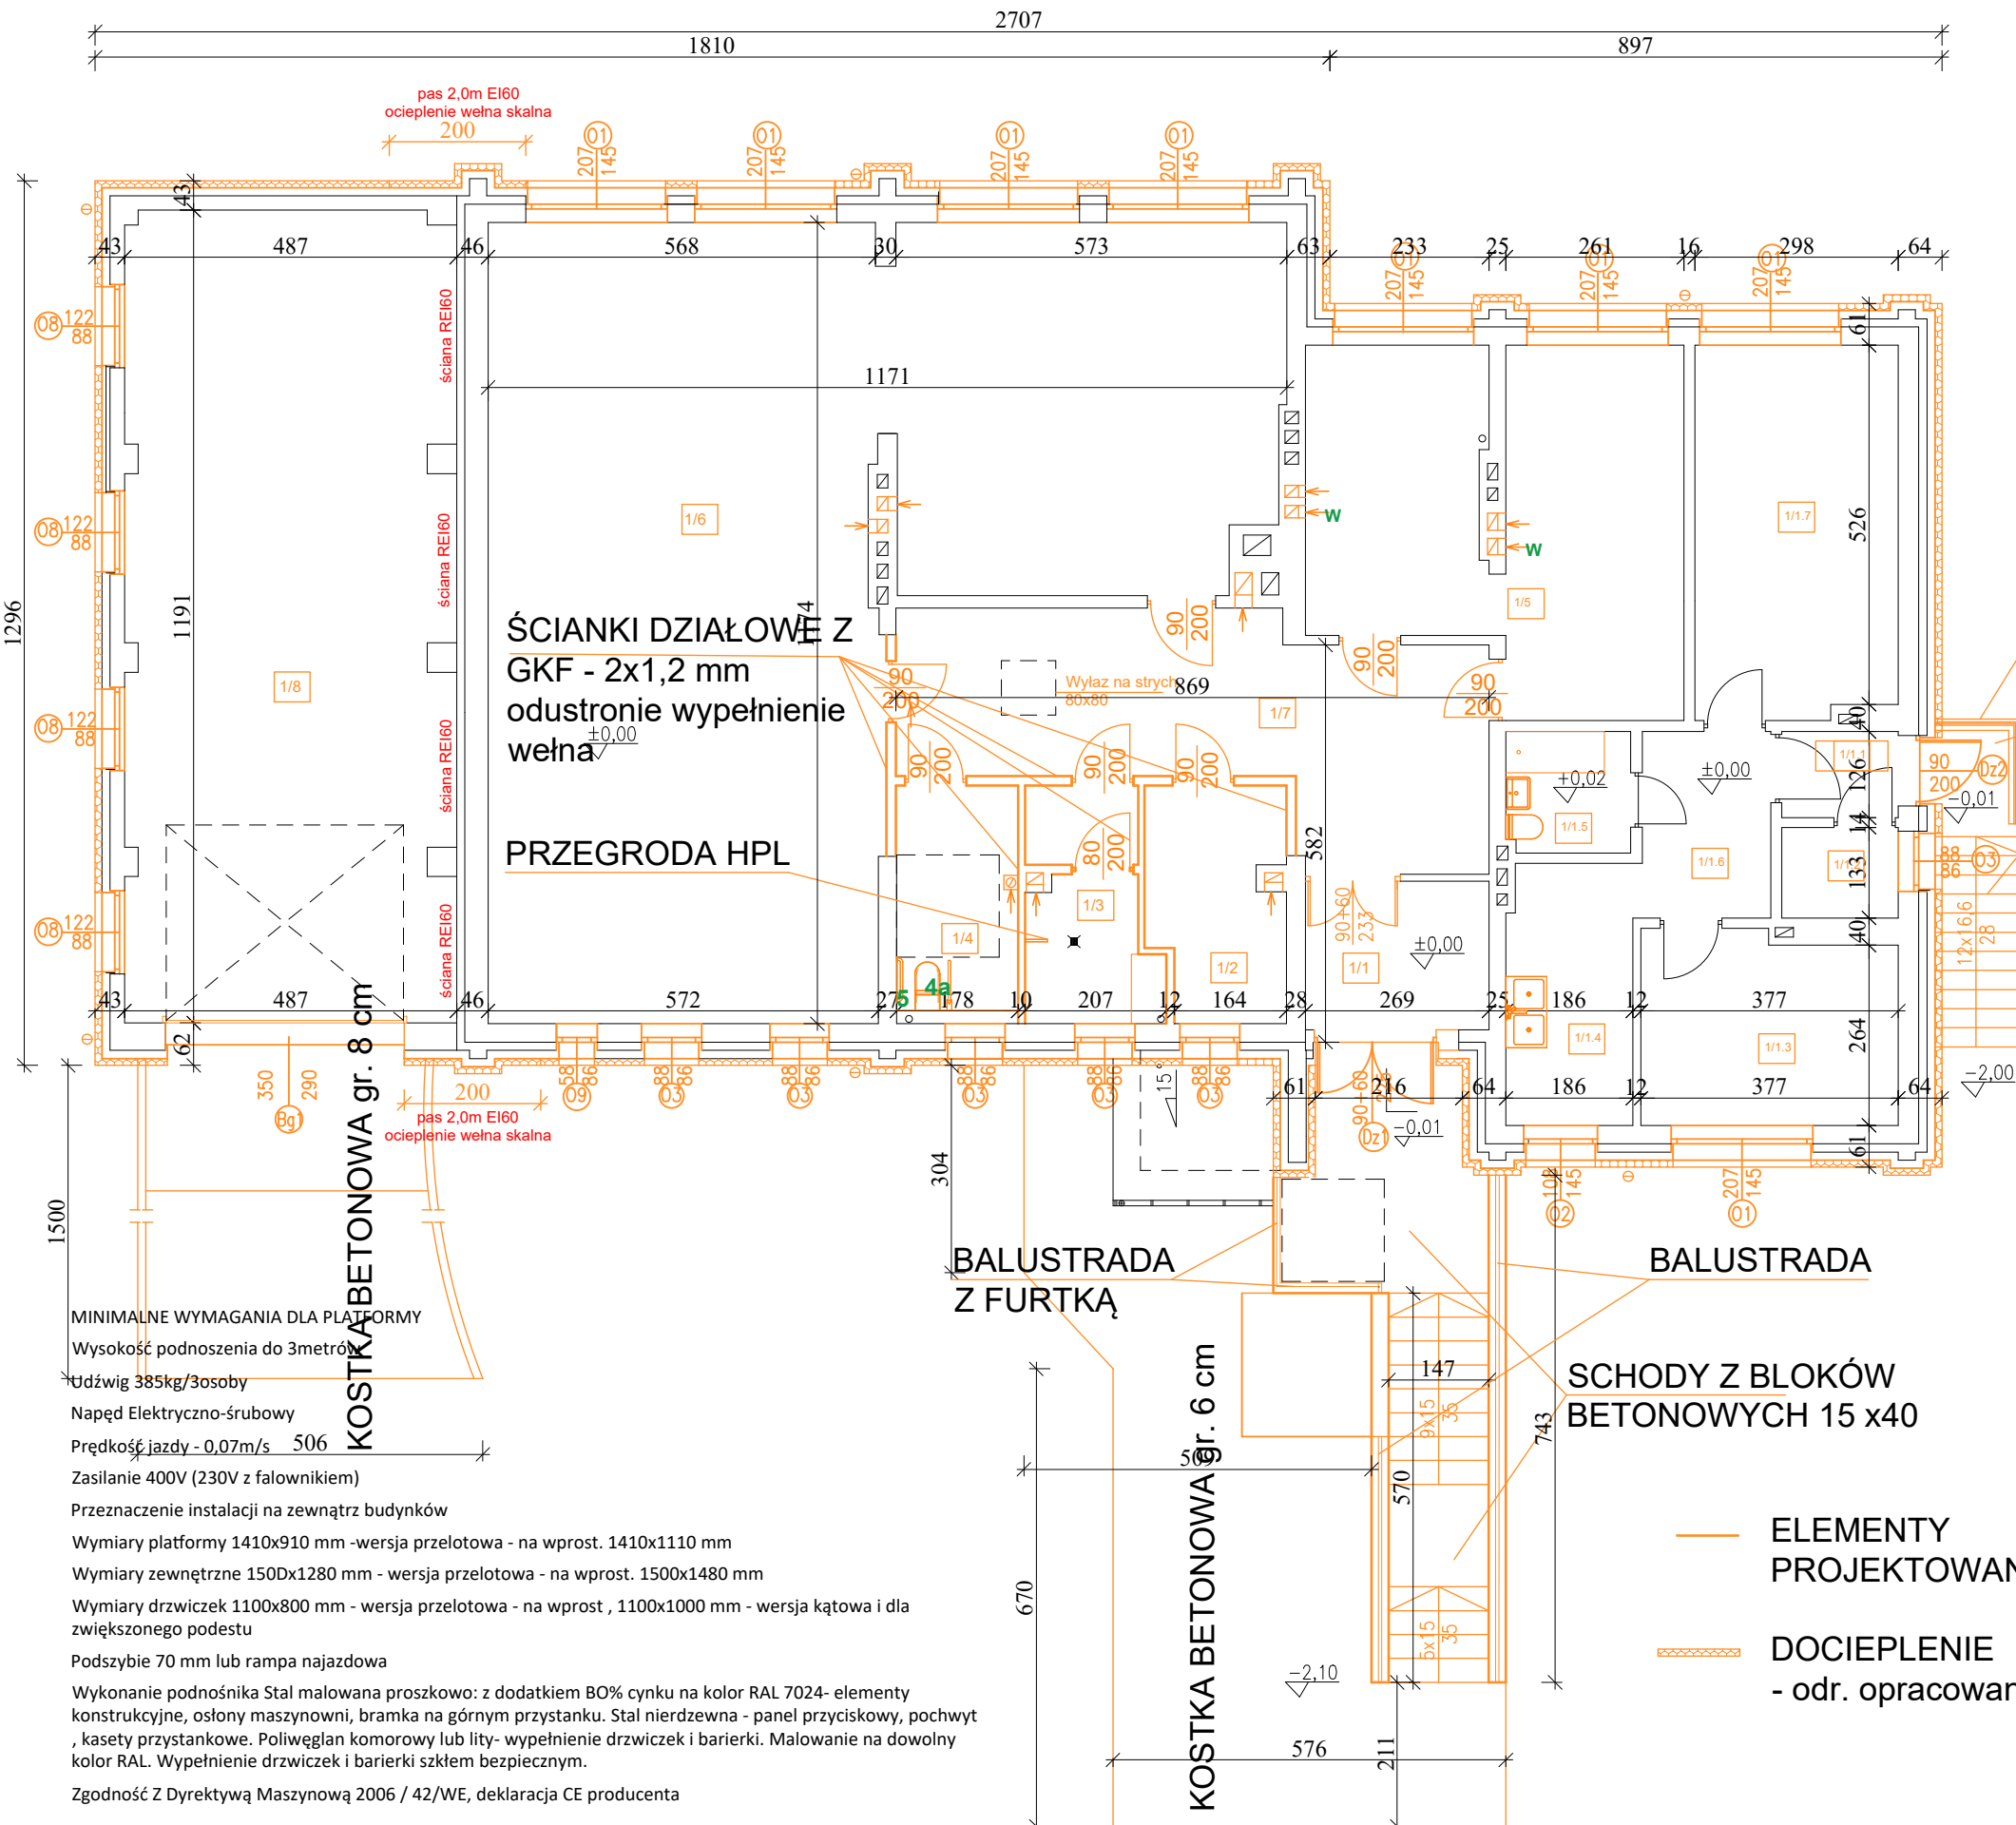

MALOWANIE
BALUSTRADY

OKŁADZINA Z PŁYTEK
GRES R11

UWAGA!
WSZYSTKIE WYMIARY SPRAWDZIĆ NA BUDOWIE

Roboty budowlano - instalacyjne należy prowadzić z równoległą koordynacją międzybranżową. Przed przystąpieniem do robót wykonawca powinien zapoznać się z całością dokumentacji branżowej

W sprawach nieokreślonych dokumentacją obowiązują:
- warunki techniczne wykonania i odbioru robót budowlano - montażowych
- normy Polskiego Komitetu Normalizacyjnego
- instrukcje, wytyczne, świadectwa dopuszczenia, atesty Instytutu Techniki Budowlanej
- warunki techniczne producentów i dostawców materiałów budowlano - instalacyjnych

JEDNOSTKA PROJEKTOWA:	ARCH VIS STUDIO AGNIESZKA CHUDZIŃSKA 05-800 PRUSZKÓW, UL. BOLESŁAWA PRUSA 45A M13		
INWESTOR:	Gmina Białaczów, 26-307 Białaczów, ul. Piotrkowska 12		
ZADANIE:	Roboty budowlane polegające na przebudowie budynku użyteczności publicznej z częścią mieszkalną z dostosowaniem do osób niepełnosprawnych		
STADIUM:	PROJEKT ARCHITEKTONICZNO - BUDOWLANY		
ADRES OBIEKTU:	Parczów 75, 26-307 Białaczów dz.nr ewid. 516, obręb 0004 Parczów	RYSUNEK NR. K-04	
TYTUŁ RYSUNKU:	RZUT PARTERU		SKALA: 1:100
PROJEKTOWAŁ:	NR UPRAWNIENI	PODPIS	DATA:
INŻ. LESZEK BUDKIEWICZ	spec. konstr.-bud. bez ogr. UAN-IV-10520/23/82		12/2025