


RZUT PIWNIC - INWENTARYZACJA

SKALA 1:100

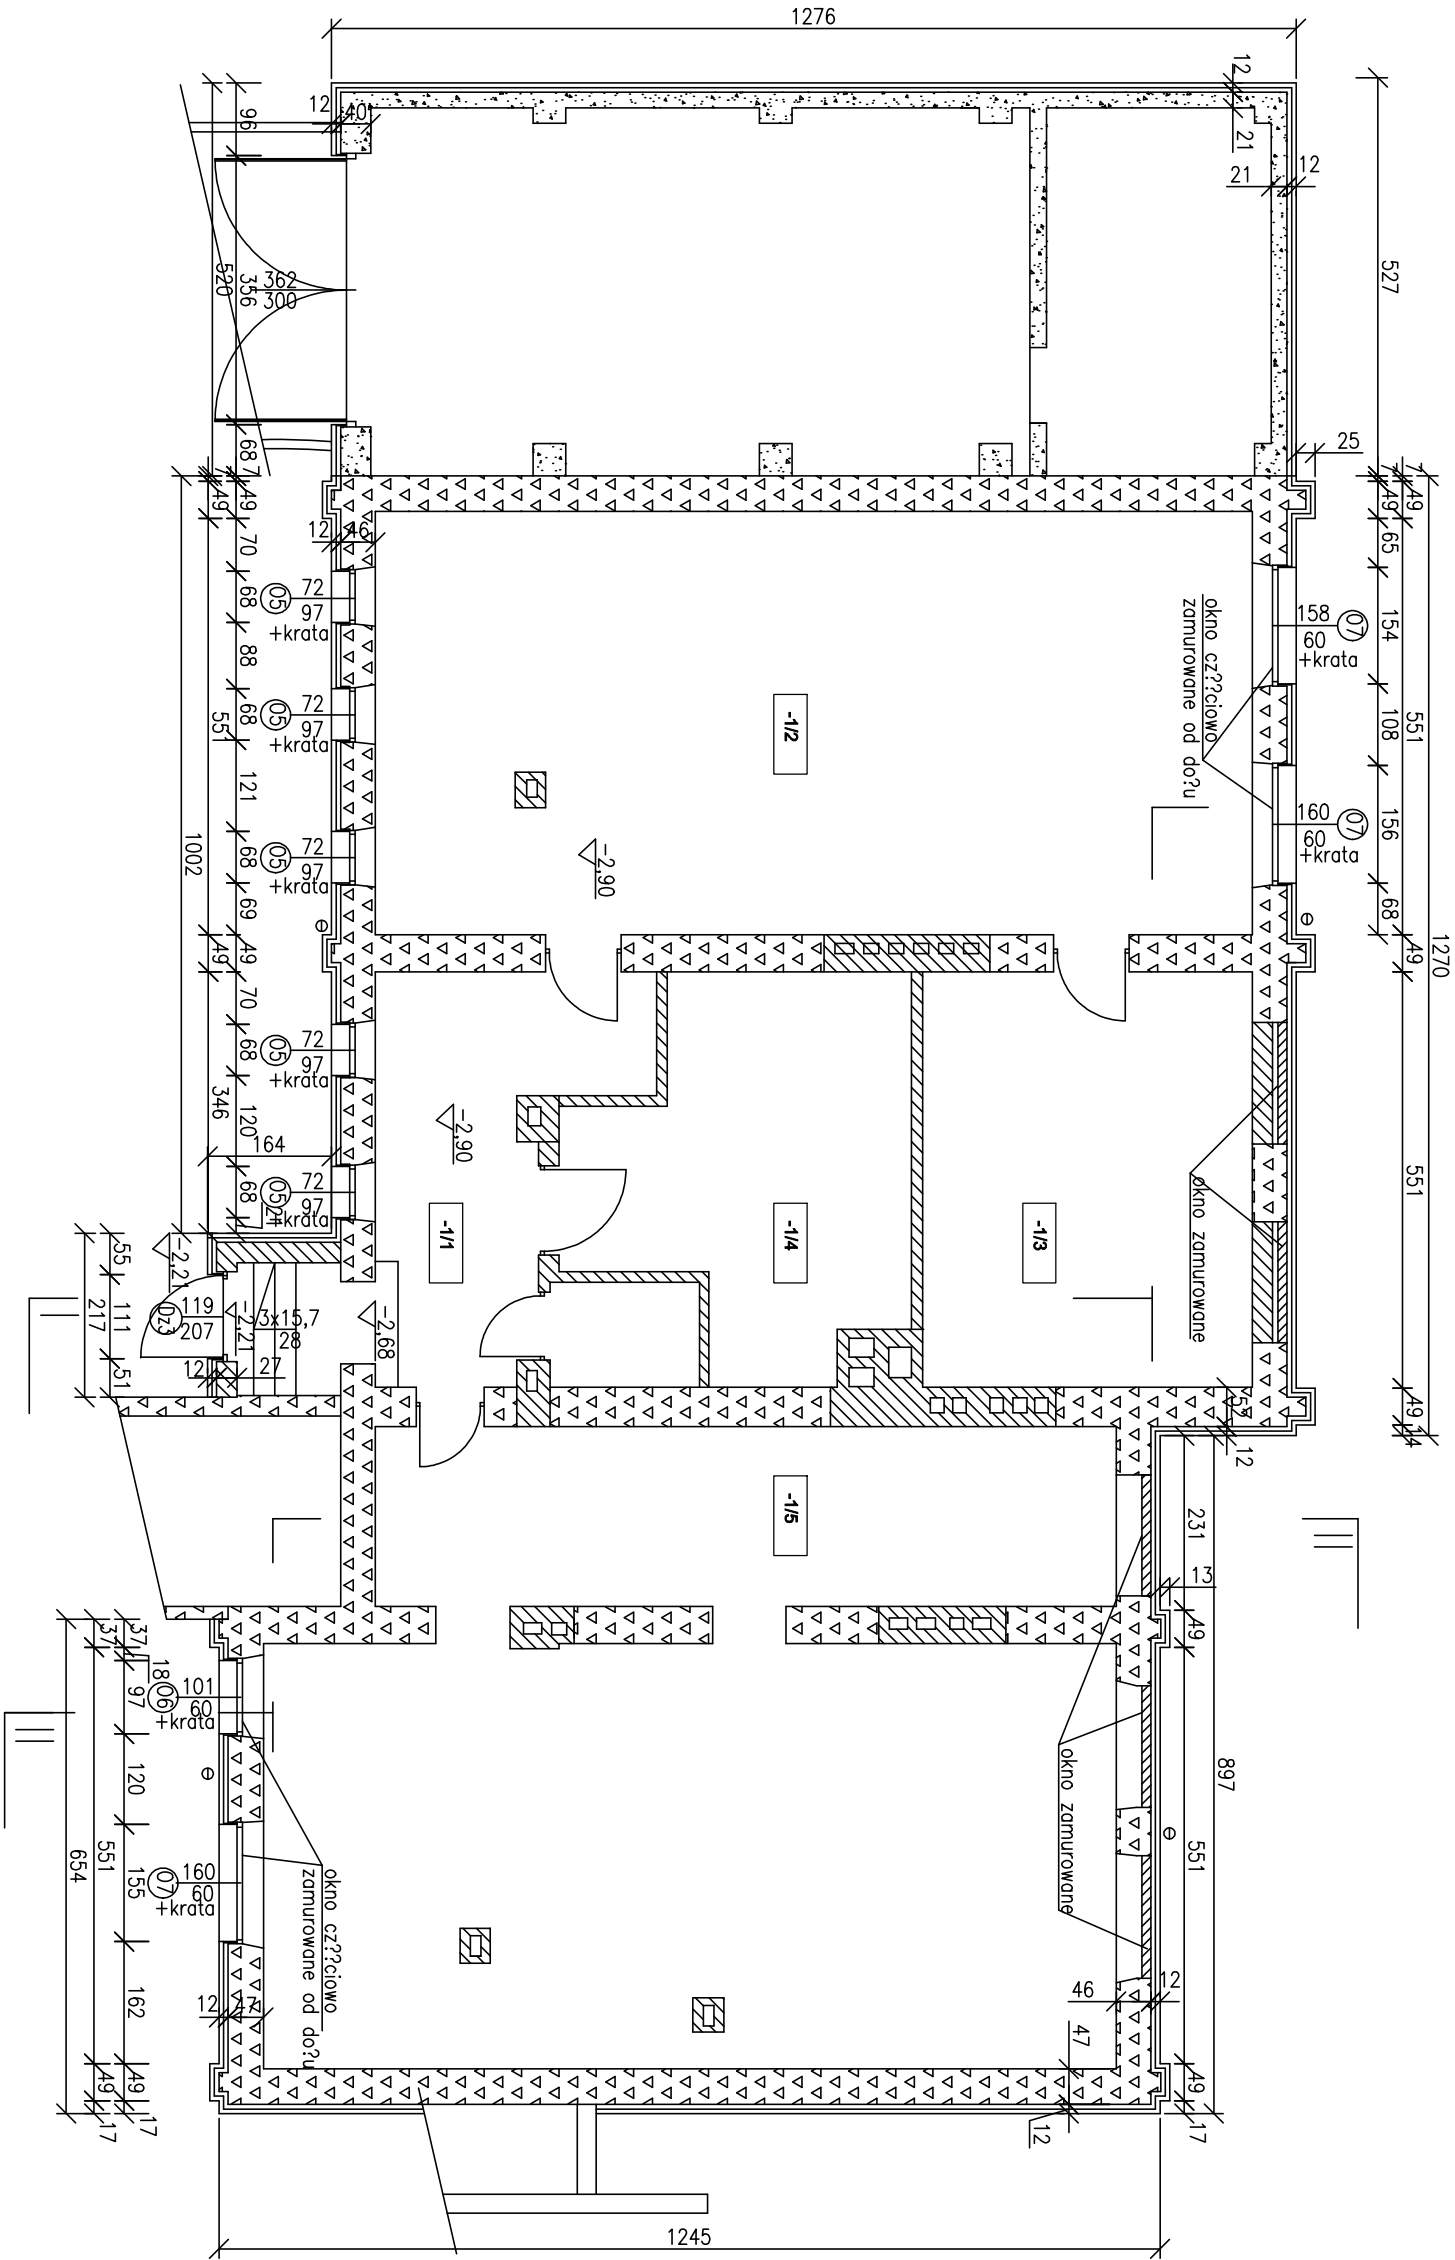

Zestawienie pomieszczeń piwnicy	
Nr	Pomieszczenie
-1/1	Komunikacja
-1/2	Pom. gospodarcza
-1/3	Pom. gospodarcza
-1/4	Pom. gospodarcza
-1/5	Pom. gospodarcza
RAZEM	

JEDNOSTKA PROJEKTOWA:		ARCH VIS STUDIO AGNIESZKA CHUDZIŃSKA 05-800 PRUSZKÓW, UL. BOLESŁAWA PRUSA 45A M13	
INWESTOR:		Gmina Białaczów, 26-307 Białaczów, ul. Piotrkowska 12	
ZADANIE:		Inwentaryzacja budynku użyteczności publicznej z częścią mieszkalną	
STADIUM:		PROJEKT ARCHITEKTONICZNO - BUDOWLANY	
ADRES:		Parczów 75, 26-307 Białaczów	
OBIEKT:		dział ewid. 516, obręb 0004 Parczów	
TYTUŁ RYSUNKU:		RYSUJĄCY NR: I-01	
RZUT PIWNIC - INWENTARYZACJA		SKALA: 1:100	
PROJEKTOVAŁ:		NR UPRAWNIENI	
DR INŻ. ARCH. AGNIESZKA CHUDZIŃSKA		PODPIS	
MA/075/17		DATA: 12/2025	