


RZUT PARTERU - INWENTARYZACJA

SKALA 1:100

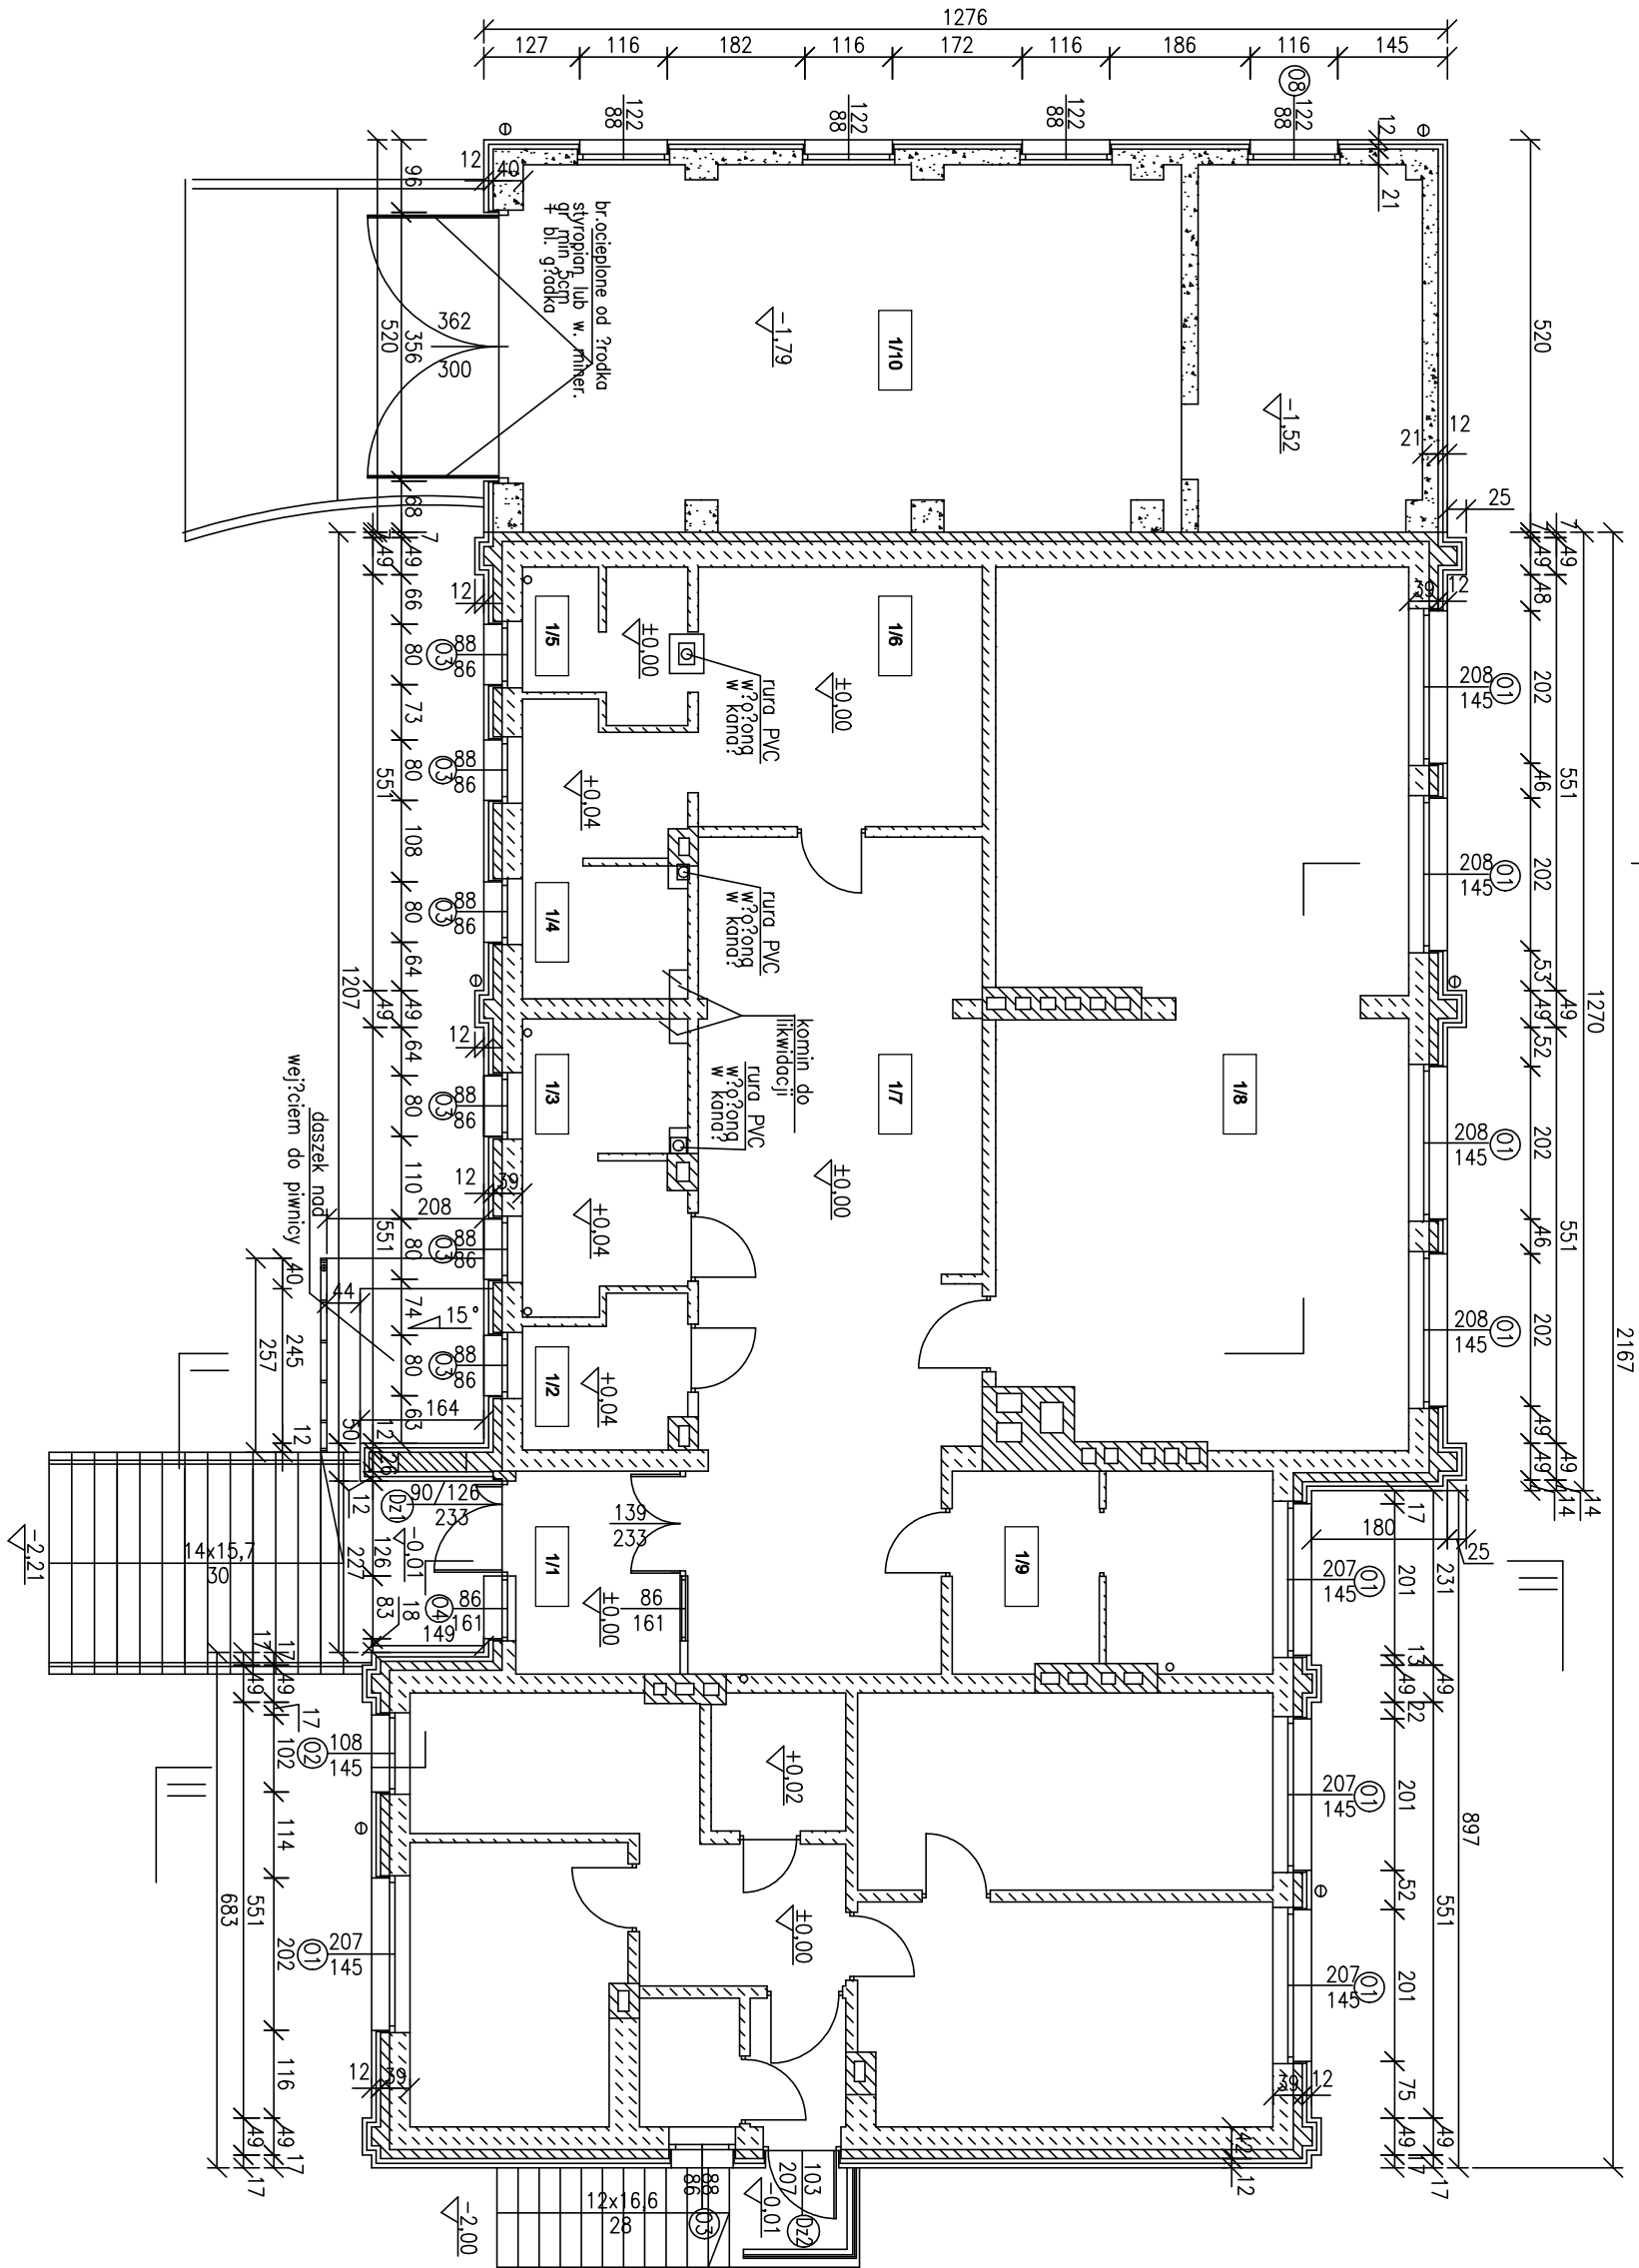

Zestawienie pomieszczei parteru	
Nr	Pomieszczenie
1/1	Wiatrokap
1/2	Pom.
1/3	Pom.
1/4	Pom.
1/5	Pom.
1/6	Pom.
1/7	Komunikacja
1/8	Swietlica
1/9	Magazyn
1/10	Garaż
RAZEM	

BUDOWNICTWA PROJEKTOWA:		ARCH VHS STUDIO	
05-800 PRUSZKÓW, UL. BOLESŁAWA PRUSA 45A M13		AGNIESZKA CHUDZIŃSKA	
INWESTOR:		Gmina Białaczów, 26-307 Białaczów, ul. Piotrkowska 12	
ZADANIE:		Inwentaryzacja budynku użyteczności publicznej z częścią mieszkalną	
STANOWISKO: PROJEKT ARCHYTEKTONICZNO - BUDOWLANY		RYSUJĄCY NR: I-02	
ADRES: Parczów 75, 26-307 Białaczów		OBJEKT: dział ewid. 516, obręb 0004 Parczów	
TYTUŁ RYSUNKU:		SKALA: 1:100	
RZUT PARTERU - INWENTARYZACJA		DATA: 12/2025	
PROJEKTOVAŁ:	NR UPRZAWNIENIA:	PODPISAŁ:	
DR. INŻ. ARCH. AGNIESZKA CHUDZIŃSKA	MA/075/17		