

PROJEKT BUDOWLANY

PROJEKT ZAGOSPODAROWANIA TERENU
BUDOWA SIECI WODOCIĄGOWEJ W OBR. GEOD. NIECIECE, ŁĄZY DUŻE,
ŁĄZY KROŚNA, KISŁAKI, ŻUKI, ŁĄZIUKI GM. TYKOCIN
SKALA 1:500

STAROSTA POWIATU BIAŁOOSTOCKIEGO
Dokumentacja numer: 6553-471-2024-2024
Lata przedmiotem narady koordynacyjnej przeprowadzonej
za pomocą środków komunikacji elektronicznej
654/17/2024


Łączy arkusz nr 2
Łączy arkusz nr 3

Projekt uzupełniono zgodnie z literą 9a
GKNIW.6642.2.3944.2024_2002_CL2
z dnia 15.05.2024 r. oraz
GKNIW.6642.2.3271.2024_2002_CL2;
GKNIW.6642.2.3272.2024_2002_CL1
z dnia 18.05.2024 r.

LEGENDA
--- PROJ. SIEĆ WODOCIĄGOWA PE-RC Ø10mm
--- PROJ. PRZYLĄCZA WODOCIĄGOWE PE Ø32, Ø3mm
--- ISTN. SIEĆ WODOCIĄGOWA
--- ISTN. SIEĆ KANALIZACYJNA
--- ISTN. KABLE TELEKOMUNIKACYJNE

OBIEKT	SIEĆ WODOCIĄGOWA Z PRZYLĄCZAMI
ADRES	Obiekt geod. Nieciece, Łązy Duże, Łązy Krośna, Kisłaki, Żuki, Łąziuki gm. Tykocin
TYTUŁ	Projekt zagospodarowania terenu
PROJEKTANT	nr. 27, POCPS
inż. TADEUSZ WYSZKOWSKI	BRANŻOWY
data: 30.04.2024 r.	

Autorem budowlany odpowiedzialności karną za treść niniejszego studium zrealizowanego, ze sprawi techniczny zamierzonej realizacji projektu budowlanego w wyniku wykonania niniejszego projektu budowlanego, jest:	inż. GNW 6642.1902.2024
Autorem budowlany odpowiedzialności karną za treść niniejszego studium zrealizowanego, ze sprawi techniczny zamierzonej realizacji projektu budowlanego w wyniku wykonania niniejszego projektu budowlanego, jest:	inż. GNW 6642.1902.2024
Opis techniczny budowlany, który otrzymał zrealizowanie	Przebieg budowlany budowlany
Wskazanie, że projekt budowlany, który otrzymał zrealizowanie	Opis techniczny z opisaniem mapy do celów projektowych został przesyłany do
Numer oraz data sporządzenia dokumentu projektowego wynikającego z projektu budowlanego	P. 2002.2024.858.000.2024.03.15
inż. / nazwisko oraz nr uprawnień	inż. Tadeusz Wyszkowski
inż. / nazwisko oraz nr uprawnień	inż. Tadeusz Wyszkowski

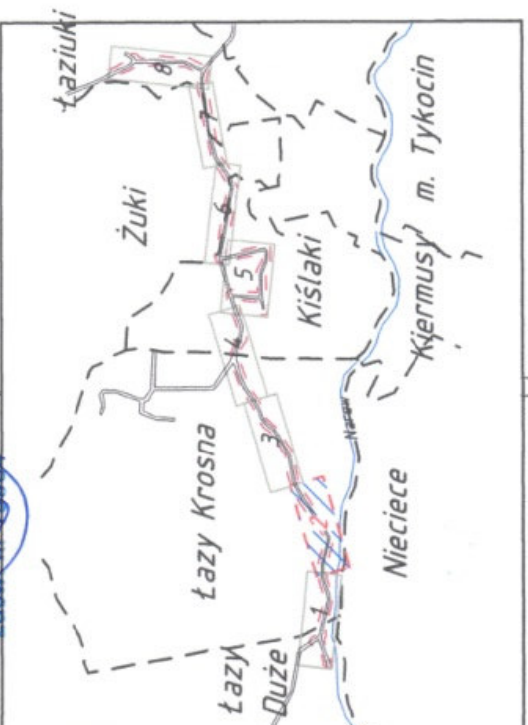

MAPA DO CELÓW PROJEKTOWYCH ARKUSZ nr 2 (B)	
Autorem budowlany odpowiedzialności karną za treść niniejszego studium zrealizowanego, ze sprawi techniczny zamierzonej realizacji projektu budowlanego w wyniku wykonania niniejszego projektu budowlanego, jest:	inż. GNW 6642.1902.2024
Autorem budowlany odpowiedzialności karną za treść niniejszego studium zrealizowanego, ze sprawi techniczny zamierzonej realizacji projektu budowlanego w wyniku wykonania niniejszego projektu budowlanego, jest:	inż. GNW 6642.1902.2024
Opis techniczny budowlany, który otrzymał zrealizowanie	Przebieg budowlany budowlany
Wskazanie, że projekt budowlany, który otrzymał zrealizowanie	Opis techniczny z opisaniem mapy do celów projektowych został przesyłany do
Numer oraz data sporządzenia dokumentu projektowego wynikającego z projektu budowlanego	P. 2002.2024.858.000.2024.03.15
inż. / nazwisko oraz nr uprawnień	inż. Tadeusz Wyszkowski
inż. / nazwisko oraz nr uprawnień	inż. Tadeusz Wyszkowski

MAPA DO CELÓW PROJEKTOWYCH ARKUSZ nr 2 (B)	
Autorem budowlany odpowiedzialności karną za treść niniejszego studium zrealizowanego, ze sprawi techniczny zamierzonej realizacji projektu budowlanego w wyniku wykonania niniejszego projektu budowlanego, jest:	inż. GNW 6642.1902.2024
Autorem budowlany odpowiedzialności karną za treść niniejszego studium zrealizowanego, ze sprawi techniczny zamierzonej realizacji projektu budowlanego w wyniku wykonania niniejszego projektu budowlanego, jest:	inż. GNW 6642.1902.2024
Opis techniczny budowlany, który otrzymał zrealizowanie	Przebieg budowlany budowlany
Wskazanie, że projekt budowlany, który otrzymał zrealizowanie	Opis techniczny z opisaniem mapy do celów projektowych został przesyłany do
Numer oraz data sporządzenia dokumentu projektowego wynikającego z projektu budowlanego	P. 2002.2024.858.000.2024.03.15
inż. / nazwisko oraz nr uprawnień	inż. Tadeusz Wyszkowski
inż. / nazwisko oraz nr uprawnień	inż. Tadeusz Wyszkowski