



ŚCIANA NR 4 - WIDOK Z GÓRY

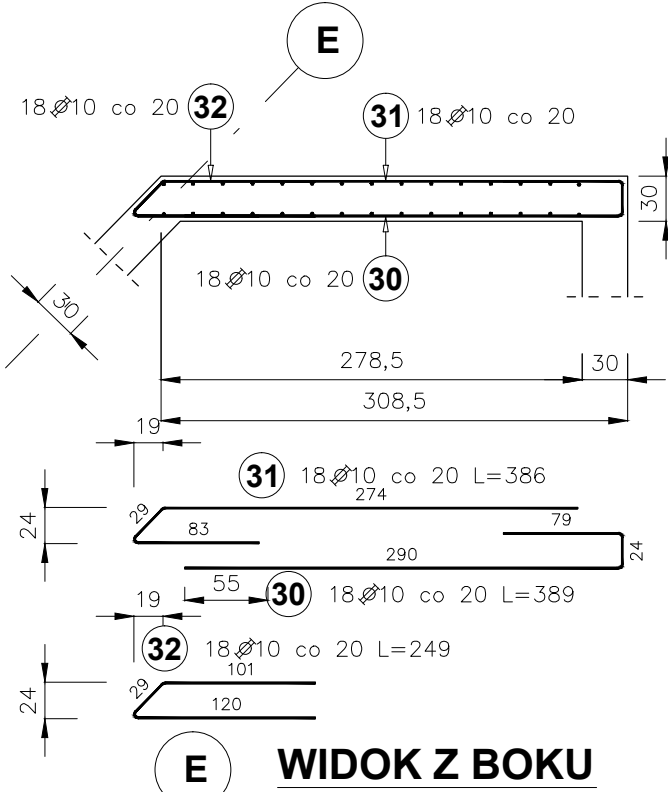

WIDOK Z BOKU

PRZEKRÓJ A-A

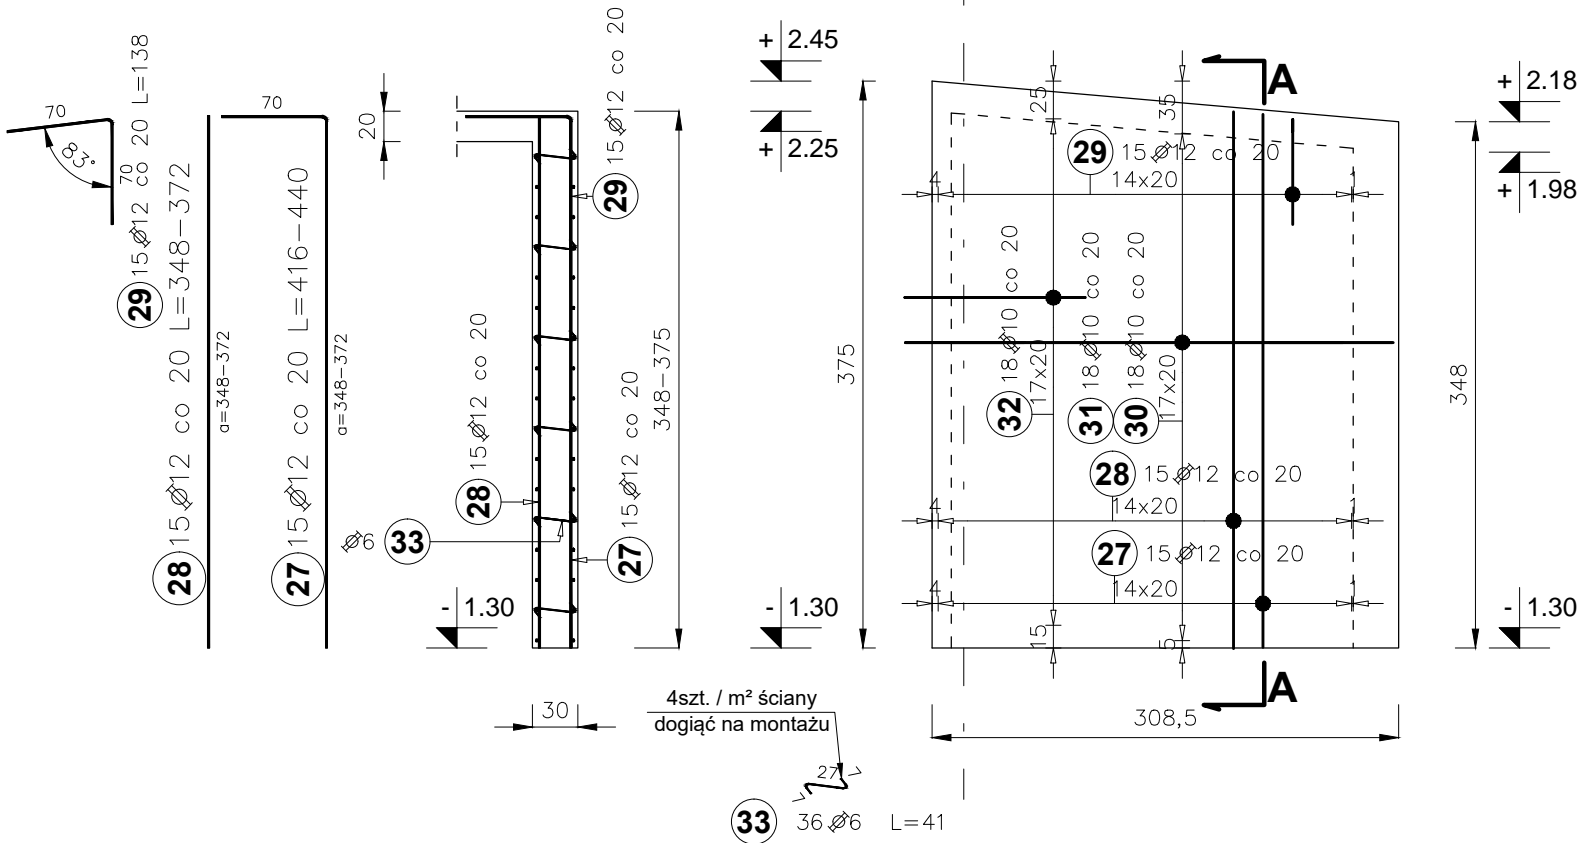

Poz.	Stal	Długość (cm)	Liczba			Długość łączna (m)		
	Ø		w elemencie	elem.	ogółem	A—IIIN		
	A—IIIN					Ø 6	Ø 10	Ø 12
27	12	428 *	15	1	15			64,20
28	12	360 *	15	1	15			54,00
29	12	138	15	1	15			20,70
30	10	389	18	1	18		70,02	
31	10	386	18	1	18		69,48	
32	10	249	18	1	18		44,82	
33	6	41	36	1	36	14,76		
Długość wg średnic (m)						14,76	184,32	138,90
Masa 1 m pręta (kg/m)						0,22	0,62	0,89
Masa łączna wg średnic (kg)						3,28	113,73	123,34
Masa łączna wg gatunku stali (kg)						240,35		
Ogółem (kg)						240,35		
* Średnia długość								

Lokalizacja ścian żelbetowych według rysunku:  
"Rzut przyziemia i stropu nad przyziemem - elementy żelbetowe"

±0,00m = 99,90m n.p.m.

Beton zgodny z PN-EN 206+A1:2016-12:  
- klasa wytrzymałości C25/30 (B30);  
- klasy ekspozycji XC2;  
- maksymalny nominalny górny wymiar ziaren kruszywa Dmax 16;  
- klasa zawartości chlorków Cl 0,20.

Klasa wodoszczelności W8

Stal A-IIIIN. Klasa ciągliwości min. B wg EC2.

Otulina zbrojenia: 3,0cm.


Izolacje według opisu technicznego.

Uszczelnienie przerw roboczych taśmami z blachy stalowej ocynkowanej szerokości 150 mm, obustronnie pokrytej powłoką uszczelniającą poprzez krystalizację.

Rozstaw s-haków:  
- w pionie: 60cm,  
- w poziomie: 40cm.

UWAGA:  
Wymiary podano w centymetrach.

Uwaga:  
Podano zewnętrzne wymiary pręta.

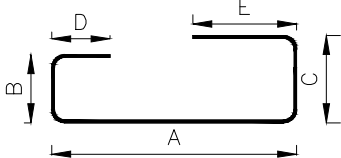

Długość całkowita pręta (L) odpowiada długości osi pręta mierzonej z uwzględnieniem normowych promieni gięcia.

BIURO PROJEKTOWE:



STERBUD S.C.

07-401 OSTROŁĘKA  
Aleja Wojska Polskiego 21  
tel. 29-769-10-75  
tel/fax 29-760-43-38  
e-mail: biuro.projektowe@sterbud.com.pl

ZESPÓŁ PROJEKTOWY:

IMIĘ, NAZWISKO, NR UPRAWNIENI:	SPECJALNOŚĆ:	PODPIS:
PROJEKTANT: Paweł Suska MAZ/0383/PWBKb/16	KONSTRUKCYJNO -BUDOWLANA	
SPRAWDZAJĄCY: Janusz Szarwacki MAZ/0146/P00K/04	KONSTRUKCYJNO -BUDOWLANA	

FAZA:

PROJEKT TECHNICZNY  
I WYKONAWCZY

INWESTOR:

URZĄD GMINY RZEKUŃ  
ul. Kościuszki 33  
07-411 Rzekuń

NAZWA:

BUDOWA ŚWIETLICY  
Z POMIESZCZENIEM UKRYCIA DORAŻNEGO  
WRAZ Z WEWNĘTRZNĄ INSTALACJĄ GAZOWĄ

msc. Teodorowo gm. Rzekuń  
jednostka ewidencyjna: 141510\_2  
obręb ewidencyjny: 141510\_2.0013  
LOKALIZACJA: działka ewidencyjna: 130

TYTUŁ RYSUNKU:

ŚCIANA ŻELBETOWA NR 4

SKALA:

1:50

DATA:

26 września 2022

NR PROJEKTU:

325

RYСУNEK NR:

325.PT\_K-11

UWAGA:  
Odtwarzanie rysunków, w całości lub w części, może nastąpić wyłącznie za zgodą firmy: STERBUD.