


MAPA DO CELÓW PROJEKTOWYCH	
Oznaczenie kancelaryjne zgłoszenia pracy geodezyjnej	G.6642.3248.2021
Miejscowość Teodorowo	Data: 13.07.2021 r
Jednostka ewidencyjna	identyfikator 141510_2
	nazwa Rzekuń
Obręb ewidencyjny	identyfikator 141510_2.0019
	nazwa Teodorowo
Działka ewidencyjna	130
Skala mapy	1:500
Nazwa układu współrzędnych	prostokątnych płaskich 2000 strefa7
	wysokości PL-EVRF2007-NH
Zgodność położenia punktów granicznych z §79 pkt. 5 standardów technicznych	Zgodna
Oznaczenie granic obszaru, który był przedmiotem aktualizacji	
Służebności gruntowe mające wpływ na zagospodarowanie gruntów zlokalizowanych w granicach projektowanej inwestycji	nie badano
Kontur użytku gruntowego, który nie jest ujawniony w bazie danych ewidencji gruntów i budynków	brak

USŁUGI GEODEZYJNE
Marek Nalewajk
Dzbenin 84N, 07-410 Ostrołęka
tel. 535 115 888
Regon: 146897182, NIP: 758-224-38-61

GEODETA
UPRAWNIONY
mgr inż. Miłosz Żaluska
nr. ewid. pozw. 9370

Nazwa / imię i nazwisko wykonawcy oraz data i podpis osoby reprezentującej wykonawcę

Imię i nazwisko, nr uprawnień oraz data i podpis geodety uprawnionego, który opracował mapę

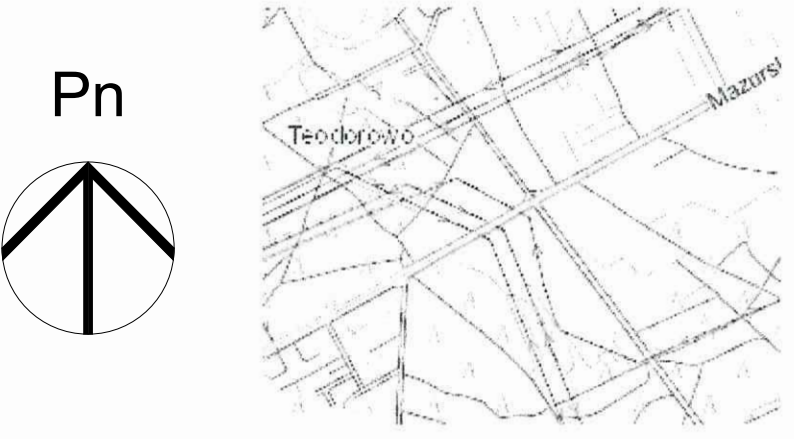

Szkic orientacyjny
Skala: 1:25000

Poświadczam, że niniejszy dokument został opracowany w wyniku prac geodezyjnych i kartograficznych, których rezultaty zawiera operat techniczny pozytywnie zweryfikowany. Jednocześnie informuje, że jestem świadomy odpowiedzialności karnej za złożenie fałszywego oświadczenia.

Identyfikator zgłoszenia prac geodezyjnych	G.6642.3248.2021
Organ służby geodezyjnej, który otrzymał zgłoszenie	Starosta Ostrołęki
Wykonawca prac geodezyjnych	Usługi Geodezyjne Marek Nalewajk
Nr oraz data sporządzenia dokumentu zawierającego wyniki pozytywnej weryfikacji	G.6642.3248.2021-1 26.07.2021r.
Imię i nazwisko oraz nr uprawnień zawodowych kierownika prac	Miłosz Żaluska Nr uprawnień 9370

GEODETA
UPRAWNIONY
mgr inż. Miłosz Żaluska
nr. ewid. pozw. 9370

STERBUD S.C.

07-401 OSTROŁĘKA
Aleja Wojska Polskiego 21
tel./fax (029)760-43-38
tel. (029)769-10-75
e-mail: biuro.projektowe@sterbud.com.pl

ZESPÓŁ PROJEKTOWY:		
IMIĘ, NAZWISKO, NR UPRAWNIENI:	SPECJALNOŚĆ:	PODPIS:
PROJEKTANT: Doroła Długotłęcka Ma-005/15	ARCHITEKTURA	
SPRAWDZAJĄCY: Wojciech Zawartko St-626/83	ARCHITEKTURA	
PROJEKTANT: Paweł Suska MAZ/0383/PWBkb/16	KONSTRUKCYJNO -BUDOWLANA	
PROJEKTANT: Grzegorz Bednarek MAZ/0055/P00S/12	INSTALACJE SANITARNE	
PROJEKTANT: Piotr Piersa MAZ/0304/PW0E/04	INSTALACJE ELEKTRYCZNE	

ELEMENT PROJEKTU BUDOWLANEGO:	
PROJEKT ZAGOSPODAROWANIA TERENU	
INWESTOR:	URZĄD GMINY RZEKUŃ
	ul. Kościuszki 33 07-411 Rzekuń
NAZWA OBIEKTU:	BUDOWA ŚWIETLICY Z POMIESZCZENIEM UKRYCIA DORAŻNEGO WRAZ Z WEWNĘTRZNĄ INSTALACJĄ GAZOWĄ
LOKALIZACJA:	msc. Teodorowo gm. Rzekuń jednostka ewidencyjna: 141510_2 obręb ewidencyjny: 141510_2.0019 działka ewidencyjna nr: 130

TYTUŁ RYSUNKU:	
PROJEKT ZAGOSPODAROWANIA TERENU	
SKALA:	DATA:
1:100	20 września 2022
PROJEKT NR:	RYSunek NR:
325	325.ZT_Z-01
UWAGA: Odtwarzanie rysunków, w całości lub w części, może nastąpić wyłącznie za zgodą firmy: STERBUD.	