


LEGENDA:

1. PRZEBUDOWYWANY BUDYNEK KLUBOWY
  2. ISTNIEJĄCY BUDYNEK KLUBOWY
  3. ISTNIEJĄCY TRYBUNA Z WALEM ZIEMNYM
  4. ISTNIEJĄCE BOISKO PIŁKARSKIE TRENINGOWE
  5. PROJEKTOWANE TORY LUCNICZE
  6. LINIA OCZEKIWAŃ, STREFA SPRZĘTU I ZAWODNIKÓW
  7. PROJEKTOWANA PLATFORMA DLA NIEPEŁNOSPRAWNYCH
  8. PROJEKTOWANE OGRODZENIE BETONOWE PREFABRYKOWANE O WYSOKOŚCI 3,0m PONAD ZIEMIĘ
  9. PROJEKTOWANA SIATKA WYCHWYTUJĄCA STRZAŁY NA SŁUPACH STALOWYCH
  10. PROJEKTOWANE PIŁKOCHWYTY SZNURKOWE WYS. 6,0m NA SŁUPACH STALOWYCH
- PROJEKTOWANE OGRODZENIE PREFABRYKOWANE Z BETONU
- PROJEKTOWANE PIŁKOCHWYTY I WYCHWYTYWACZE STRZAŁ
- PROJEKTOWANE NOWE PROFILOWANIE SKARP
- WEJŚCIA DO BUDYNKÓW
- PROJEKTOWANA SPORTOWA MURAWA NATURALNA
- PROJEKTOWANA NAWIERZCHNIA Z KOSTKI BETONOWEJ

KONCEPCJA PROJEKTU  
ZAGOSPODAROWANIETERENU  
1:500

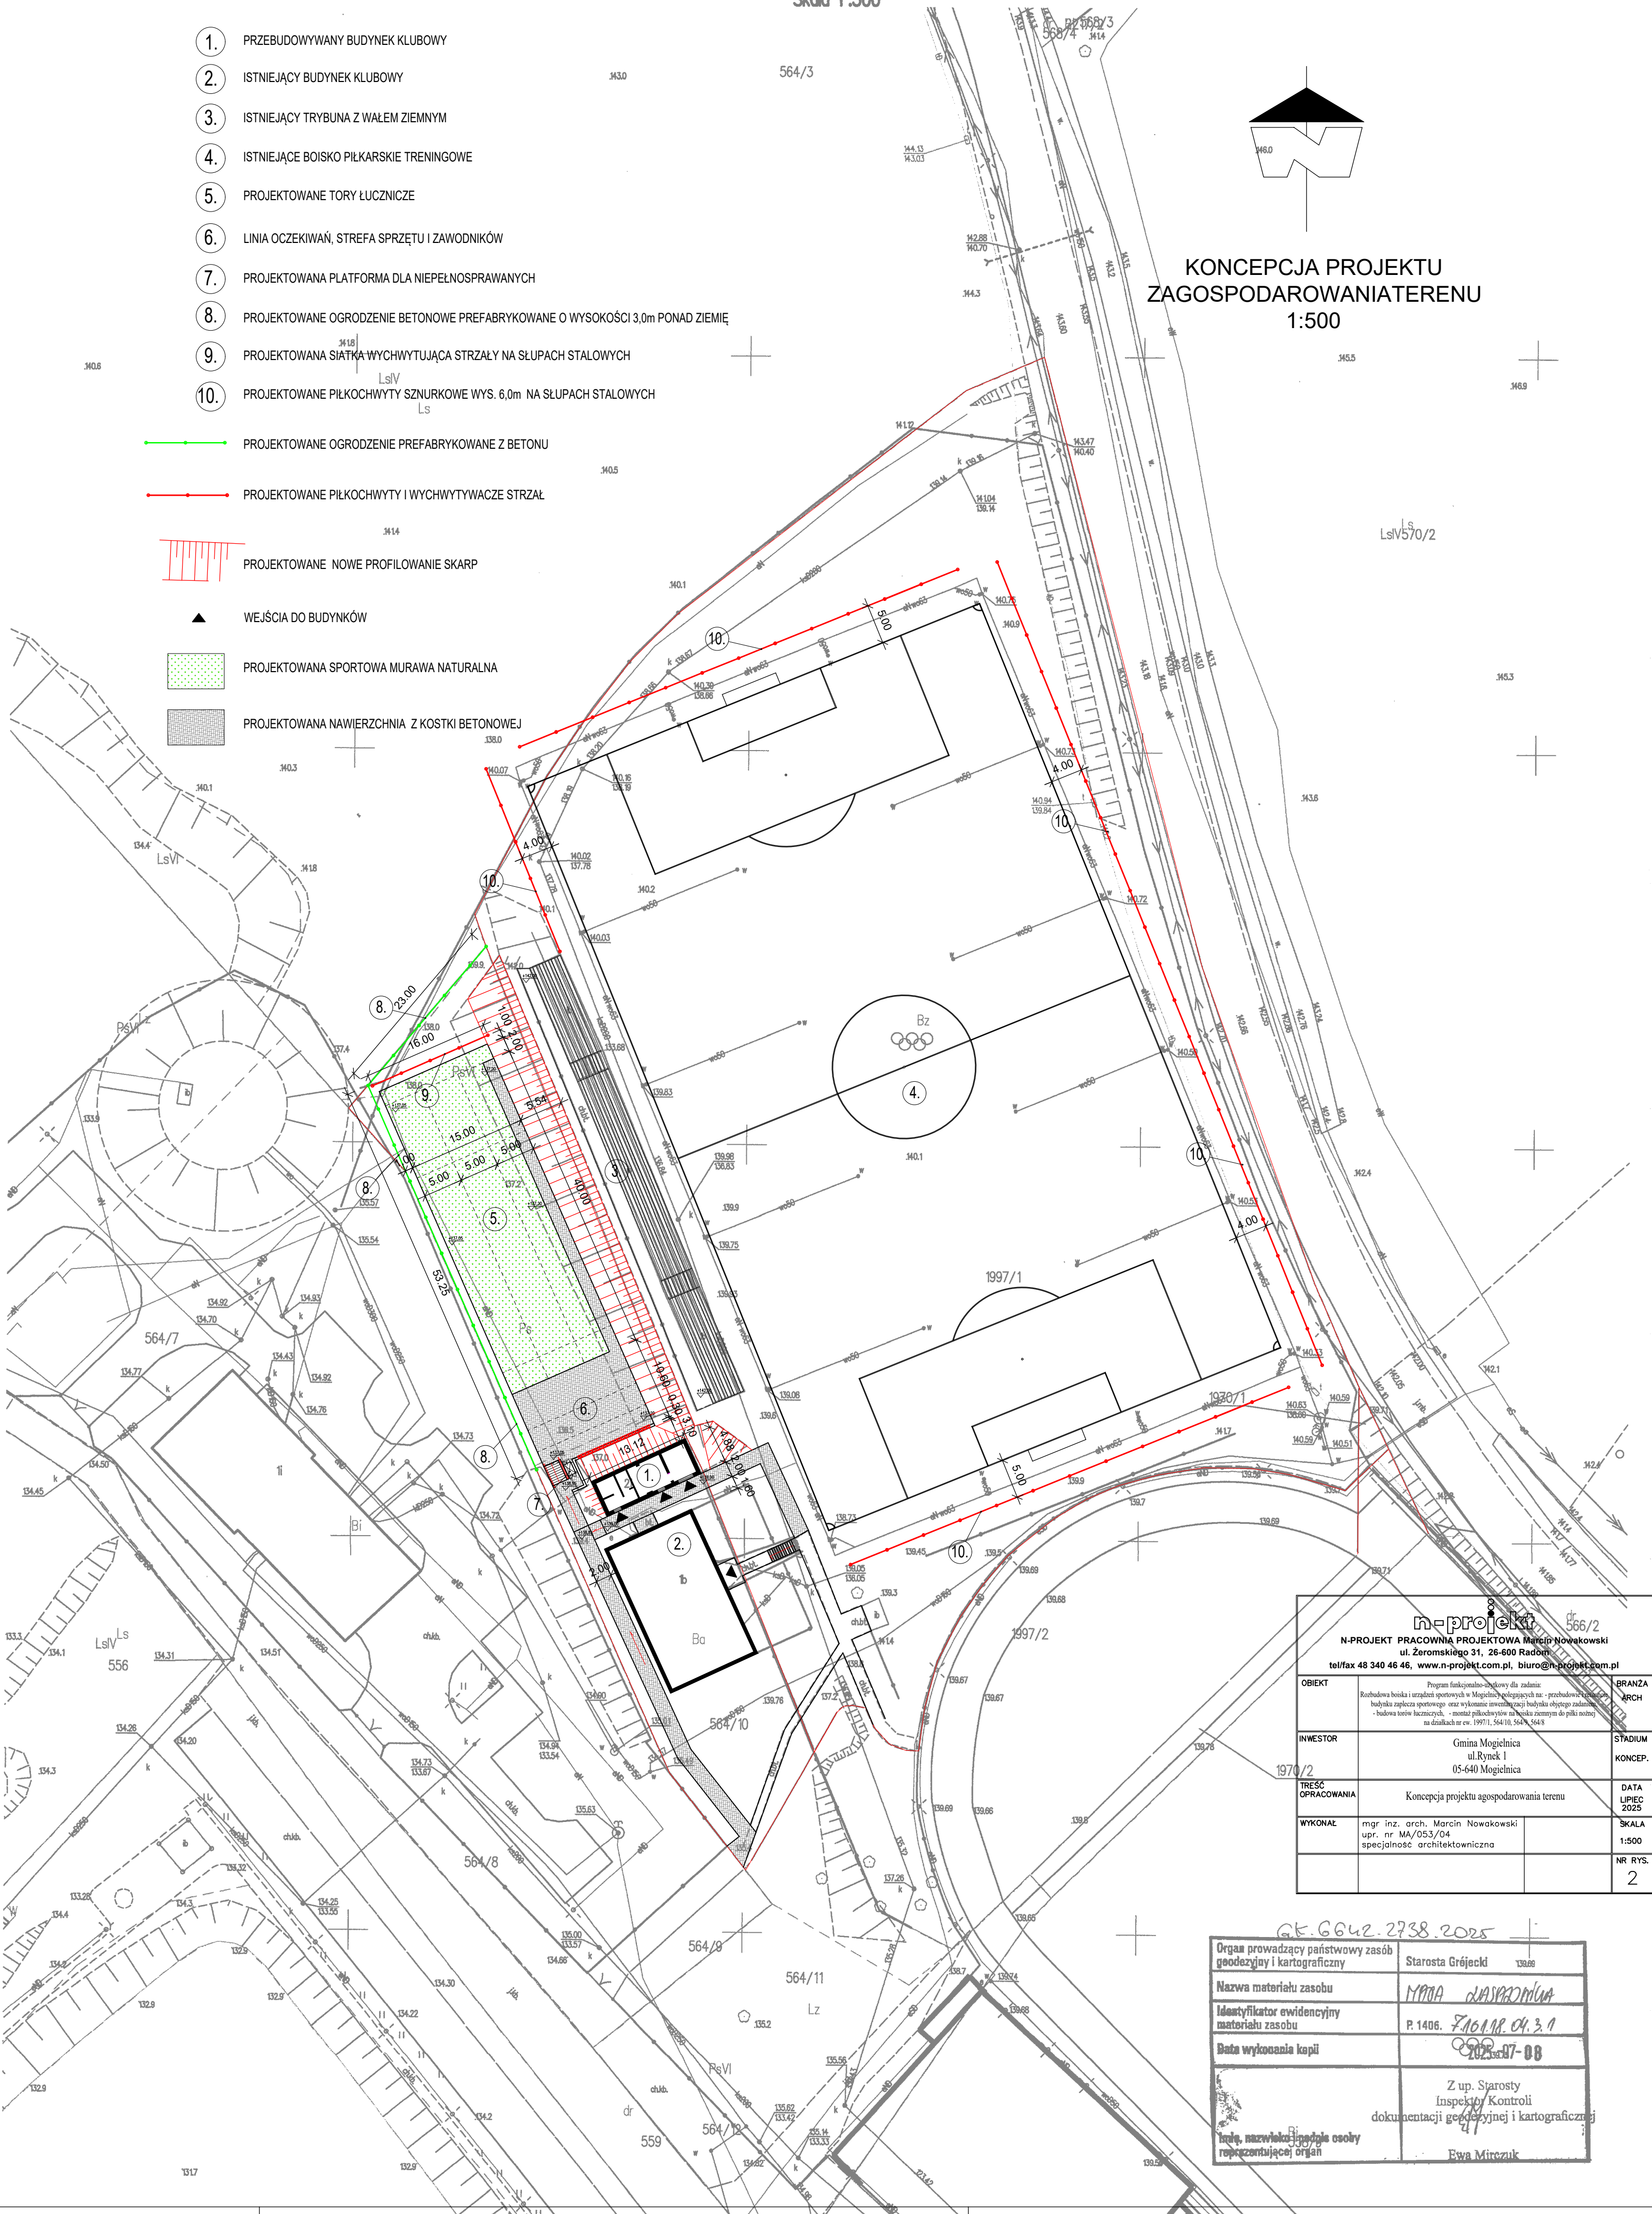

<div>n-projekt</div> <div>566/2</div> <div>N-PROJEKT PRACOWNIA PROJEKTOWA Marcin Nowakowski ul. Żeromskiego 31, 26-600 Radom tel/fax 48 340 46 46, <a href="http://www.n-projekt.com.pl">www.n-projekt.com.pl</a>, <a href="mailto:biuro@n-projekt.com.pl">biuro@n-projekt.com.pl</a></div>			BRANŻA ARCH
OBIEKT	Program funkcjonalno-budowlany dla zadania: - Rozbudowa boiska i urządzeń sportowych w Mogielnicy (ogrodniczy) na - przebudowa i modernizacja - budowa siatki wychwytującej strzały na słupach stalowych - budowa torów lucniczych - mostki piłkarskie na skrajach boiska (zestawienie do planu) na działkach nr ew. 1997/1, 564/9, 564/10, 564/11, 564/12	STADIUM KONCEP.	
INWESTOR	Gmina Mogielnica ul. Rynek 1 05-640 Mogielnica	DATA LIPIEC 2025	
TREŚĆ OPRACOWANIA	Koncepcja projektu zagospodarowania terenu	SKALA 1:500	
WYKONAŁ	mgr inż. arch. Marcin Nowakowski upr. nr MA/053/04 specjalność: architektura	NR RYS. 2	

Organ prowadzący państwowy zasób geodezyjny i kartograficzny	Starosta Grójcki 1388
Nazwa materiału zasobu	MAPA ZASADNICZA
Identyfikator ewidencyjny materiału zasobu	P. 1406. 746118.04.3.1
Data wykonania kopii	2025-07-08
Imię, nazwisko, podpis osoby reprezentującej organ	Z up. Starosty Inspektor Kontroli dokumentacji geodezyjnej i kartograficznej Bła Mitczuk