


ZESTAWIENIE POWIERZCHNI		
NR POM.	NAZWA POMIESZCZENIA	POWIERZCHNIA podłogi
0.01	HOL WEJŚCIOWY	75.47
0.02	KORYTARZ	21.46
0.03	P. PIELEŃNIARKI	23.18
0.04	P. DYREKTORA	42.26
0.05	SEKRETAEIAT	20.77
0.06	P. ADMINISTRACYJNY	30.44
0.07	SALA LEKCYJNA NR 5	66.59
0.08	POM. POMOCNICZE	23.86
0.09	KSIEGOWOŚĆ	17.05
0.10	SALA LEKCYJNA NR 3	62.28
0.11	SALA LEKCYJNA NR 2	43.34
0.12	SALA LEKCYJNA NR 1	57.69
0.13	WC	20.15
0.14	PRZEDSIONEK	7.40
0.15	KORYTARZ	128.46
0.16	KORYTARZ	87.23
0.17	P. PEDAGOGA	14.99
0.17a	POCZEKALNIA	9.73
0.18	P. PSYCHOLOGA	24.04
0.19	CZYTELNI	39.03
0.20	BIBLIOTEKA	22.64
0.21	BIBLIOTEKA	44.62
0.22	WIATROLAP	16.94
0.23	SALA LEKCYJNA NR 13	42.56
0.24	SALA LEKCYJNA NR 13A	41.50
0.25	SALA LEKCYJNA NR 13B	40.05
0.26	KŁATKA SCHODOWA WSCH.	34.40
0.27	SALA LEKCYJNA NR 13C	40.81
0.28	STOLÓWKA	17.57
0.29	BUFET	19.64
0.30	PRZEDSIONEK	15.66
0.31	KORYTARZ	15.58
0.32	KŁATKA SCHODOWA GL.	32.67
RAZEM POWIERZCHNIA		1200.06

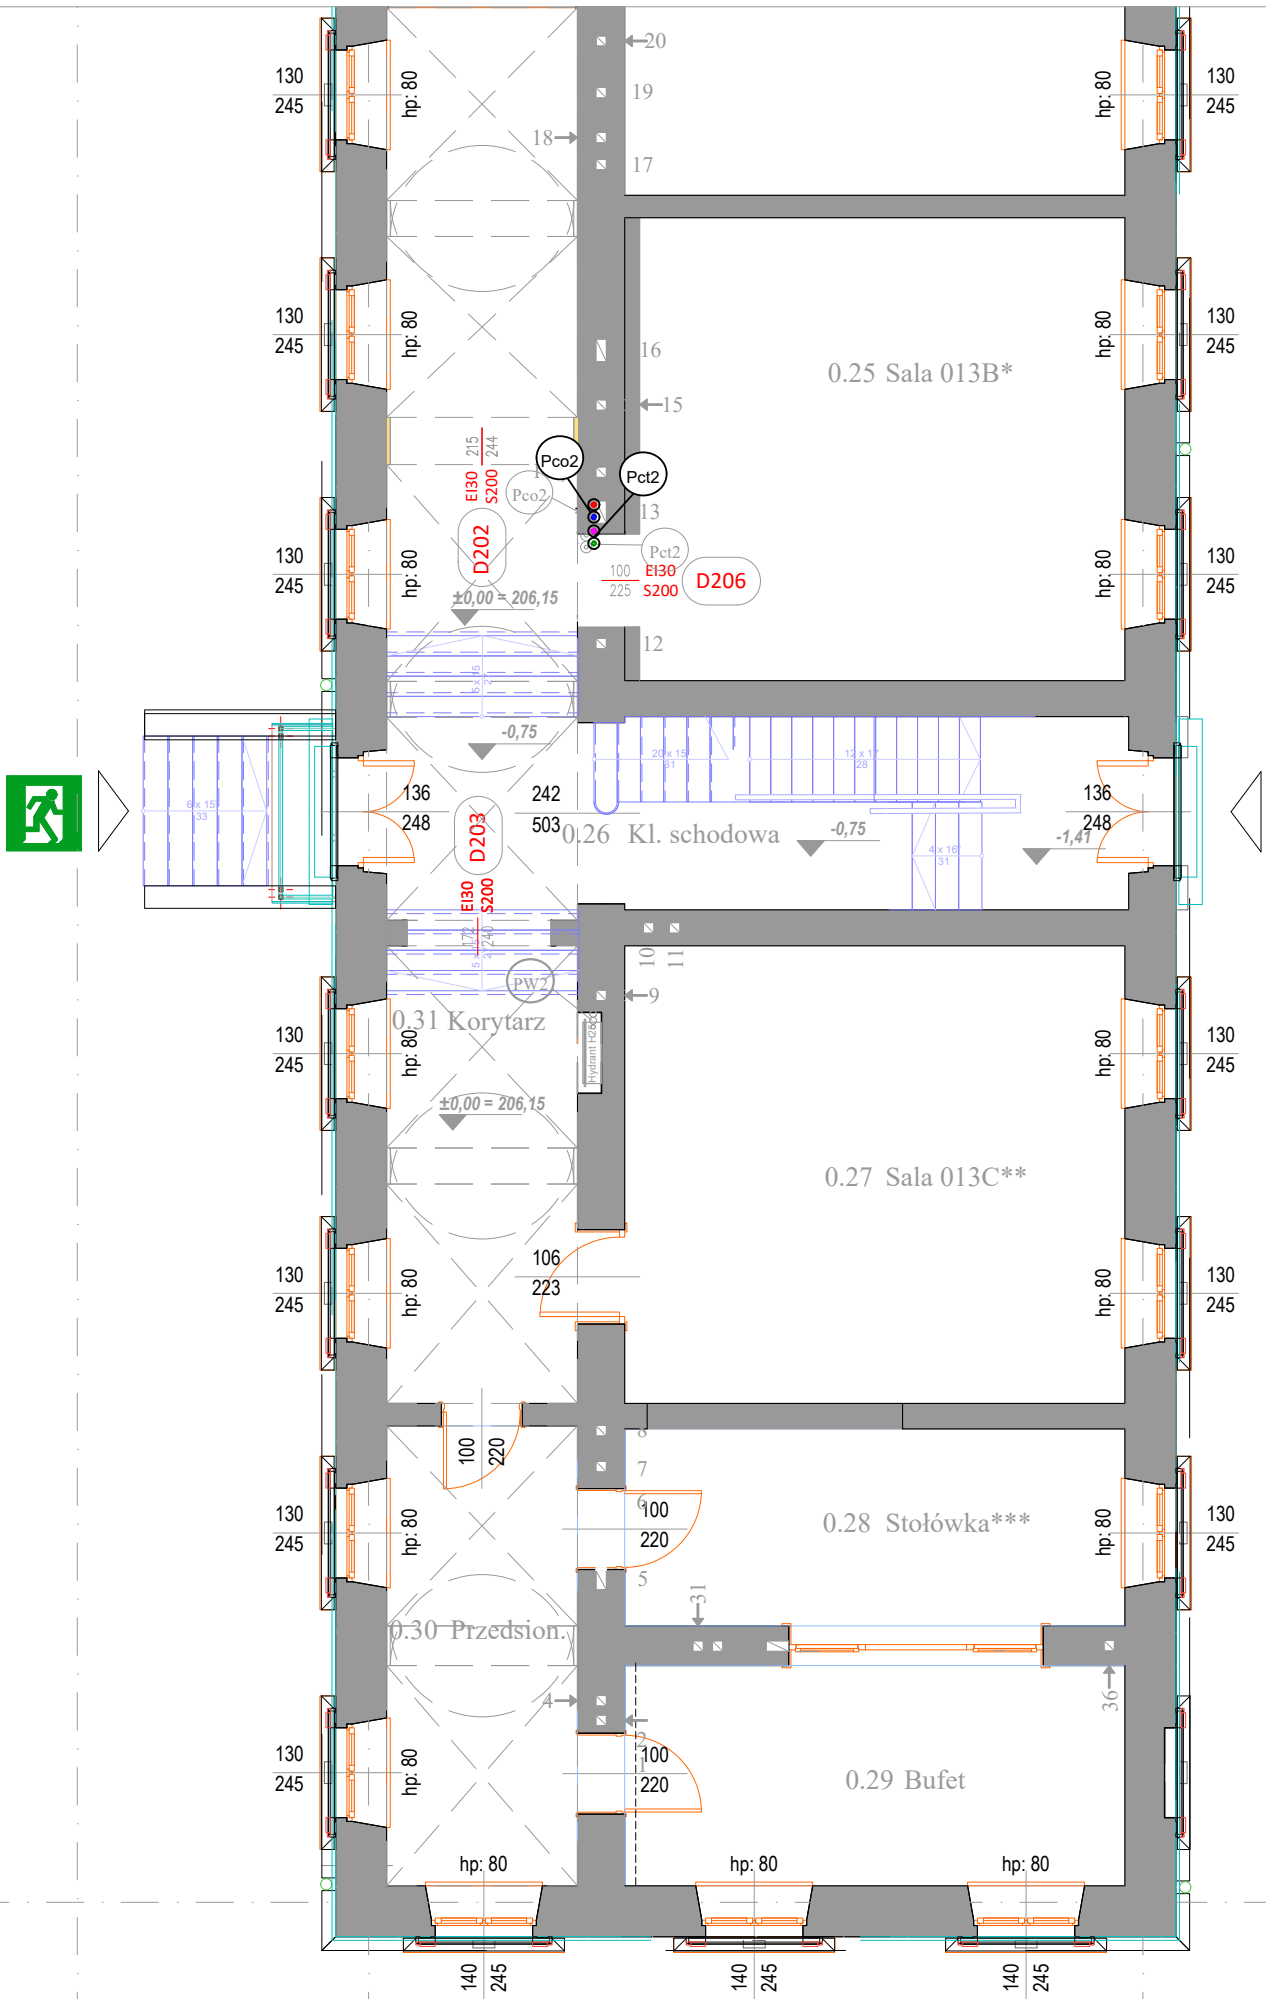

- Legenda:
- zasilanie c.o.
 - powrót c.o.
 - zasilanie c.t.
 - powrót c.t.

Niniejszy projekt wykonawczy stanowi uszczegółowienie rozwiązań zawartych w projekcie budowlanym opracowanym w sierpniu 2018 r. przez biuro projektów ARCHI-PLUS Przemysław Markiewicz, zatwierdzonym decyzją pozwolenie na budowę znak AU-01-3.6740.2.1241.2018.MSŚ z dnia 13.11.2018 r. oraz uzgodnionym z Małopolskim Wojewódzkim Konserwatorem Zabytków pozwoleniem Nr 958/18 z dnia 16.08.2019 r.

PRACOWNIA ARCHITEKTONICZNA "GRAF" Rafał Gubała
Os. Przy Arce 15/63, 31-845 Kraków
tel. 603 708 538
email: prac.graf@onet.eu

TEMAT PROJEKTU	PRZEBUDOWA PODDASZA W BUDYNKU V LICEUM OGÓLNOKSZTAŁCĄCEGO W KRAKOWIE PRZY UL. STUDENCKIEJ 12		
NADZWA RYSUNKU	RZUT PARTERU - INST. C.O. - PROJ. ZAMIENNY		
LOKALIZACJA	nr dz. 76/2, obr. S-61, jedn. ewid. Śródmieście		
INWESTOR	GMINA MIEJSKA KRAKÓW, V LO	DATA IX.2025	NR. RYS. CO2
BRANŻA	SANITARNA	SKALA 1:100	
PAZA	P.B. - ZAMIENNY	NR.ZLEC. 2388V01	
PROJEKTOWAŁ:	mgr inż. Marek Kulesza upr. nr MAP/0218/P00S/09	PODPIS:	
SPRAWDZIŁA:	mgr inż. Izabela Radwańska upr. nr MAP/0249/P00S/10		