


ZESTAWIENIE POWIERZCHNI		
NR POM.	NAZWA POMIESZCZENIA	POWIERZCHNIA podłogi
1.01	KORYTARZ	31.73
1.02	SALA LEKCYJNA NR 21	79.73
1.03	SALA LEKCYJNA NR 20	46.04
1.04	SALA LEKCYJNA NR 19	64.54
1.05	SALA POMOCNICZA	20.70
1.06	SALA LEKCYJNA NR 17	67.76
1.07	SALA LEKCYJNA NR 18	43.18
1.08	SALA LEKCYJNA NR 16	62.74
1.09	SALA LEKCYJNA NR 15	43.66
1.10	SALA LEKCYJNA NR 14	58.12
1.11	WC	43.34
1.12	PRZEDSIONEK	7.67
1.13	PRZEDSIONEK	7.18
1.14	KORYTARZ	119.58
1.15	KORYTARZ	100.96
1.16	SALA FIZYCZNA 1	66.43
1.17	POM. POMOCNICZE	13.61
1.18	SALA FIZYCZNA 2	45.09
1.19	PRZEDSIONEK	7.72
1.20	KORYTARZ	18.43
1.21	POM. POMOCNICZE	17.79
1.22	SALA LEKCYJNA NR 24	65.68
1.23	SALA LEKCYJNA NR 25	61.64
1.24	KLATKA SCHODOWA SCH	17.36
1.25	SALA LEKCYJNA NR 26	59.93
1.26	WC	28.39
1.27	PRZEDSIONEK	7.07
RAZEM POWIERZCHNIA		1206.07

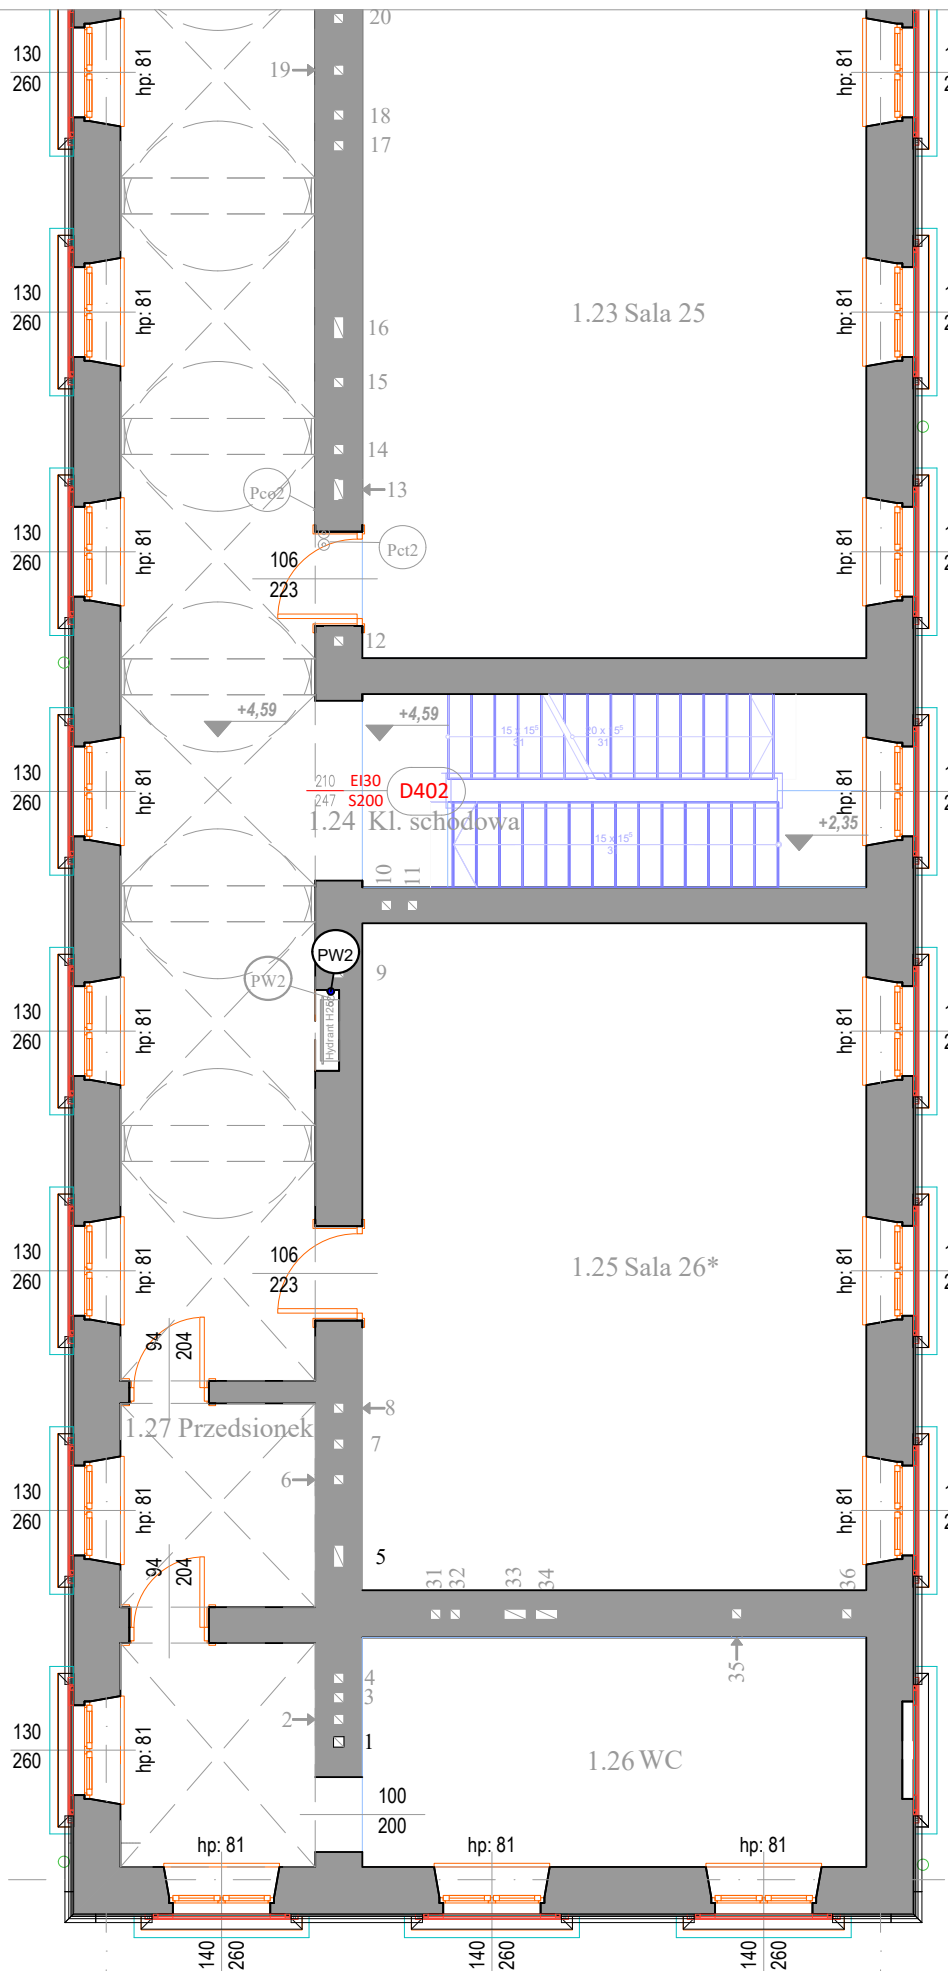

- Legenda:
- woda zimna
 - woda ciepła
 - cyrkulacja
 - kanalizacja sanitarna
 - istniejące odpowietrzenie
 - powiększyć do PVC110

Niniejszy projekt wykonawczy stanowi uszczegółowienie rozwiązań zawartych w projekcie budowlanym opracowanym w sierpniu 2018 r. przez biuro projektów ARCHI-PLUS Przemysław Markiewicz, zatwierdzonym decyzją pozwolenie na budowę znak AU-01-3.6740.2.1241.2018.MSŚ z dnia 13.11.2018 r. oraz uzgodnionym z Małopolskim Wojewódzkim Konserwatorem Zabytków pozwoleniem Nr 958/18 z dnia 16.08.2019 r.

PRACOWNIA ARCHITEKTONICZNA "GRAF" Rafał Gubala
Os. Przy Arce 15/63, 31-845 Kraków
tel. 603 708 538
email: prac.graf@onet.eu

TEMAT PROJEKTU	PRZEBUDOWA PODDASZA W BUDYNKU V LICEUM OGÓLNOKSZTAŁCĄCEGO W KRAKOWIE PRZY UL. STUDENCKIEJ 12		
NADZWA RYSUNKU	RZUT I PIĘTRO - INST. WOD-KAN - PROJ. ZAMIENNY		
LOKALIZACJA	nr dz. 76/2, obr. S-61, jedn. ewid. Śródmieście		
INWESTOR	GMINA MIEJSKA KRAKÓW, V LO	DATA IX.2025	NR. RYS.
BRANŻA	SANITARNA	SKALA 1:100	WK3
PAZA	P.B. - ZAMIENNY	NR. ZLEC.	ZOBV021
PROJEKTOWAŁ:	mgr inż. Marek Kulesza upr. nr MAP/0218/P00S/09	PODPIS:	
SPRAWDZIŁA:	mgr inż. Izabela Radwańska upr. nr MAP/0249/P00S/10		