


Nie wyklucza się istnienia w terenie urządzeń podziemnych - nie pokazanych na szkicu, które nie zostały odnalezione podczas wykonywania inwentaryzacji geodezyjnych lub które nie zostały zgłoszone do inwentaryzacji przed zasypaniem.

Jednostka ewidencyjna	Identyfikator	143505_4
	Nazwa	Wyszków - miasto
Obręb ewidencyjny	Identyfikator	0001
	Nazwa	Wyszków
Skala mapy	Numer działki	3554/31
		1:500
Nazwa układu współrzędnych	prostokątnych płaskich	Układ 2000 strefa 7
	wysokości	PL-EVRF2007-NH
Oznaczenie granic obszaru opracowania		Mapa zgodnie z przepisami § 31.1 pkt. 2 Rozporządzenia Ministra Rozwoju z dnia 18 sierpnia 2020 r. (Dz. U. 2022 poz.1670) nadaje się do projektowania innych obiektów budowlanych w odległości mniejszej lub równej 3,0 m od granic nieruchomości.
Oznaczenie i informacja o służebnościach gruntowych mających wpływ na zagospodarowanie gruntów zlokalizowanych w granicach projektowanej inwestycji		Nie dotyczy
Informacja o pochodzeniu gleby		W obszarze zaznaczonym kolorem żółtym gleba pochodzenia mineralnego.
WOJCIECH ŚWIĘTOCHOWSKI "GEO-SIP" ul. Generała Józefa Sowińskiego 66 07-200 Wyszków NIP 762-130-97-72, REGON 140746656 tel. 600-349-742, e-mail: geo-sip@o2.pl mgr inż. Jacek Knap zaśw. GGK nr 18472 08.02.2025 r.		
Wykonawca	Data	Kierownik prac

Poświadczam, że niniejszy dokument został opracowany w wyniku prac geodezyjnych i kartograficznych, których rezultaty zawiera operat techniczny pozytywnie zweryfikowany. Jednocześnie informuję, że jestem świadomy odpowiedzialności karnej za złożenie fałszywego oświadczenia.	
Identyfikator zgłoszenia prac geodezyjnych	GG.6640.309.2025
Organ służby geodezyjnej, który otrzymał zgłoszenie	Starosta Powiatu Wyszkowskiego
Wykonawca prac geodezyjnych	WOJCIECH ŚWIĘTOCHOWSKI "GEO-SIP" ul. Generała Józefa Sowińskiego 66, 07-200 Wyszków NIP 762-130-97-72, REGON 140746656 tel. 600-349-742, e-mail: geo-sip@o2.pl
Nr oraz data sporządzenia dokumentu zawierającego wynik pozytywnej weryfikacji	Protokół weryfikacji nr GG.6640.309.2025_2 z dnia 17.02.2025
Imię i nazwisko oraz nr uprawnień zawodowych kierownika prac	mgr inż. Jacek Knap zaśw. GGK nr 18472

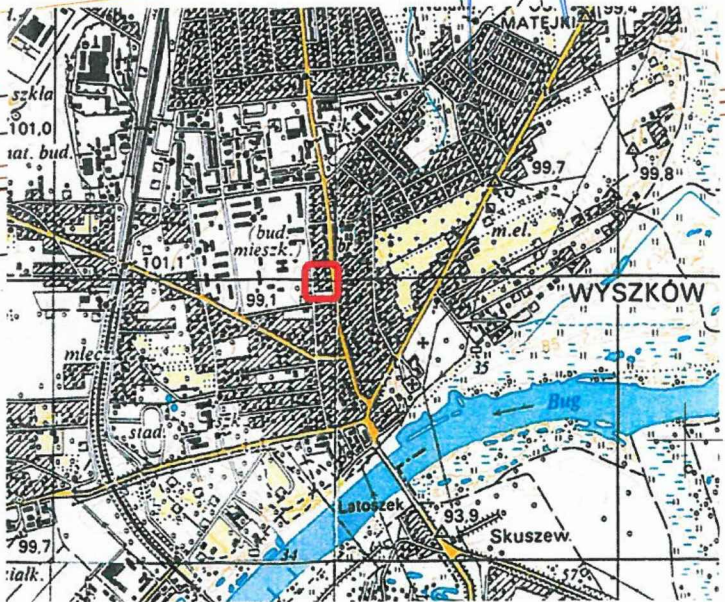

A-B-C-D	OBSZAR OPRACOWANIA DZIAŁKI NR: 3554/31, 3554/29
1	OBSZAR OBJEKTÓW OPRACOWANIEM /OBSZAR ODZIAŁYWANIA INWESTYCJI
2	PROJEKTOWANA DOBUDOWA DŹWIGU DLA OSÓB Z NIEPEŁNOSPRAWNOŚCIAMI RUCHOWYMI
3	BUDYNEK PRACOWNI REHABILITACJI SPZOZ
4	POCHYLNIA DLA OSÓB Z NIEPEŁNOSPRAWNOŚCIAMI RUCHOWYMI - PRZEZNACZONA DO ROZBIÓRKI
5	ISTNIEJĄCY PARKING
	UTWARDZENIE (projektowane 26m2)
	ZIELEŃ (projektowana 28m2)
POZOSTAŁE OZNACZENIA:	
▲	WEJŚCIE DO DŹWIGU
①	LICZBA KONDYGNACJI
△	WEJŚCIE DO BUDYNKU

Zagospodarowanie terenu zostało wykonane na kopii mapy do celów projektowych, bez dokonywania na niej zmian. Zakres oddziaływania inwestycji nie wykracza poza granice przedmiotowej działki.

Jednostka Projektowa:	
ARCHITEKON SP. Z O.O. ul. T. Kościuszki 38, 07-200 Wyszków Tel. 509 472 131 e-mail: architekon@architekon.pl www.architekon.pl	
Opracowanie: USŁUGI PROJEKTOWE Adam Śliwka, ul. Baśniowa 10, 07-200 Wyszków	
Inwestycja: PROJEKT BUDOWLANY DOBUDOWA DŹWIGU DLA OSÓB Z NIEPEŁNOSPRAWNOŚCIAMI RUCHOWYMI DO BUDYNKU PRZY UL. 1 MAJA 9 B W RAMACH ZADANIA "WSPARCIE AOS W SPZZOZ W WYSZKOWIE"	
Adres: Dz.nr 3554/31, 3554/29, obr. 0001 WYSZKÓW, jedn.ew.143505_4 Wyszków miasto, miejscowość WYSZKÓW, gm. WYSZKÓW	
Inwestor: SAMODZIELNY PUBLICZNY ZESPÓŁ ZAKŁADÓW OPIEKI ZDROWOTNEJ W WYSZKOWIE	
Adres: 07-200 Wyszków, ul. Komisji Edukacji Narodowej 1	
Przedmiot: PROJEKT ZAGOSPODAROWANIA TERENU	
Branża: ARCHITEKTURA	Faza: Projekt budowlany
Projektował: Adam Śliwka	Nr upr. spec. MA/07514/arch. MAZ/0050/POK/07, konstr.
Sprawił: Michał Ireneusz Korczakowski	Nr upr. spec. MA/02217/arch. MAZ/0006/POK/08, konstr.
Projektował: Tadeusz Kukawski	Nr upr. spec. OS-41883, elekt.
Sprawił: Krzysztof Gałązka	Nr upr. spec. Wa-344/02, elekt.
Skala: 1:500	Data: 28.02.2025
Numer rysunku: A/1	