

linia napowietrzna słupowa częściowo podwieszona na słupach wł. Orange Polska S.A a częściowo na słupach energetycznych

Nr uzgodnienia **2501150076/WTDSIA/AM**, dnia **21.01.2025r**

1. Przy skrzyżowaniach i zblizeniach do 1 m od osi istniejącej infrastruktury telekomunikacyjnej prace prowadzić ręcznie z zachowaniem szczególnej ostrożności zgodnie z obowiązującymi normami i przepisami techniczno-budowlanymi pod nadzorem właścicielskim przedstawiciela Orange Polska.


2. Przed planowanym rozpoczęciem robót należy wystąpić z wnioskiem o realizację nadzoru właścicielskiego wg zasad pracy na infrastrukturze Orange Polska podanych na stronie internetowej **www.orange.pl/wniosek nadzoru**

3. Każde wejście na infrastrukturę własności Orange Polska bez złożonego w/w wniosku, będzie traktowane jako nielegalne i zgłaszane do organów ścigania oraz Państwowego Inspektora Nadzoru Budowlanego z wszelkimi tego konsekwencjami.

4. W przypadku nie zastosowania się do w/w uwag całość kosztów związanych z usunięciem ewentualnych awarii oraz zabezpieczeniem istniejących urządzeń telekomunikacyjnych poniesie Inwestor (Wykonawca).

Uzgodnienie jest ważne przez 12 miesięcy.

Uzgodniła: Aneta Małkowska

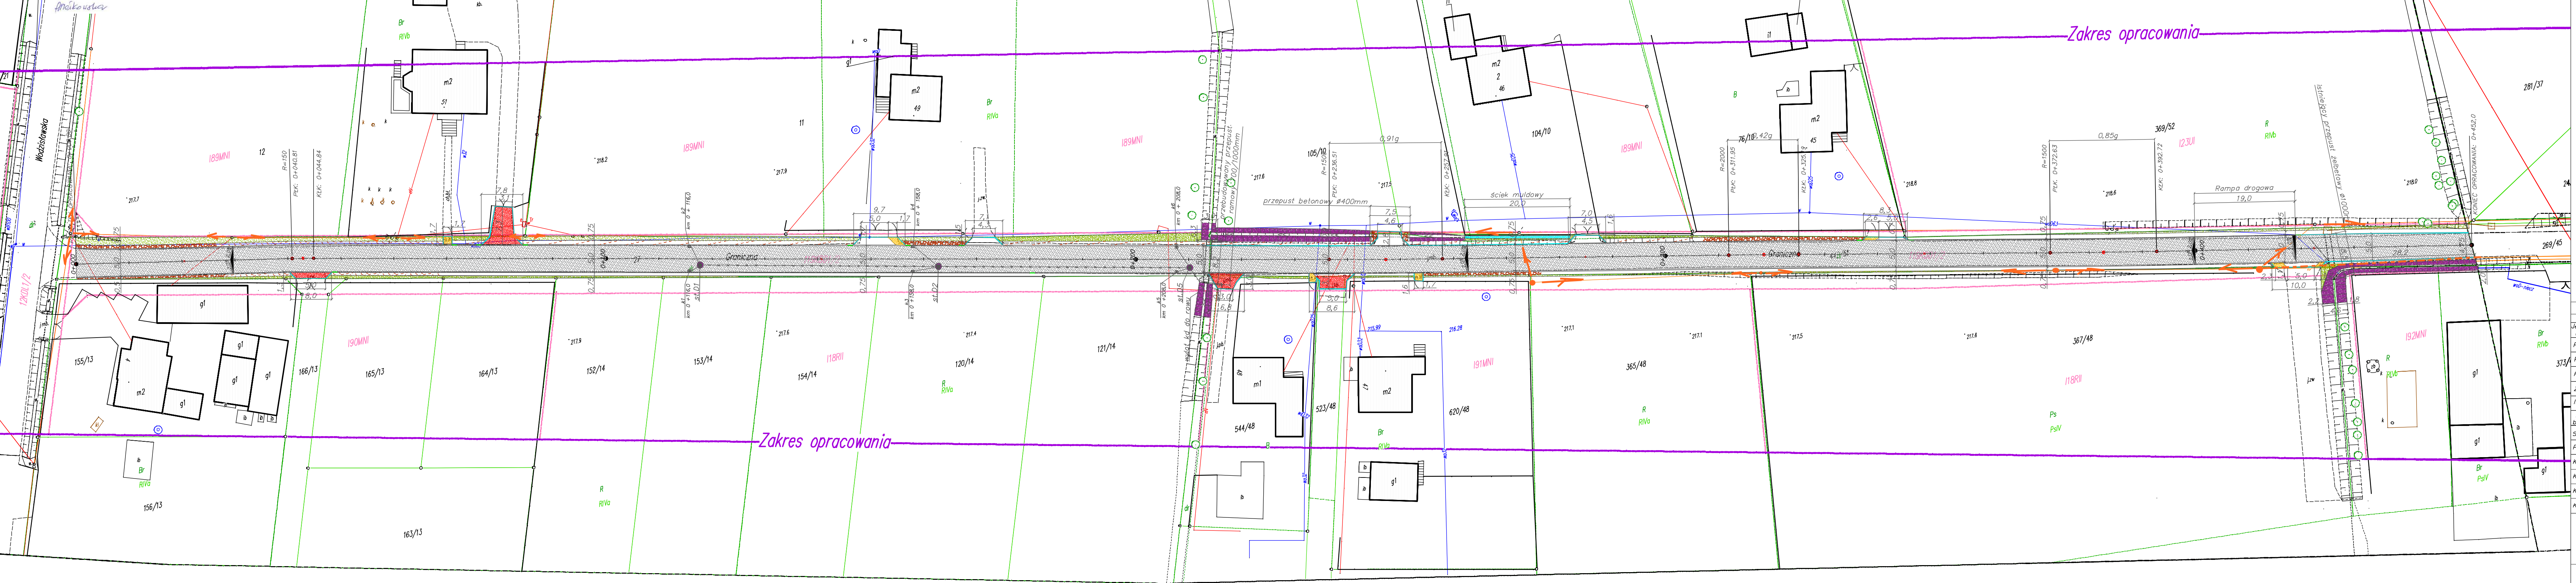

LEGENDA :	
Opis:	Oznaczenie:
Jezdnia o szerokości 5,0 m (na połączeniu z Gminą Godów szer. 4,75m) o nawierzchni bitumicznej	
Pobocze gruntowe szerokości 0,75m	
Przebudowywane dojeżdża do posesji – kostka brukowa betonowa szara	
Przebudowywane zjazdy do posesji	
Zieleniec	
Istniejący/ projektowany rów umocniony płytami melioracyjnymi	
Studzienka ściekowa kanalizacji deszczowej Ø 500 mm z kęągów betonowych	
Studnie żelbetowe kanalizacji deszczowej Ø 1200 mm:	
Projektowany przebieg kolektora kanalizacji deszczowej:	
Krawężnik betonowy skośny	
Krawężnik betonowy wtopiony 12/25 cm	
Krawężnik betonowy wystający 15/30 cm (w świetle +0,12m)	
Krawężnik betonowy najazdowy 15/22 cm (w świetle +0,04m)	
BPU "ALDA" s.c.; Hanna i Janusz Franiczek Wodzisław Śl. ul. Skrzyszowska 39c	
Temat: "Przebudowa drogi gminnej nr 510207S-1 ul. Granicznej w Turzy Śląskiej"	
Inwestor: Gmina Gorzyce	Rys.Nr.1
Branża: DROGOWA, INSTALACYJNA	
Rysunek: Projekt zagospodarowania terenu	skala: 1:500
Projektant: mgr inż. Kinga Mias upr. bud. SLK/4166/POOD/12	Data: 11.2024