

**LEGENDA:**

- granicę ograniczenia PPU
- oznaczenie detalu - przekroju
- krzewniki
- P-13 ogólnodostępne parkingi i miejsca postojowe wraz z ilością miejsc
- P-11 miejsca postojowe dla pojazdów sprzedawców
- food truck miejsce przystosowane do obsługi food truck

**RODZAJE NAWIERZCHNI:**

- kostka brukowa do obciążenia i ruchu pojazdów powyżej 3,0t
- alternatywna kostka brukowa do ruchu pieszoego i pojazdów do 3,0t 370-cz
- alternatywna kostka bruk. do ruchu pieszoego i pojazdów do 3,0t 370-cz
- Powierzchnia zieleni trwaława - siew z nawierzchnią

**ELEMENTY MALEJ ARCHYTEKTURY:**






- ławka z oparciem z drewna egotyycznego
- ławka bez oparcia z drewna egotyycznego
- świdczak z drewna egotyycznego
- pergola rowerowa ze stolikami i dachem zełotym ekstenywnym
- łóżko miejskie, stolowa konstrukcja, z drewna egotyycznego
- tabliczka z regulowaniem
- tabliczka informacyjna
- zestawienie ścian z podświetlaniem napisem PLAC TARGOWY
- moduł oświetlenia, konstrukcja stalowa, zasilanie z systemem dachu ekstenywnego, ogólnodostępne oświetlenie LED i panela słoneczne
- kosz na śmieci
- kontener na śmieci i pojemnik na piase ekstenywny
- Stacja wody pitnej zewnętrznej, źródło:określony/ustanowiony
- osiedlenie - skłupy wysokie jednostronne
- osiedlenie - skłupy niskie
- osiedlenie - skłupy posadzkowe
- osiedlenie - skłupy podświetlenia drzew i przędy

**ZIELEN ISTNIEJĄCA:**

- drzewa istniejące
- drzewa istniejące przeznaczone do przesadzenia

**ZIELEN PROJEKTOWANA:**

- drzewa lub zieleń wysoka o dużej biologicznej
- krzewy (w tym nasadzenia żywokłowe i krzewy okrywowe)
- pręcza
- byliny, trawy, ziołobne
- łóżka kwietne
- roliny hydrofobowe i ogrody oczyszczające
- roliny na dach ekstenywny
- mała architektura dla zwierząt i oswojone f. buki, domki

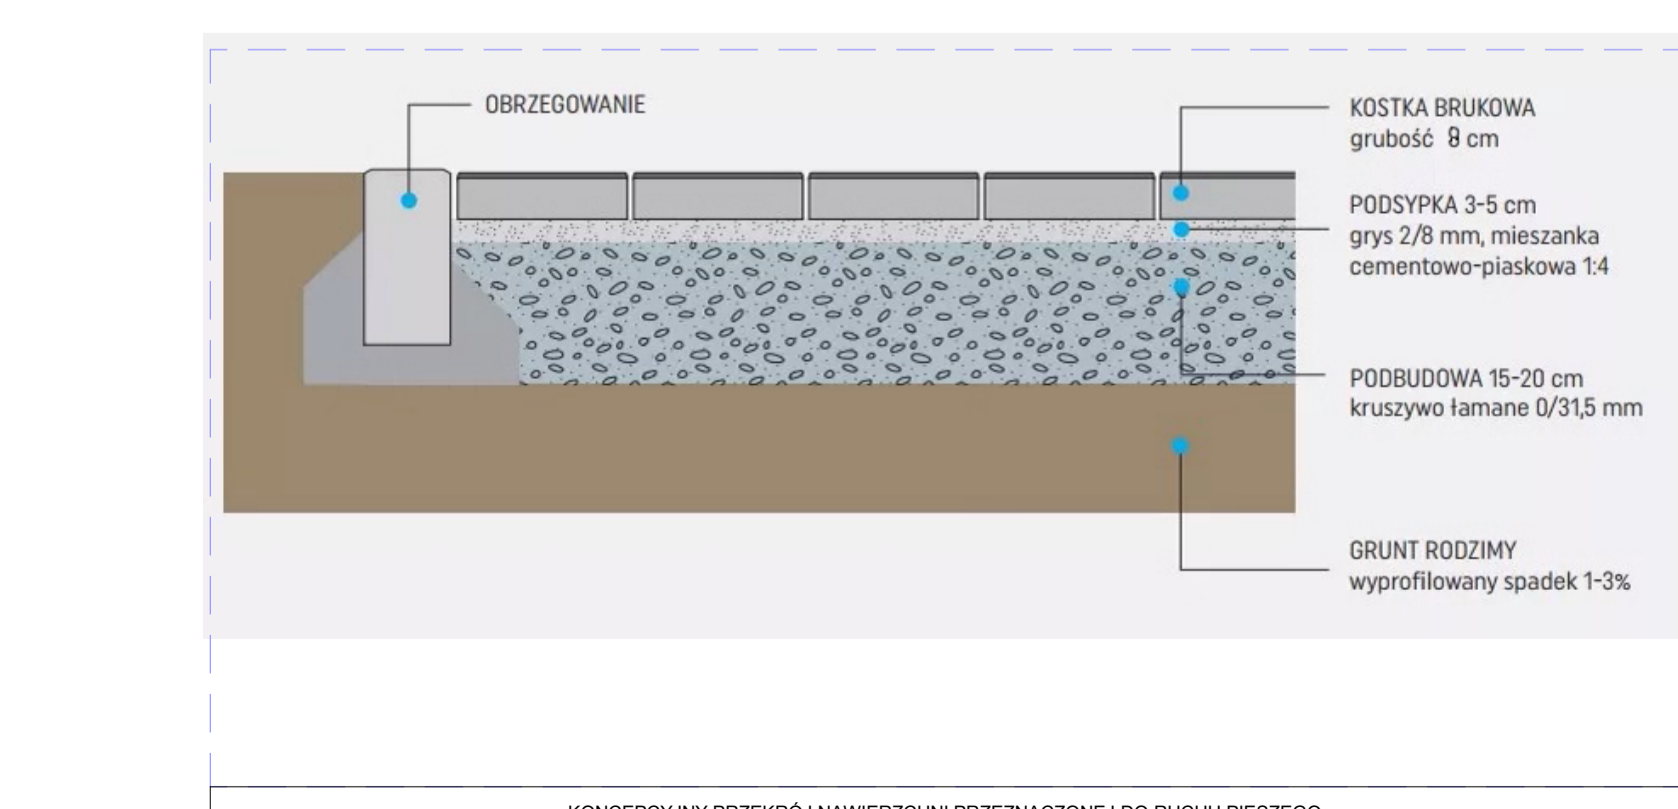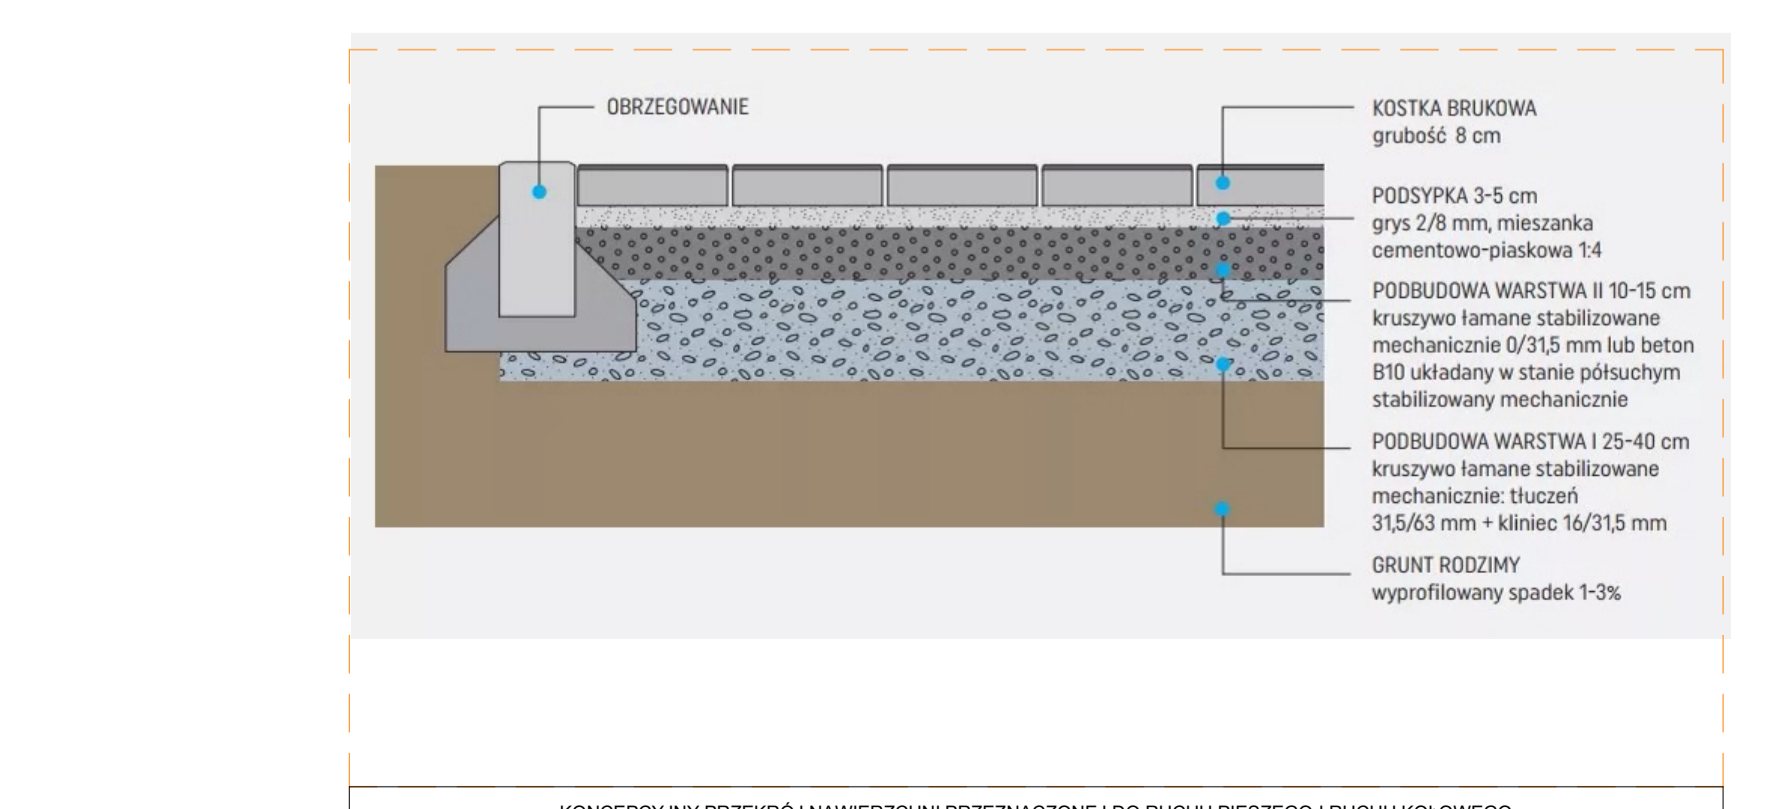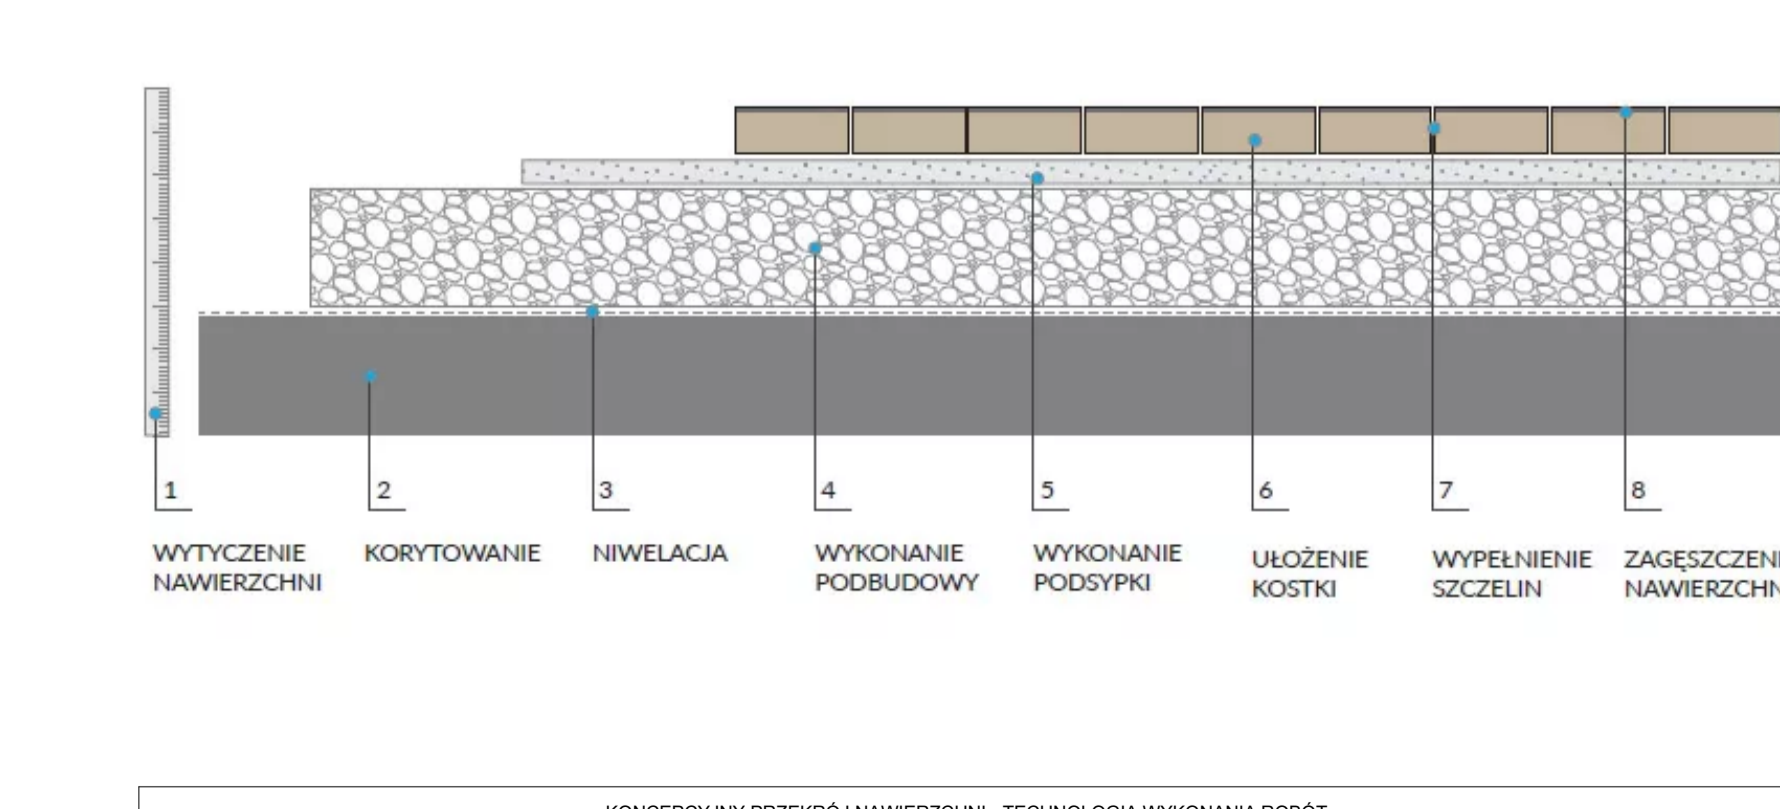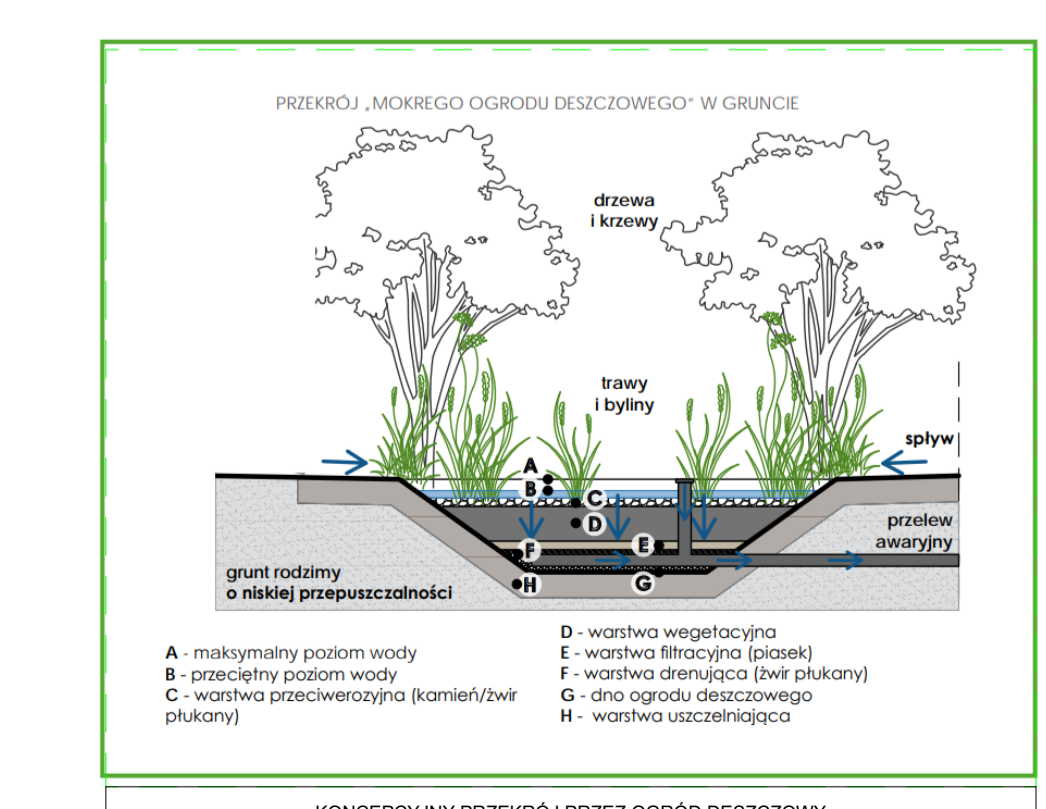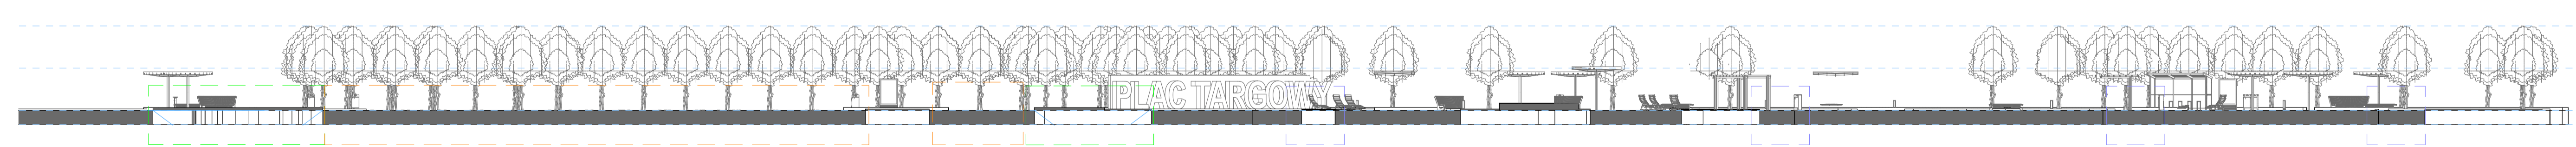

**INWESTOR:**  
MIASTO LUBÓŃ  
Pl. E. Bujnowskiego 2  
62-203 Luboń  
NIP: 777-31-07-031  
REGON: 00024619

**GENERALNY PROJEKTANT:**  
KATARZYNA MACIĄG PAJAK  
Pracownia Architektoniczna  
os. Lasowe 50  
32-400 Kępy  
NIP: 549222846  
REGON: 307464322  
TEL: +48 71 144 500

**PROJEKT:**  
PROGRAM FUNKCJONALNO UŻYTKOWY  
BRUKOWA PLACU TARGOWEGO W LUBONIU  
adres: plac przy ul. Targowej, ul. Żakowska, ul. Jana III  
Sobolewskiego 10-11 Luboń  
Oz. nr ew. 18, ark. 16 ogroju Luboń, gmina Luboń

**TEMAT RYSUNKU:** KONCEPCJA ZAGOSPODAROWANIA TERENU  
PRZEKROJE I PROFILE TERENU

**FAZA PROJEKTU:** PROJEKT KONCEPCYJNY

**DATA:** MARZEC 2024  
**BRANŻA:** ARCHYTEKTONICZNA  
**SKALA:** 1:250

**NR RYSUNKU:** 1

**PROJEKTANT:** MGR INŻ. ARCH. INŻ. ARCH. KRAJ.  
KATARZYNA MACIĄG PAJAK  
NIP: 549222846

DOKUMENTACJA OBIĘTA PRAMIAM AUTORSKIMI  
WSZELKIE PRAWA AUTORSKIE DOTYCZĄCE NINIEJSZEGO PROJEKTU NALEŻĄ  
DO PRACOWNI ARCHYTEKTONICZNEJ KATARZYNY MACIĄG PAJAK  
LUB DO JEJ PARTNERÓW  
RYSUNEK NIE MOŻE BYĆ KOPLOWANY I UDOSTĘPNIANY BEZ ZGODY AUTORÓW