


skala 1:100

**TYNK CIENKOWARSTWOWY
SILIKONOWO-SILIKATOWY
BARWIONY W MASIE**

STYROPIAN FASADA EPS 60 gr. 12 cm - grafit $\lambda = 0,03300 \text{ W/(m}\cdot\text{K)}$;

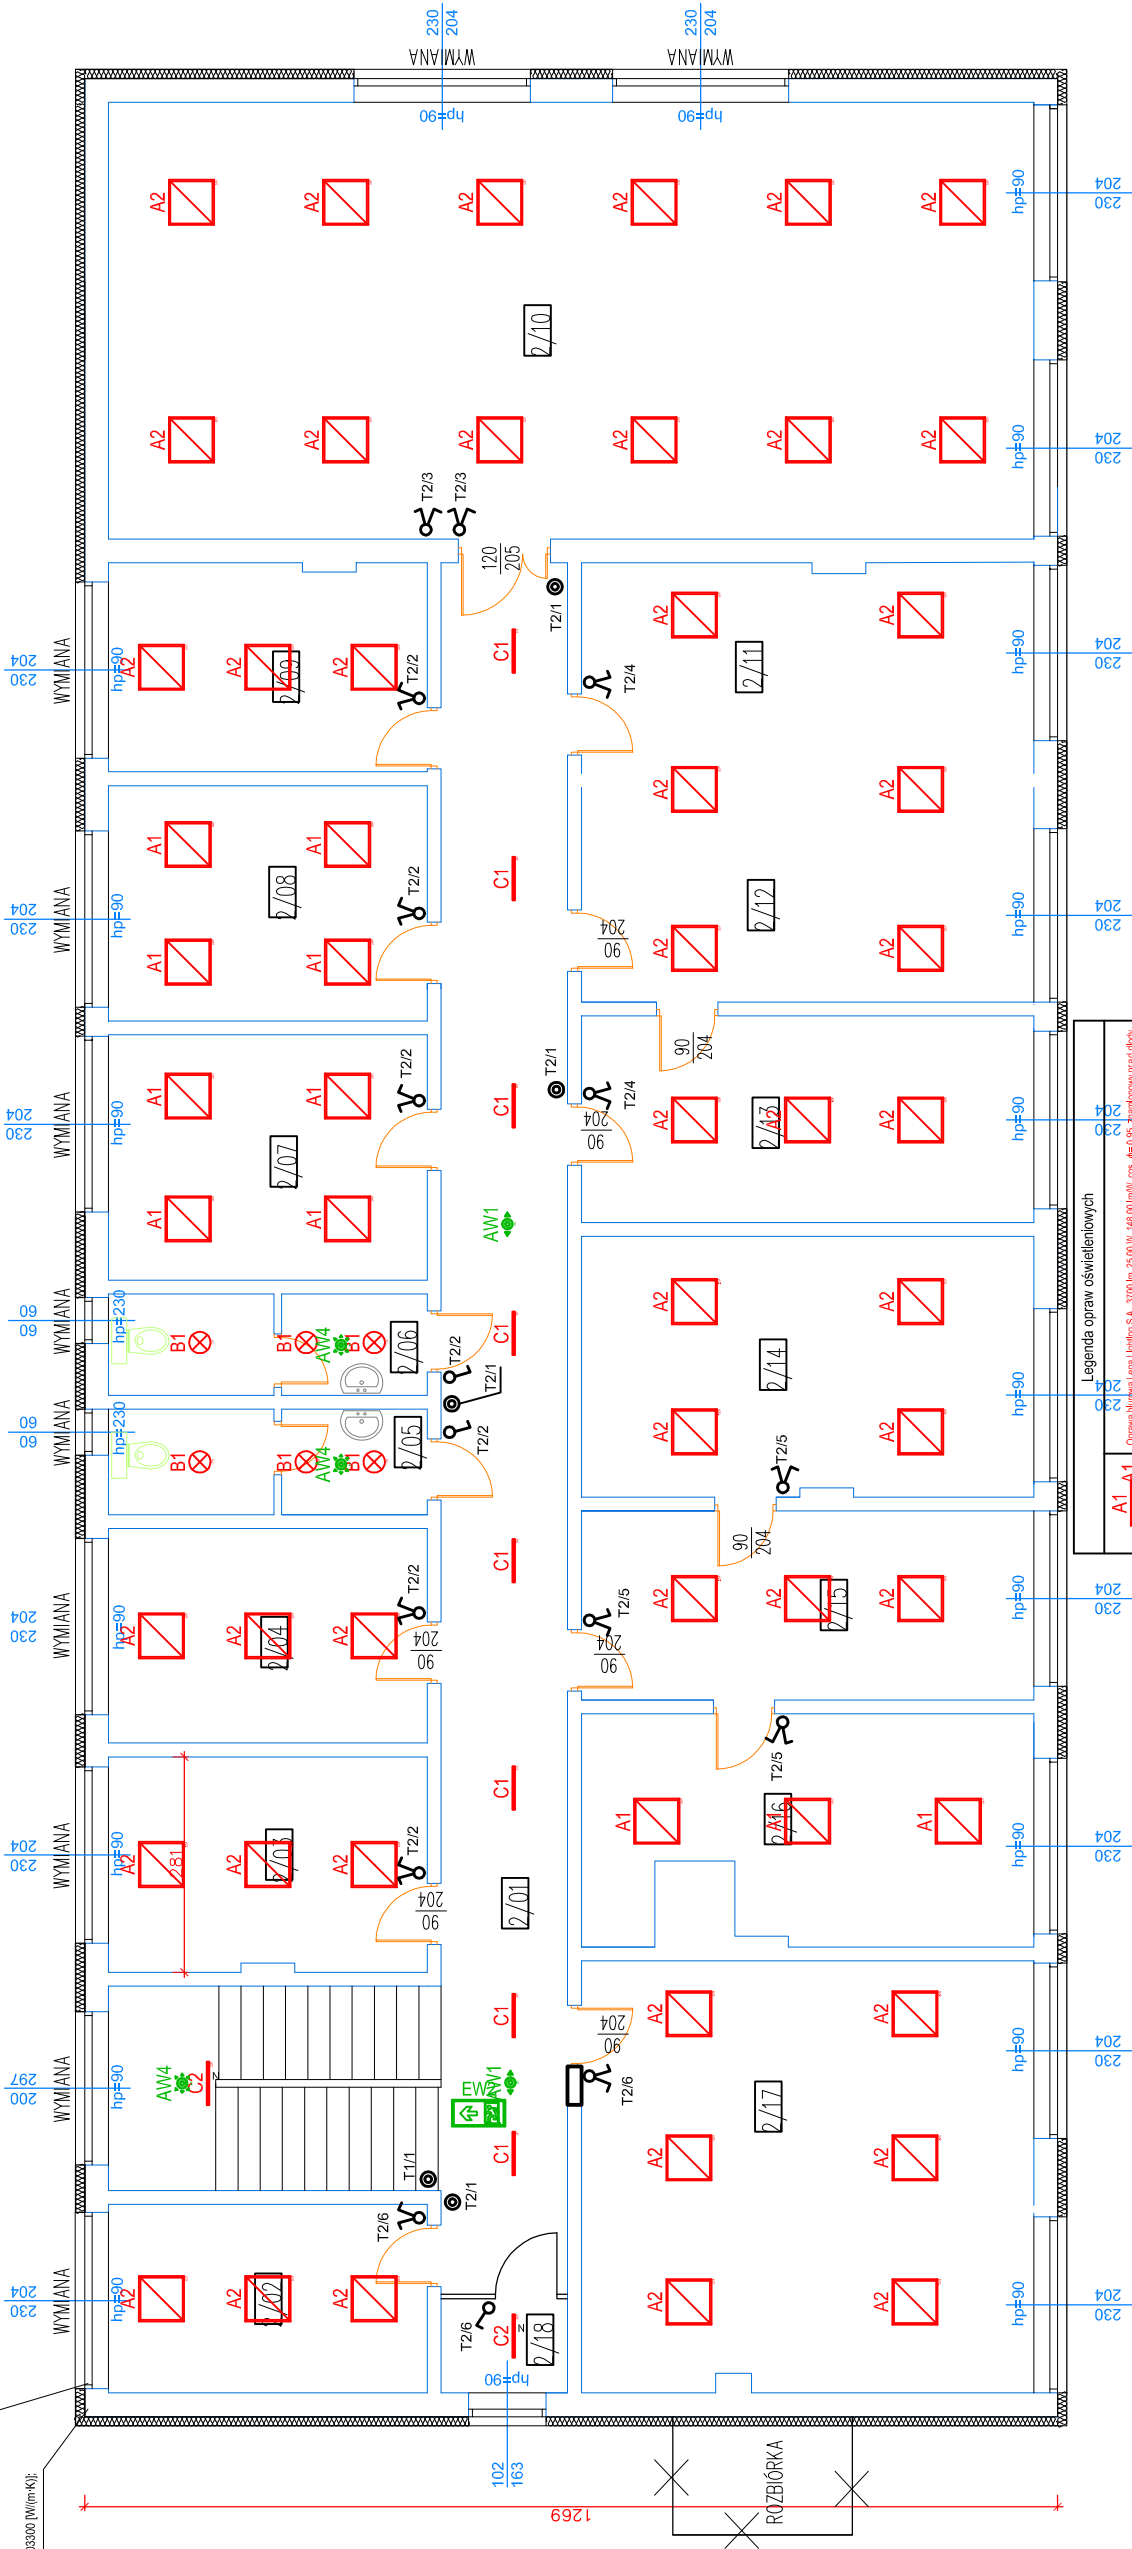

| ZESTAWIENIE POWIERZCHNI PIŁTRA | | | |
|--------------------------------|---------------------|----------|-----------|
| LP. | NAZWA POMIESZCZENIA | POSAZDKA | POW. [m2] |
| 2/01 | KORYTARZ | TERAKOTA | 39,40 |
| 2/02 | BIURO | TERAKOTA | 10,23 |
| 2/03 | BIURO | TERAKOTA | 11,68 |
| 2/04 | KLATKA SCHODOWA | TERAKOTA | 11,64 |
| 2/05 | TOALETA DAMSKA | TERAKOTA | 5,73 |
| 2/06 | TOALETA MĘSKA | TERAKOTA | 5,50 |
| 2/07 | BIURO | TERAKOTA | 13,32 |
| 2/08 | BIURO | TERAKOTA | 12,82 |
| 2/09 | BIURO | TERAKOTA | 11,34 |
| 2/10 | SALA | TERAKOTA | 68,79 |
| 2/11 | BIURO | TERAKOTA | 16,26 |
| 2/12 | BIURO | TERAKOTA | 16,52 |
| 2/13 | BIURO | TERAKOTA | 15,93 |
| 2/14 | BIURO | TERAKOTA | 20,06 |
| 2/15 | BIURO | TERAKOTA | 14,57 |
| 2/16 | BIURO | TERAKOTA | 16,67 |
| 2/17 | BIURO | TERAKOTA | 32,28 |
| Σ | | | Σ322,74 |

[illegible]

| | | | |
|---|--|---|--|
| USŁUGI INWESTYCYJNE NADZORY BUDOWLANE KOSZTOWYSOMIANIE Inż. SŁAWOMIR MAŃKA 87-300 BRODNICA | | NAZWA: BUDYNEK ADMINISTRACYJNY UG W ŚWIEDZIEBNI | |
| RYSUNEK: RZUT PIĘTRA - OŚWIETLENIE | | ADRES: Świedziebnia 92A działka nr 348/19 | |
| PROJEKTANT: mgr inż. Paweł Dąbrowski KUP/008-4/POOEt/14 co projektowań bez ograniczeń i stażu: w zakresie sił i instalacji urządzeń elektr. i elektroenerget. | | | |
| ASYSTENT: Leszek Dąbrowski | | | |
| INWESTOR: GMINA ŚWIEDZIEBNIA | | BRANŻA: SKALA: DATA: Lipiec 2025 NR RYSUNKU: E-6 | |
| | | Nr strony | |