



KONSTRUKCJA FUNDAMENTÓW WARIANT III
skala 1:25

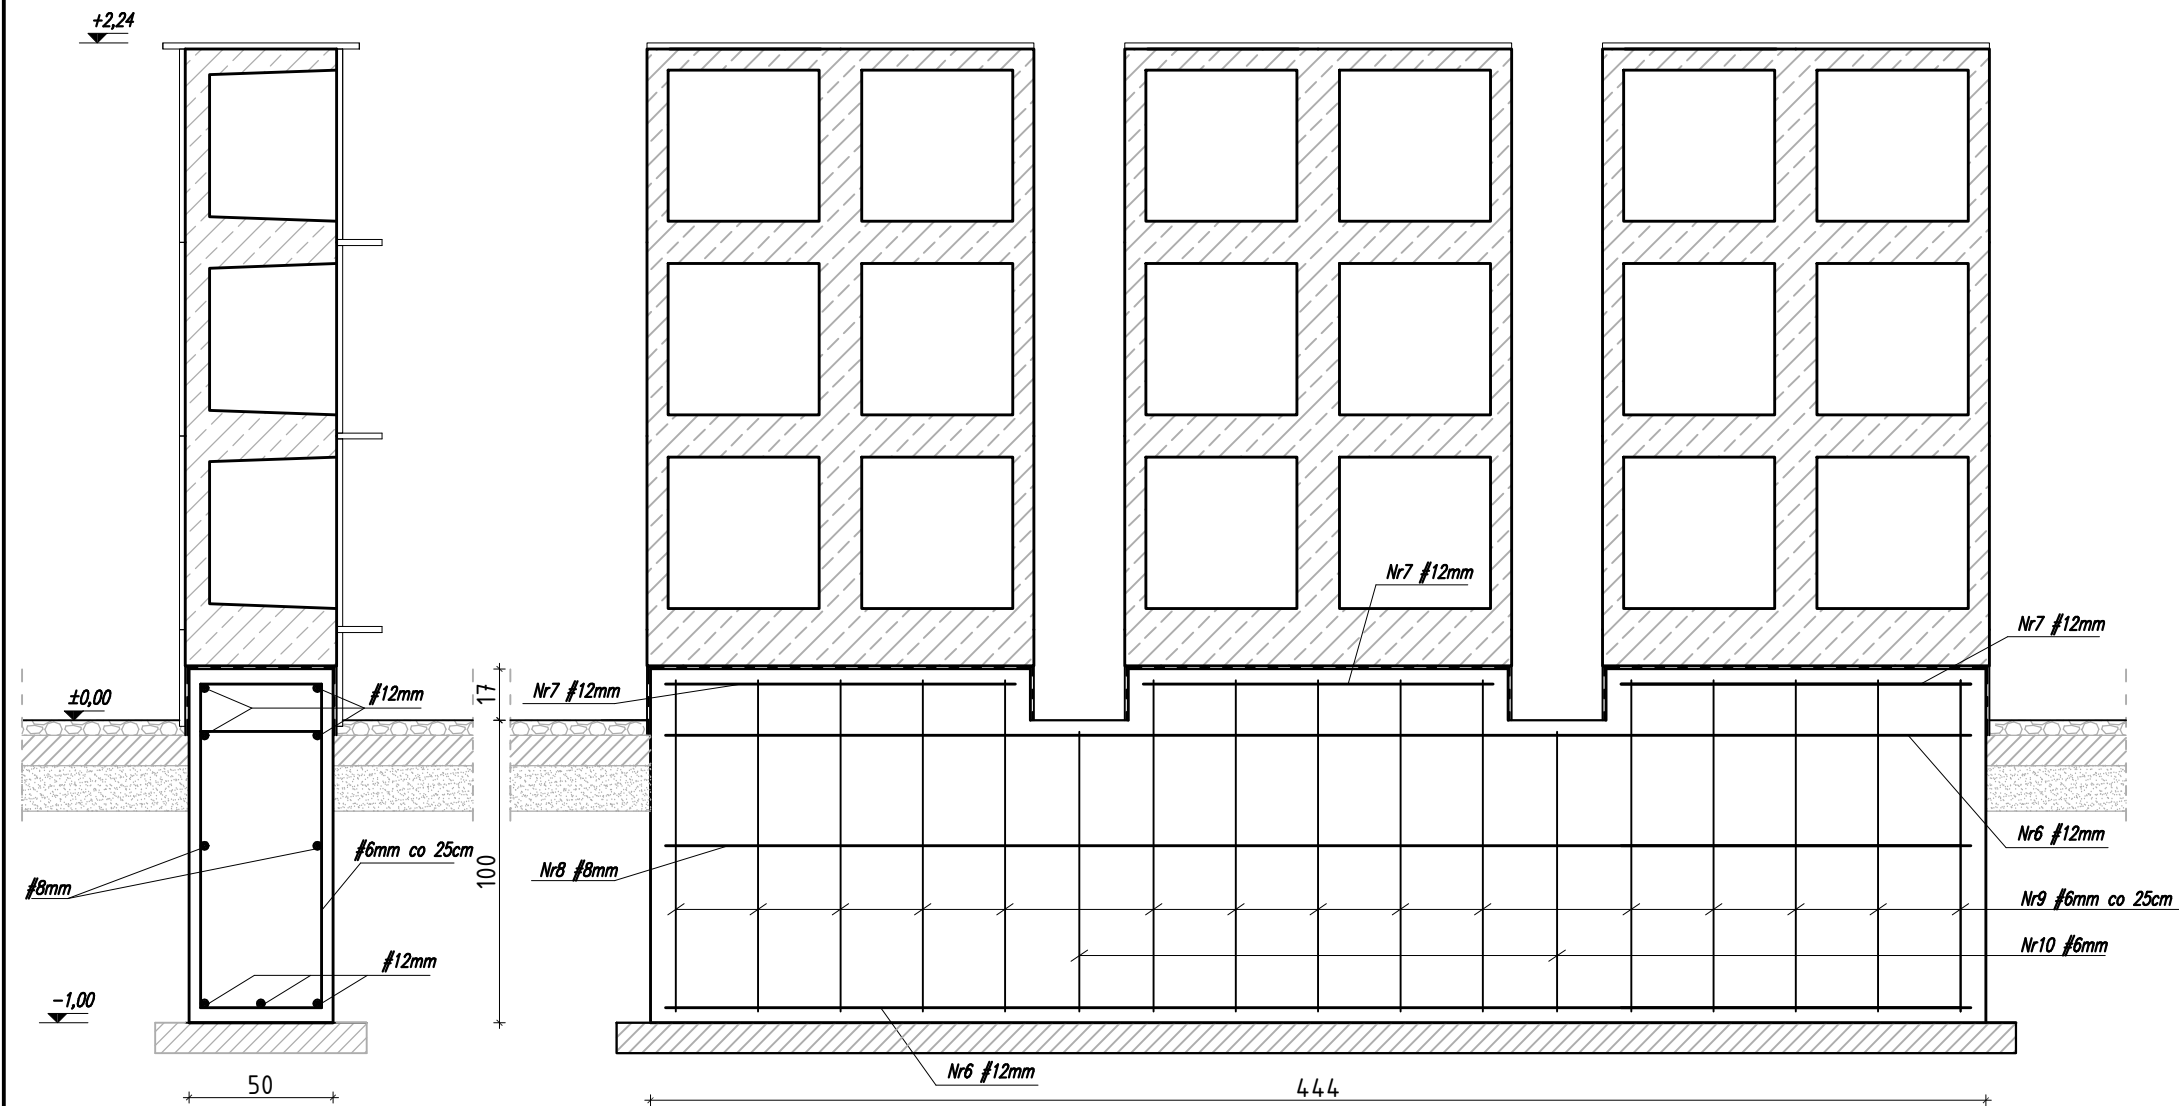

ZESTAWIENIE STALI ZBROJENIOWEJ (WARIANT III)

Nr	Ø #	KSZTAŁT PRĘTA	ILOŚĆ [szt.]	DŁUGOŚĆ [m]	RAZEM [mb]		
					A-IIIIN (RB500W)		
					#6	#8	#12
6	#12	prosty	4,32	5	-	-	21,60
7	#12	prosty	1,16	6	-	-	6,96
8	#8	prosty	4,32	2	-	8,64	-
9	#6		3,04	15	45,60	-	-
10	#6		2,70	2	5,40	-	-
DŁUGOŚĆ CAŁKOWITA (mb)					51,00	8,64	28,56
MASA JEDNOSTKOWA (kg)					0,222	0,395	0,888
MASA STALI (kg)					11,322	3,413	25,361
MASA STALI OGÓŁEM (kg)					40,10		

KONSTRUKCJA FUNDAMENTÓW WARIANT II
skala 1:25

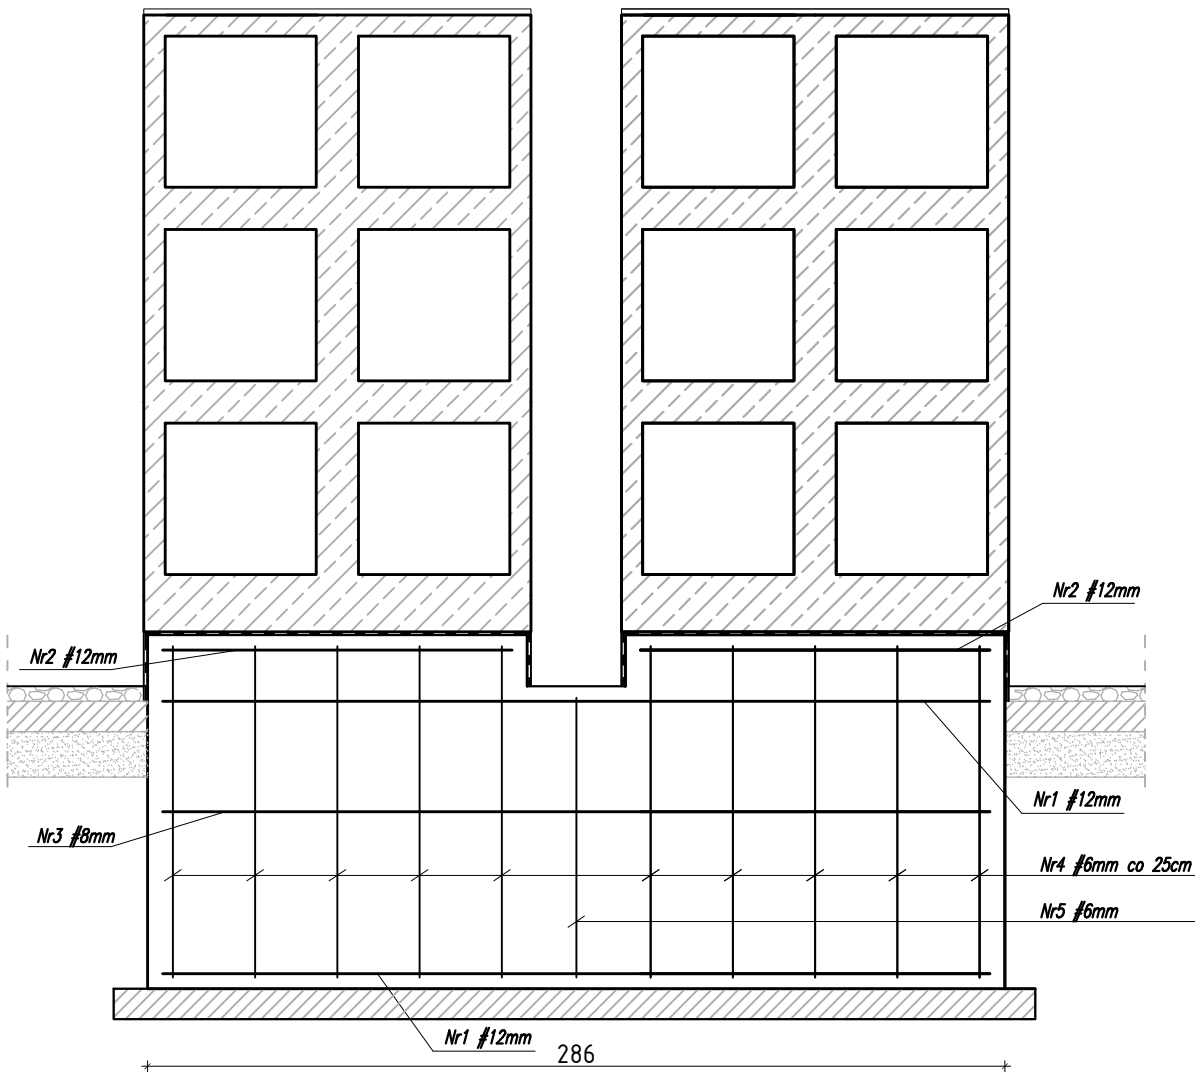

ZESTAWIENIE STALI ZBROJENIOWEJ (WARIANT II)

Nr	Ø #	KSZTAŁT PRĘTA	ILOŚĆ [szt.]	DŁUGOŚĆ [m]	RAZEM [mb]		
					A-IIIIN (RB500W)		
					#6	#8	#12
1	#12	prosty	2,74	5	-	-	13,70
2	#12	prosty	1,16	4	-	-	4,64
3	#8	prosty	2,74	2	-	5,48	-
4	#6		3,04	10	30,40	-	-
5	#6		2,70	1	2,70	-	-
DŁUGOŚĆ CAŁKOWITA (mb)					33,10	5,48	18,34
MASA JEDNOSTKOWA (kg)					0,222	0,395	0,888
MASA STALI (kg)					7,348	2,165	16,286
MASA STALI OGÓŁEM (kg)					25,80		

- UWAGA:
- fundament posadowić na chudym betonie C8/10 (B10) min. 10cm
 - wymiary podano w centymetrach
 - minimalny zakład prętów zbrojeniowych to 800mm

BETON: C30/37 (B37)
STAL #: A-IIIIN (RB500W)
Ø: A-0 (St3S)

PROJEKTOWANIE I NADZÓR BUDOWLANY MGR INŻ. MARCIN ZDUNEK USŁUGI W ZAKRESIE BHP I P.POŻ. E-MAIL: MARCINZDUNEK78@WP.PL TEL. 501 389 920			
PROJEKT: BUDOWA KOLIBARIUM NA OMENTARZU KOMUNALNYM W CIECHANOWIE	TYTUŁ RYSUNKU: KONSTRUKCJA FUNDAMENTÓW WARIANT II i III		
ADRES INWESTYCJI: dz. nr.ewid. 1136, obręb: 30 – Podzamcze m. Ciechanów	PROJEKTOWAŁ /ARCHITEKTURA: mgr inż. arch. Aleksander Słomiński nr upr: 5/Sz/87	PODPIS:	
INWESTOR: Przedsiębiorstwo Usług Komunalnych spółka z o.o. w Ciechanowie	PROJEKTOWAŁ /KONSTRUKCJA: mgr inż. Marcin Zdunek nr upr: LUB/0246/P00K/2014	PODPIS:	
ADRES INWESTORA: ul. Gostkowska 83 06-400 Ciechanów	NR RYS: K-001	SKALA: 1:25	DATA: 30.03.2023