

MAPA DO CELÓW PROJEKTOWYCH

Skala: 1:1000
Obiekt: OSTROWY BARANOWSKIE
Ark.: 7.131.26.10.3
7.131.26.10.4
7.131.26.15.1
7.131.26.15.2
Jedn. ewid.: 180601_2 – Cmolasy
Obręb: 180601_2.0003 – OSTROWY BARANOWSKIE
Układ poziomy: „2000”
Układ wysokościowy: PL – EVRF2007
Nr zgł.: GK.P.6642.1.1798.2024

Data opracowania mapy: 03.12.2024r.

Nie wyklucza się istnienia w terenie innych nie wykazanych na niniejszej mapie urządzeń podziemnych, które nie były zgłoszone do inwentaryzacji.

Wykonawca:





mgr inż. Robert Górecki
36-100 Kolbuszowa, ul. Kolejowa 10
GEODETA UPRAWNIONY

(-)
mgr inż. Robert Górecki
Upr. Nr 19100

Poświadczam, że niniejsza mapa do celów projektowych została opracowana w wyniku prac geodezyjnych i kartograficznych, których rezultaty zawiera operat techniczny pozytywnie zweryfikowany. Jednocześnie informuję, że jestem świadomy odpowiedzialności karnej za złożenie fałszywego oświadczenia.	
Organ służby geodezyjnej	STAROSTA KOLBUSZOWSKI
Zgłoszenia pracy geodezyjnej	GK.P.6642.1.1798.2024
Nr protokołu pozytywnej weryfikacji	GK.P.6642.1.1798.2024_1
Data wystawienia protokołu	12.12.2024
Wykonawca	ARGgeo mgr inż. Robert Górecki
Kierownik prac	GEODETA UPRAWNIONY mgr inż. Robert Górecki Upr. Nr 19100

- LEGENDA:
- oś jezdni, krawędzie projektowanej drogi dla pieszych (chodnika),
 - kolektor projektowanej kanalizacji deszczowej,
 - studnia rewizyjna projektowanej kanalizacji deszczowej,
 - projektowany wpust odwadniający,
 - rura ochronna dwudzielna Ø110 PE, jako zabezpieczenie ziemnych przewodów elektroenergetycznych nN,
 - linie rozgraniczające teren inwestycji,

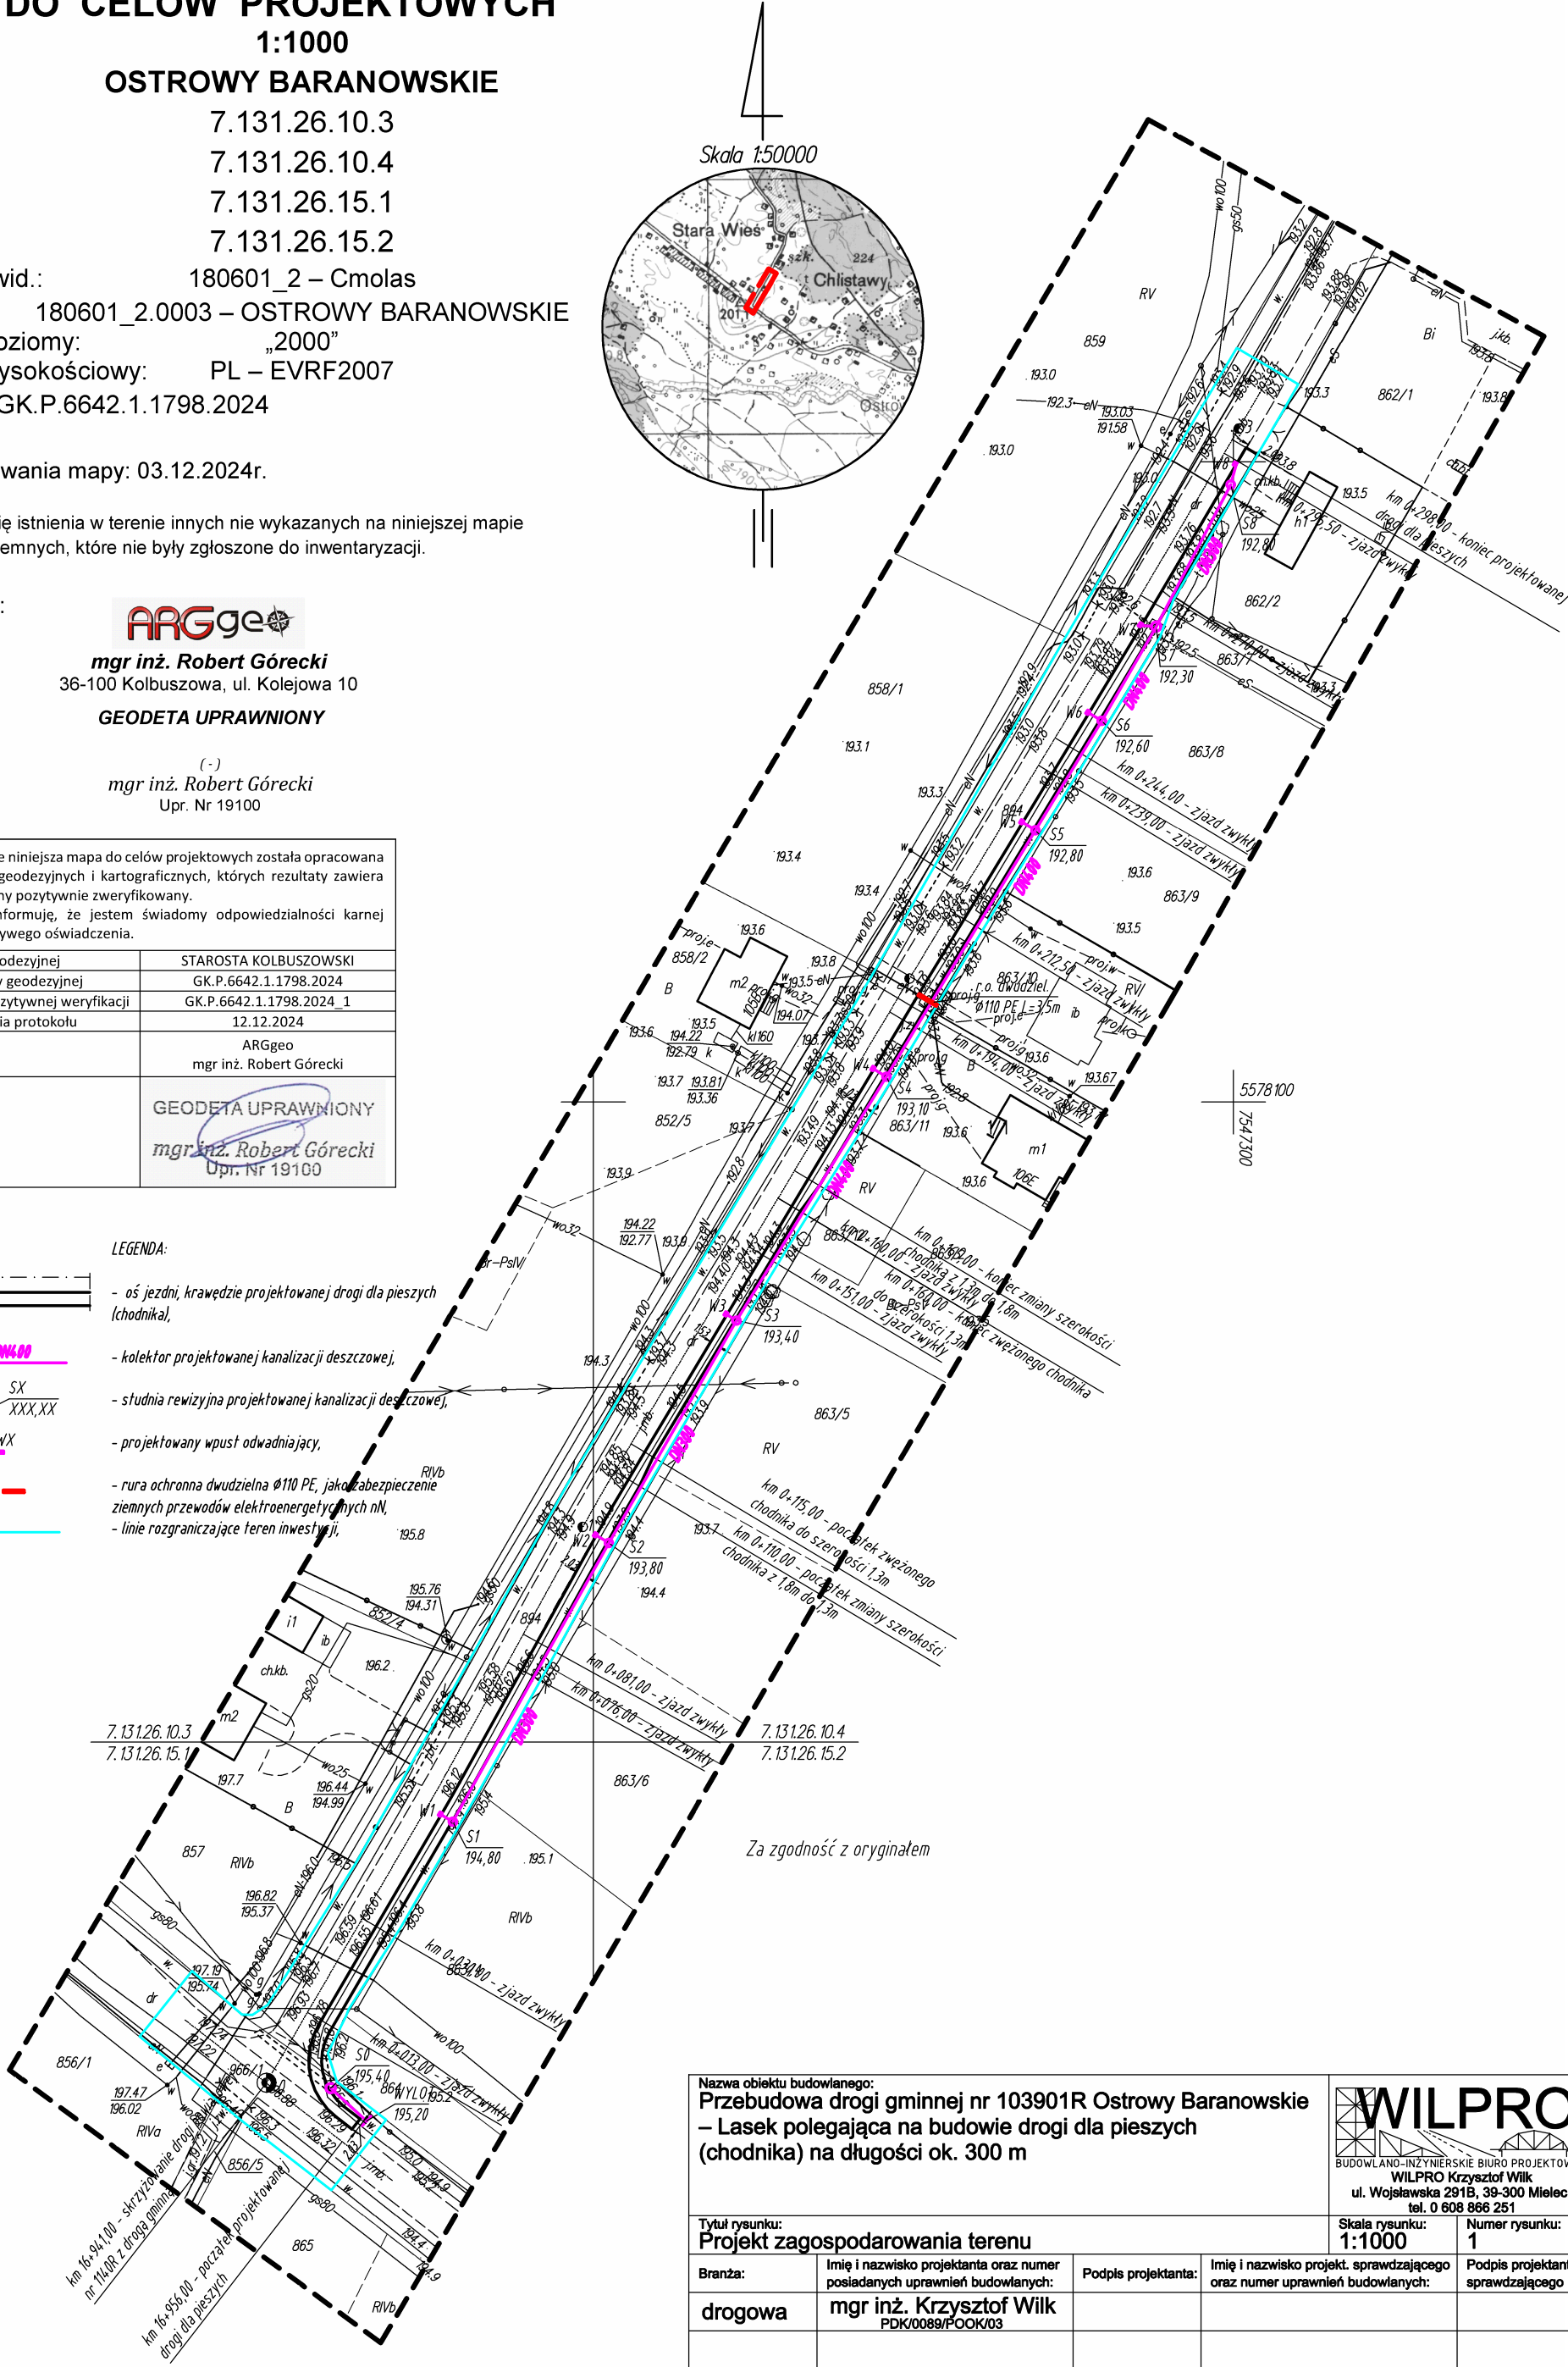

Nazwa obiektu budowlanego: Przebudowa drogi gminnej nr 103901R Ostrowy Baranowskie – Lasek polegająca na budowie drogi dla pieszych (chodnika) na długości ok. 300 m				 BUDOWLANO-INŻYNIERSKIE BIURO PROJEKTOWE WILPRO Krzysztof Wilk ul. Wojsławska 291B, 39-300 Mielec tel. 0 608 866 251	
Tytuł rysunku: Projekt zagospodarowania terenu				Skala rysunku: 1:1000	Numer rysunku: 1
Branża:	Imię i nazwisko projektanta oraz numer posiadanych uprawnień budowlanych:	Podpis projektanta:	Imię i nazwisko projekt. sprawdzającego oraz numer uprawnień budowlanych:	Podpis projektanta sprawdzającego	
drogowa	mgr inż. Krzysztof Wilk PDK/0089/P00K/03				
Data sporządzenia rysunku: grudzień 2024 r.				Data sprawdzenia rysunku:	