


poz. PN 0.1
szt.1

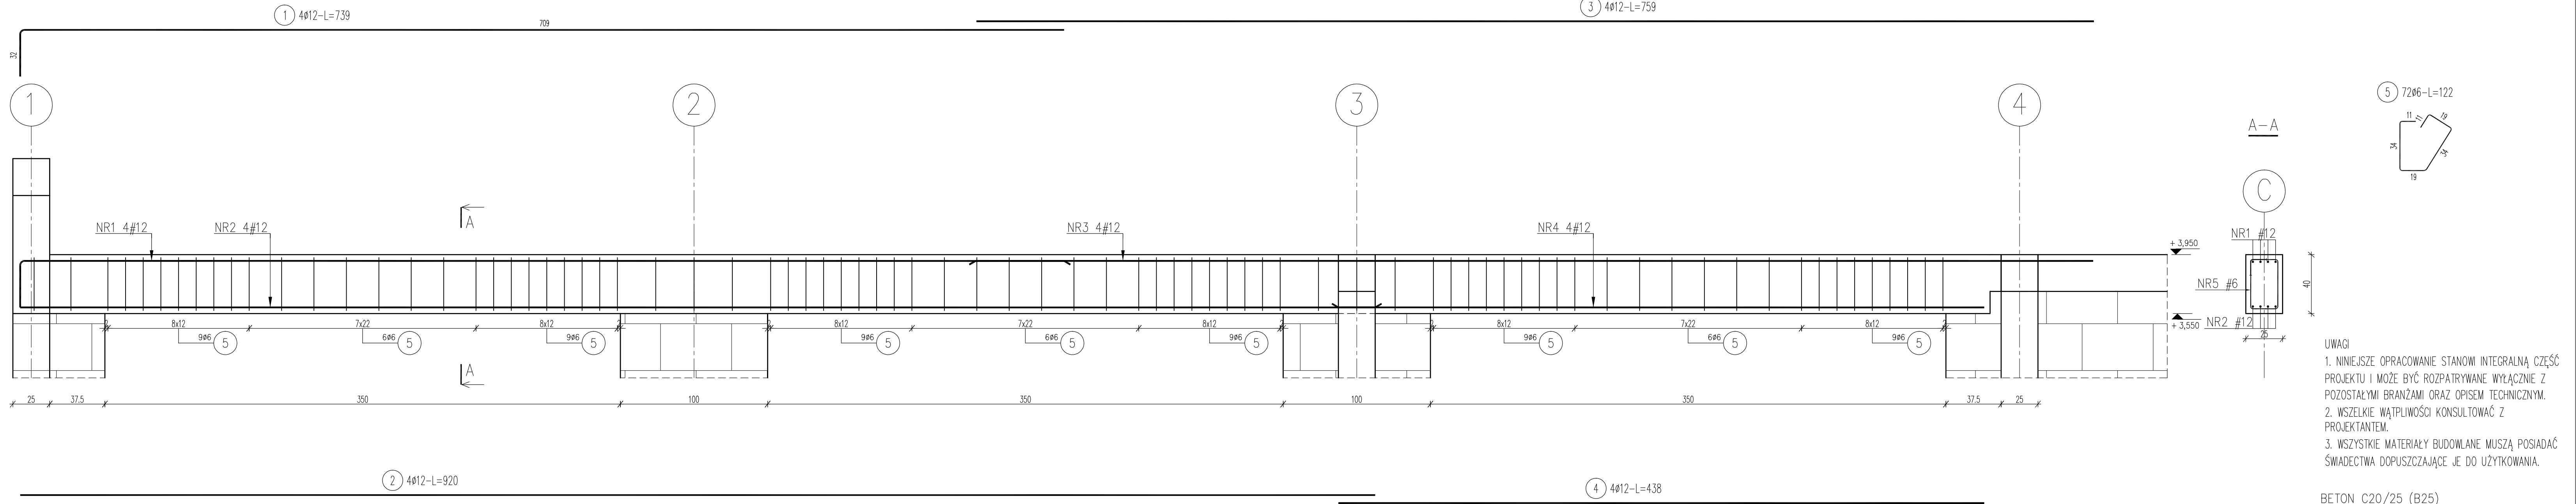

- UWAGI
1. NINIEJSZE OPRACOWANIE STANOWI INTEGRALNĄ CZĘŚĆ PROJEKTU I MOŻE BYĆ ROZPATRYWANE WYŁĄCZNIE Z POZOSTAŁYMI BRANŻAMI ORAZ OPISEM TECHNICZNYM.
 2. WSZELKIE WĄTPLIWOŚCI KONSULTOWAĆ Z PROJEKTANTEM.
 3. WSZYSTKIE MATERIAŁY BUDOWLANE MUSZĄ POSIADAĆ ŚWIADECTWA DOPUSZCZAJĄCE JE DO UŻYTKOWANIA.

BETON C20/25 (B25)
KLASA EKSPOZYCJI XC1
AIIIN – B500SP – PRĘTY GŁÓWNE
AIIIN – B500SP – PRĘTY MONTAŻOWE
OTULINA: 3CM CO LICĄ STRZEMIONA

ZESTAWIENIE STALI

Nr pręta	ø	Stal	Długość pręta	Liczba			Długość łączna	
				prętów na 1 poz.	pozycji	prętów łącznie	B500SP	ø12
	[mm]		[m]			[szt]	[m]	
PN 0.1								
1	12	B500SP	7,39	4	1	4		29,56
2	12	B500SP	9,20	4	1	4		36,80
3	12	B500SP	7,59	4	1	4		30,36
4	12	B500SP	4,38	4	1	4		17,52
5	6	B500SP	1,22	72	1	72	87,84	
Razem długość prętów							[mb]	87,84 114,24
Masa jednostkowa							[kg/mb]	0,222 0,888
Masa prętów dla danej średnicy							[kg]	19,5 101,4
Masa łącznie							[kg]	120,9

UWAGA : Sumaryczna długość prętów jest długością rzeczywistą w osi pręta metodą B wg PN-EN ISO 3766:2006.

Biurowie
architektoniczne
Ewelina Wesółowska



98-273 Klonowa
ul. Leśna 28 A
tel. 607 091 770

OBIEKT : Budowa budynku gospodarczego z wiatą oraz z niezbędną infrastrukturą techniczną.
Identyfikator działek: 301801_2.0001.1547, 301801_2.0001.1548, 301801_2.0001.1549

INWESTOR : Urząd Gminy w Czajkowie
Czajków 39
63-524 Czajków

RYSUNEK : RYSUNEK ZBROJENIOWY POZ. PN 0.1

Skala : 1: 20

PROJEKTANT : dr inż. Szymon Langier
nr upr.LOD/1721/PWOK/11 w spec.kon-bud.b/o

Data : 11.2025r.
Branża : Konstrukcja
Nr rys. : K.12