
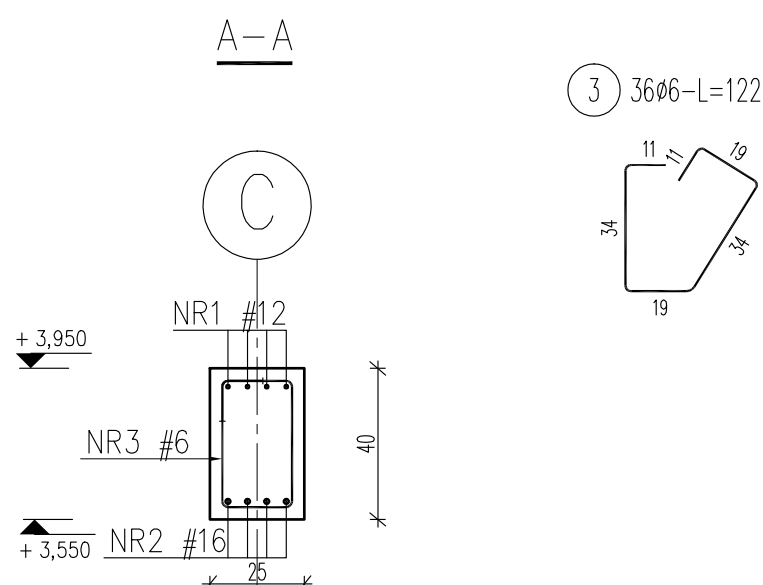


poz. PN 0.2  
szt.1

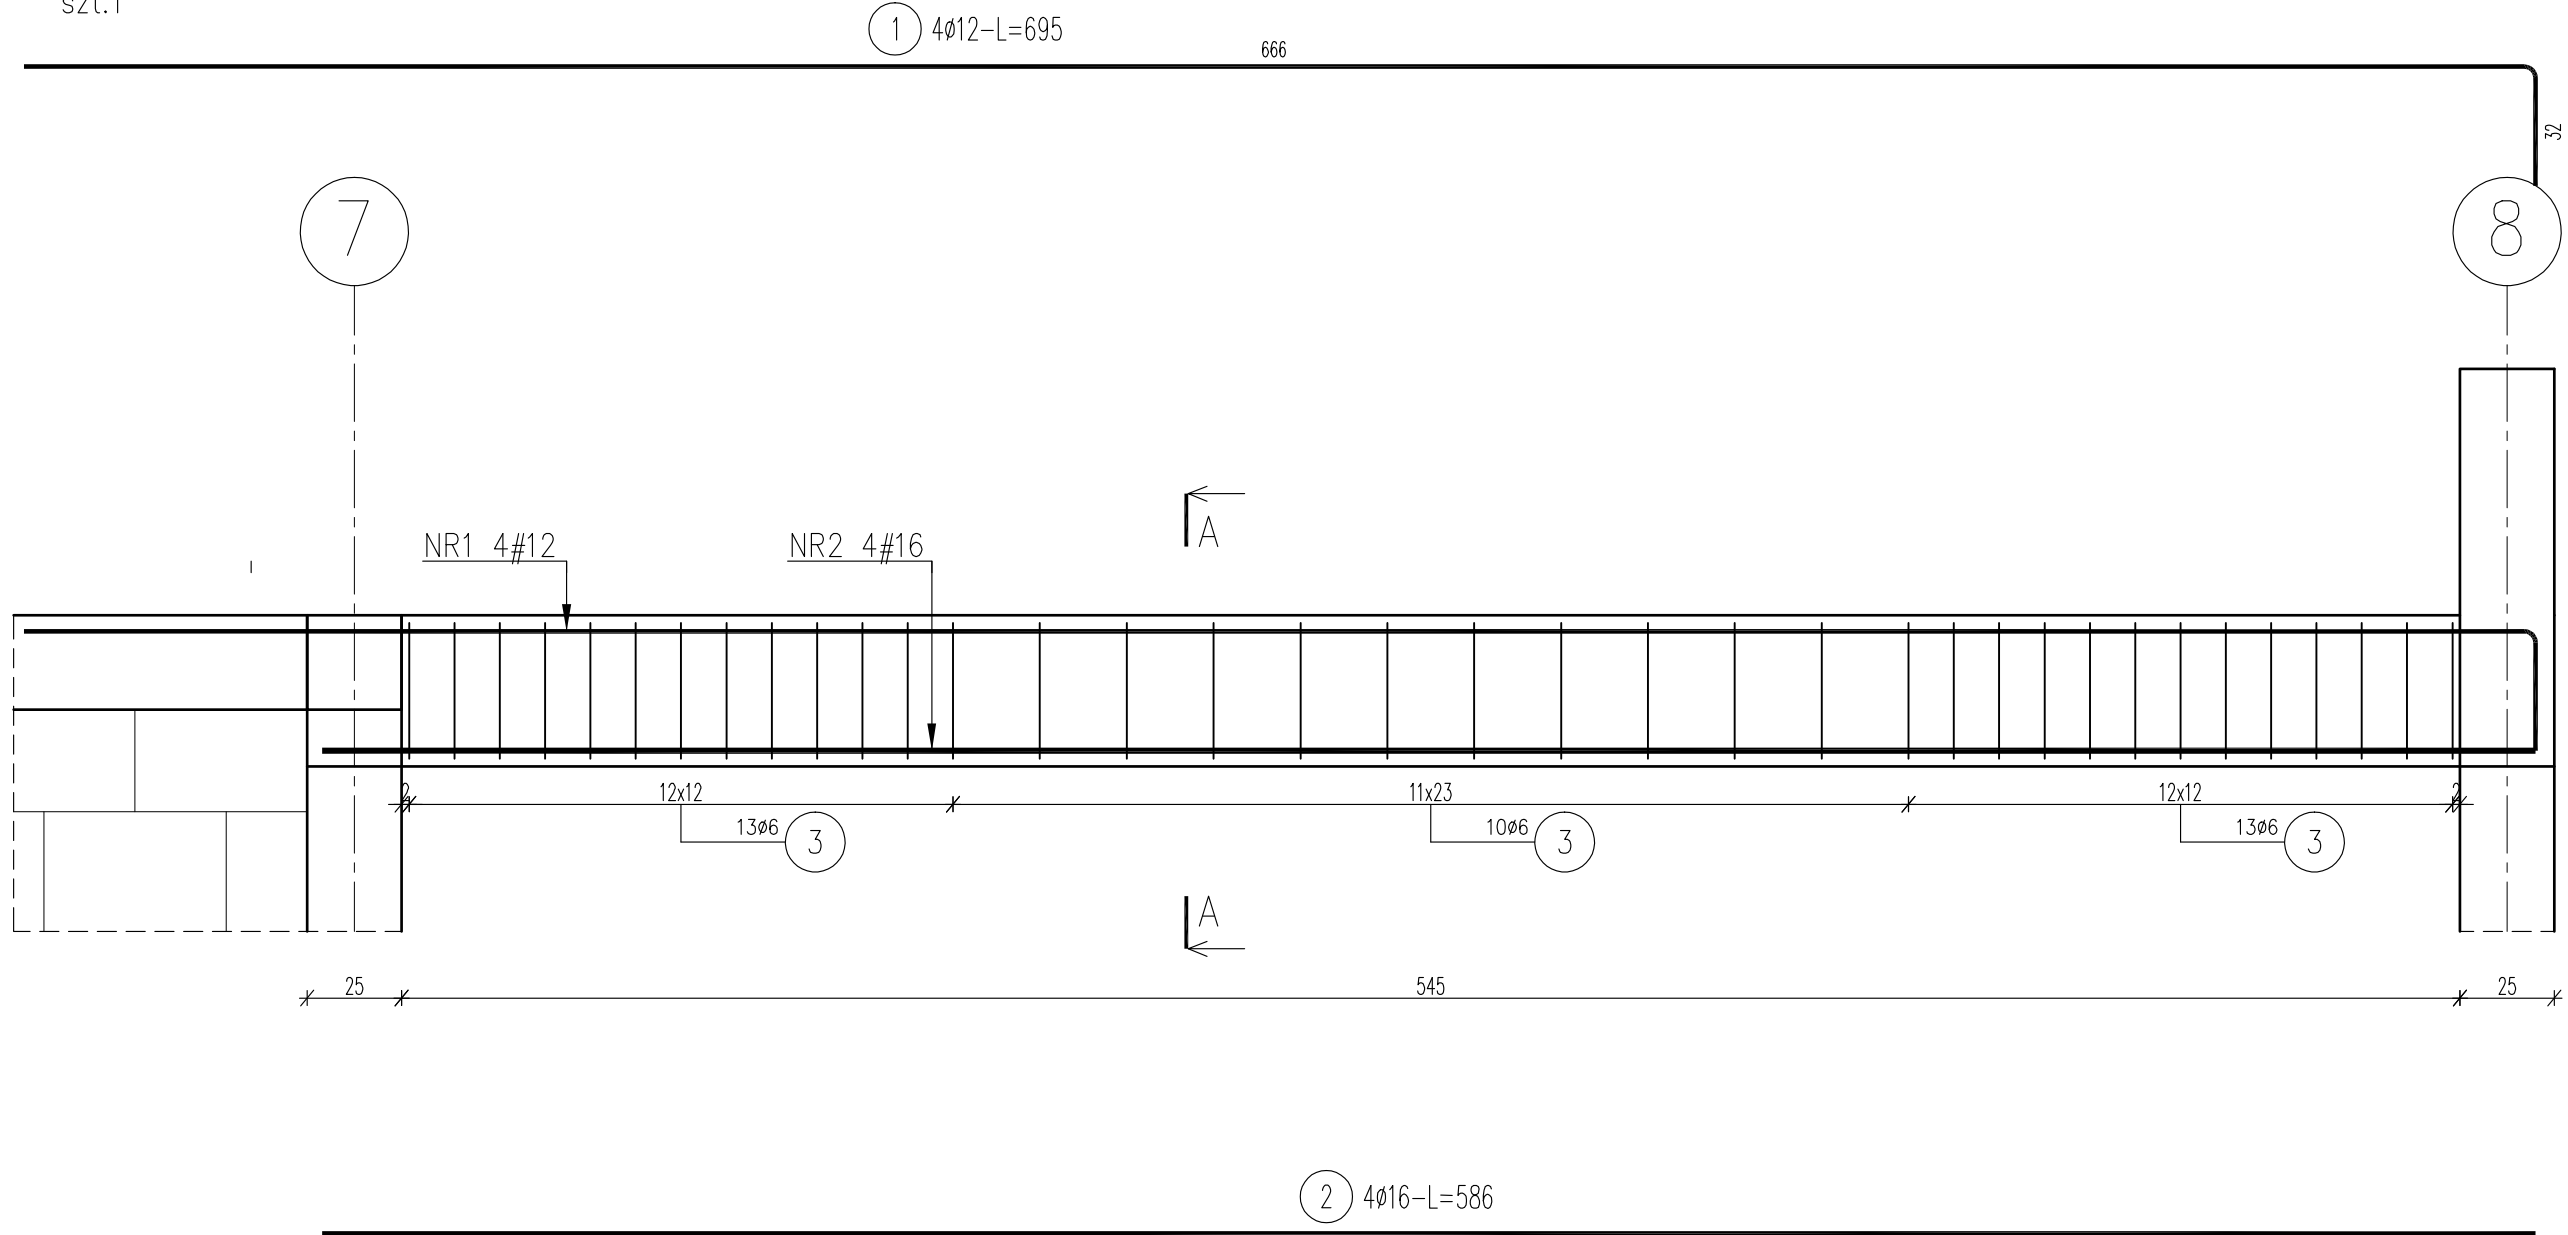

- UWAGI
1. NINIEJSZE OPRACOWANIE STANOWI INTEGRALNĄ CZĘŚĆ PROJEKTU I MOŻE BYĆ ROZPATRYWANE WYŁĄCZNIE Z POZOSTAŁYMI BRANŻAMI ORAZ OPISEM TECHNICZNYM.
  2. WSZELKIE WĄTPLIWOŚCI KONSULTOWAĆ Z PROJEKTANTEM.
  3. WSZYSTKIE MATERIAŁY BUDOWLANE MUSZĄ POSIADAĆ ŚWIADECTWA DOPUSZCZAJĄCE JE DO UŻYTKOWANIA.

BETON C20/25 (B25)  
KLASA EKSPOZYCJI XC1  
AIIIN – B500SP – PRĘTY GŁÓWNE  
AIIIN – B500SP – PRĘTY MONTAŻOWE  
OTULINA: 3CM CO LICA STRZEMIONA

### ZESTAWIENIE STALI

Nr pręta	ø	Stal	Długość pręta	Liczba		Długość łączna		
				prętów na 1 poz.	pozycji	prętów łącznie	B500SP	
	[mm]	[-]	[m]		[szt]		ø6	ø12    ø16
PN 0.2								
1	12	B500SP	6,95	4	1	4		27,80
2	16	B500SP	5,86	4	1	4		23,44
3	6	B500SP	1,22	36	1	36	43,92	
Razem długość prętów						[mb]	43,92	27,80    23,44
Masa jednostkowa						[kg/mb]	0,222	0,888    1,578
Masa prętów dla danej średnicy						[kg]	9,8	24,7    37,0
Masa łącznie						[kg]		71,5

UWAGA : Sumaryczna długość prętów jest długością rzeczywistą w osi pręta metodą B wg PN-EN ISO 3766:2006.

**Biurowie**  
**architektoniczne**  
**Ewelina Wesołowska**

98-273 Klonowa  
ul. Leśna 28 A  
tel. 607 091 770

OBIĘKT :  
Budowa budynku gospodarczego z wiatą oraz z niezbędną infrastrukturą techniczną.  
Identyfikator działek: 301801\_2.0001.1547, 301801\_2.0001.1548, 301801\_2.0001.1549

INWESTOR :  
Urząd Gminy w Czajkowie  
Czajków 39  
63-524 Czajków

RYSUNEK :  
RYSUNEK ZBROJENIOWY POZ. PN 0.1

Skala :  
1: 20

PROJEKTANT :  
dr inż. Szymon Langier  
nr upr.LOD/1721/PWOK/11 w specj.kon-bud.b/o

Data :  
11.2025r.  
Branża :  
Konstrukcja  
Nr rys. :  
K.13