
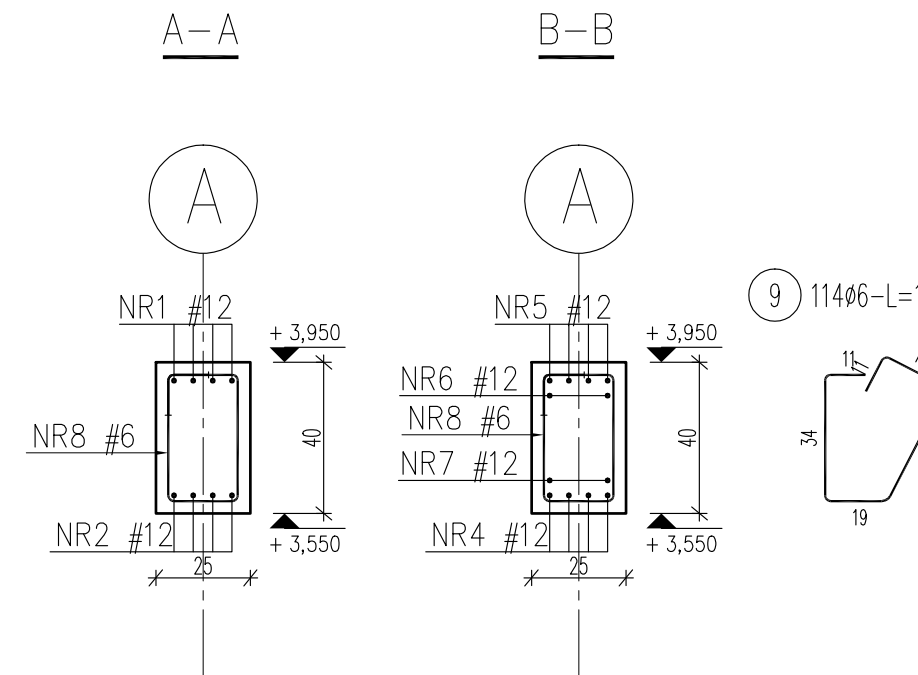


poz. PN 0.4
szt.1

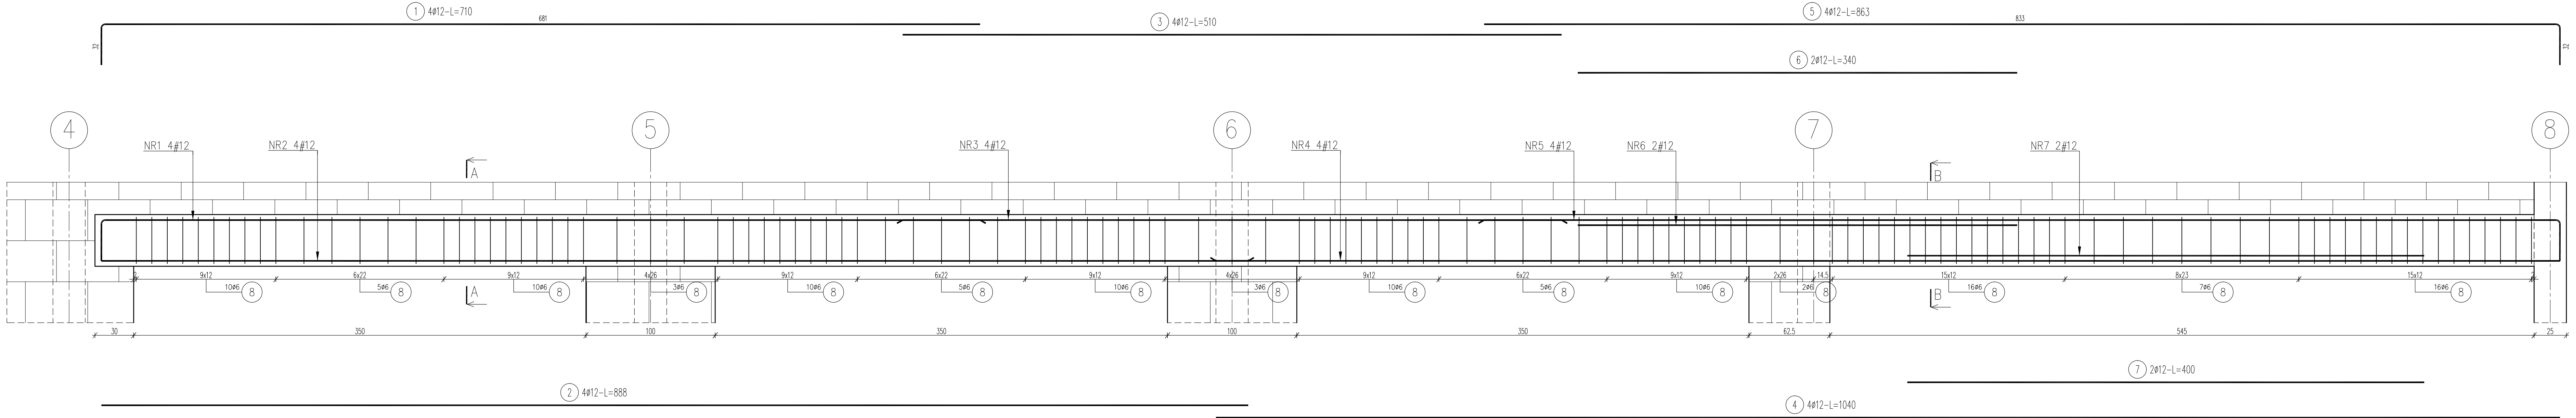

- UWAGI
1. NINIEJSZE OPRACOWANIE STANOWI INTEGRALNĄ CZĘŚĆ PROJEKTU I MOŻE BYĆ ROZPATRYWANE WYŁĄCZNIE Z POZOSTAŁYMI BRANŻAMI ORAZ OPISEM TECHNICZNYM.
 2. WSZELKIE WĄTPLIWOŚCI KONSULTOWAĆ Z PROJEKTANTEM.
 3. WSZYSTKIE MATERIAŁY BUDOWLANE MUSZĄ POSIADAĆ ŚWIADECTWA DOPUSZCZAJĄCE JE DO UŻYTKOWANIA.

BETON C20/25 (B25)
KLASA EKSPOZYCJI XC1
AIIIN – B500SP – PRĘTY GŁÓWNE
AIIIN – B500SP – PRĘTY MONTAŻOWE
OTULINA: 3CM CO LICA STRZEMIONA

ZESTAWIENIE STALI

Nr pręta	Ø	Stal	Długość pręta	Liczba		Długość łączna
				prętów na 1 poz.	pozycji	
[–]	[mm]	[–]	[m]	[szt]	[szt]	[m]
PN 0.4						
1	12	B500SP	7,10	4	1	28,40
2	12	B500SP	8,88	4	1	35,52
3	12	B500SP	5,10	4	1	20,40
4	12	B500SP	10,40	4	1	41,60
5	12	B500SP	8,63	4	1	34,52
6	12	B500SP	3,40	2	1	6,80
7	12	B500SP	4,00	2	1	8,00
9	6	B500SP	1,22	114	1	139,08
Razem długość prętów					[mb]	139,08
Masa jednostkowa					[kg/mb]	0,222
Masa prętów dla danej średnicy					[kg]	30,9
Masa łącznie					[kg]	186,5

UWAGA : Sumaryczna długość prętów jest długością rzeczywistą w osi pręta metodą B wg PN-EN ISO 3766:2006.

Biuro architektoniczne
Ewelina Wesolowska

98-273 Klonowa
ul. Leśna 28 A
tel. 607 091 770

OBIEKT : Budowa budynku gospodarczego z wiatą oraz z niezbędną infrastrukturą techniczną.
Identyfikator działek: 301801_2.0001.1547, 301801_2.0001.1548, 301801_2.0001.1549

INWESTOR : **Urząd Gminy w Czajkowie**
Czajków 39
63-524 Czajków

RYSunek : RYSUNEK ZBROJENIOWY POZ PN 0.4

PROJEKTANT : dr inż. Szymon Langier
nr upr.LOD/1721/PWOK/11 w spec.kon-bud.blo

Skala : 1:20

Data : 11.2025r.

Branża : Konstrukcja

Nr rys. : K.15