

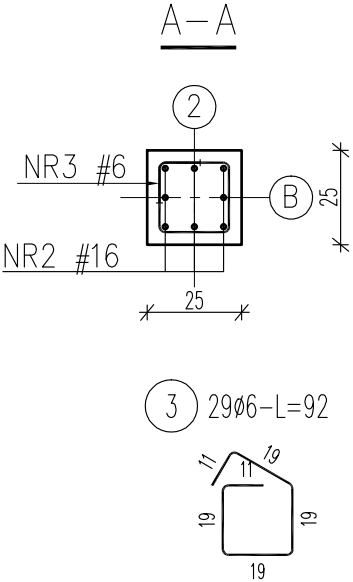
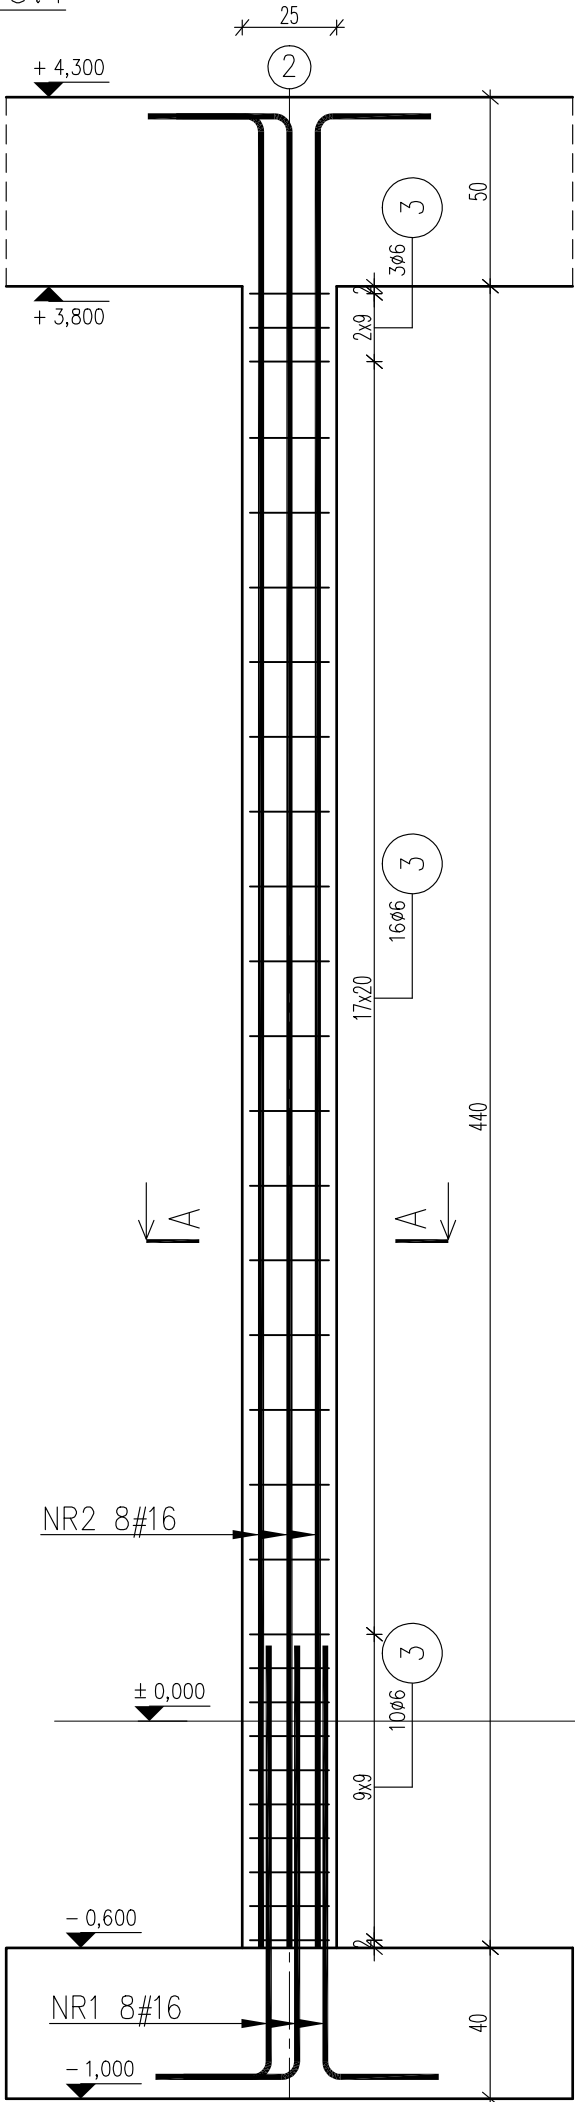


poz. SR 0.1
szt.1

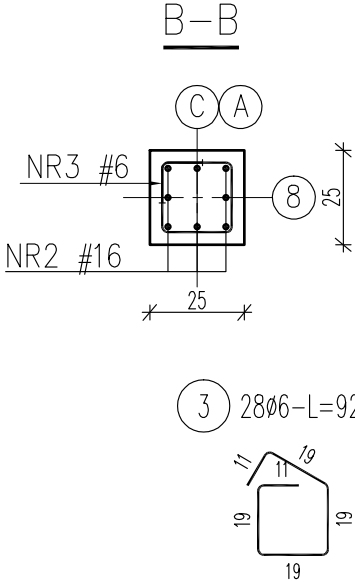

poz. SR 0.2
szt.2

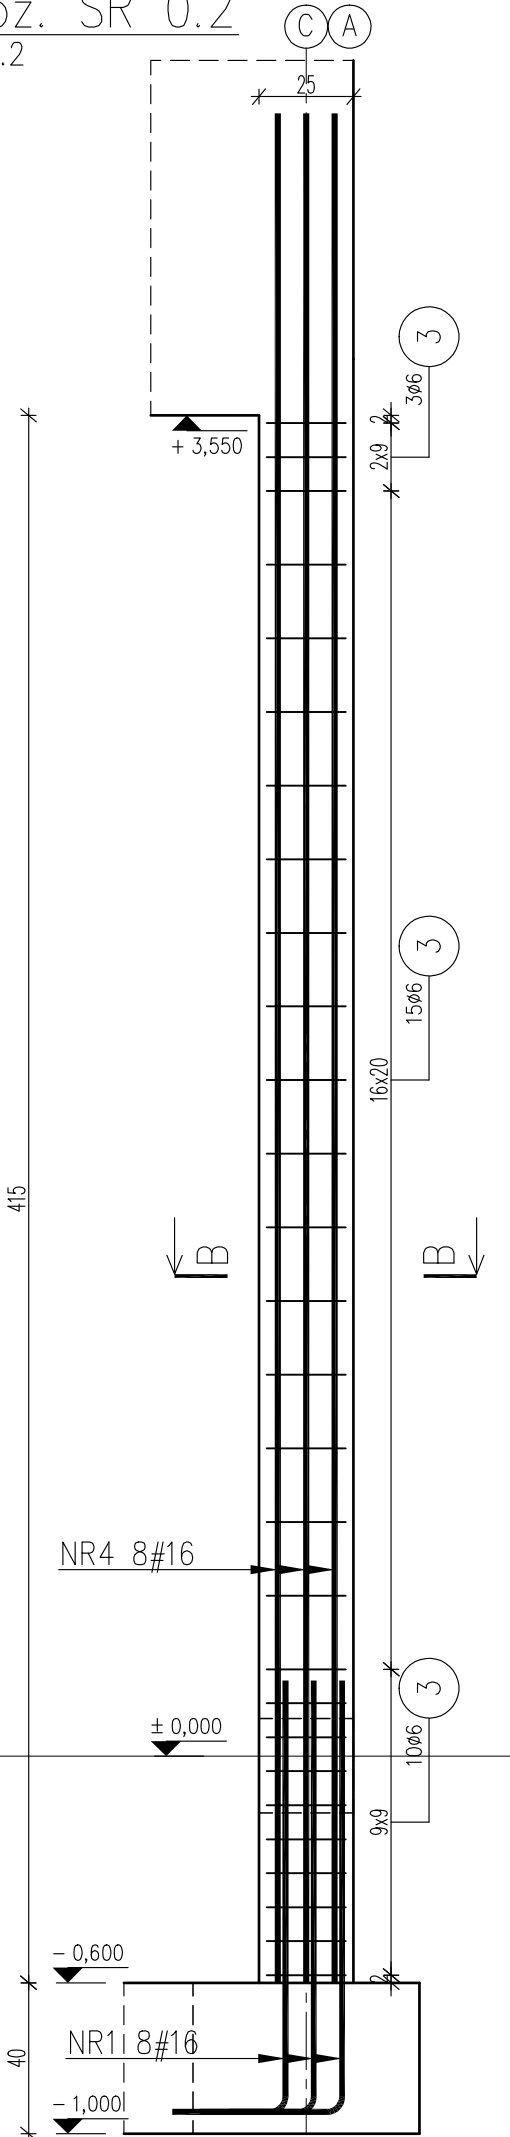

ZESTAWIENIE STALI

Nr pręta	Ø	Stal	Długość pręta	Liczba			Długość łączna	
				prętów na 1 poz.	pozycji	prętów łącznie	B500SP	
-	mm	-	m		szt.		Ø6	Ø16
SR 0.1								
1	16	B500SP	1,42	8	1	8		11,36
2	16	B500SP	5,13	8	1	8		41,04
3	6	B500SP	0,92	29	1	29	26,68	
SR 0.2								
1	16	B500SP	1,42	8	2	16		22,72
3	6	B500SP	0,92	28	2	56	51,52	
4	16	B500SP	4,95	8	2	16		79,20
Razem długość prętów							mb	78,20
Masa jednostkowa							kg/mb	0,222
Masa prętów dla danej średnicy							kg	17,4
Masa łącznie							kg	260,9

UWAGA : Sumaryczna długość prętów jest długością rzeczywistą w osi pręta metodą B wg PN-EN ISO 3766:2006.

UWAGI

1. NINIEJSZE OPRACOWANIE STANOWI INTEGRALNĄ CZĘŚĆ PROJEKTU I MOŻE BYĆ ROZPATRYWANE WYŁĄCZNIE Z POZOSTAŁYMI BRANŻAMI ORAZ OPISEM TECHNICZNYM.
2. WSZELKIE WĄTPLIWOŚCI KONSULTOWAĆ Z PROJEKTANTEM.
3. WSZYSTKIE MATERIAŁY BUDOWLANE MUSZĄ POSIADAĆ ŚWIADECTWA DOPUSZCZAJĄCE JE DO UŻYTKOWANIA.

BETON C20/25 (B25)

KLASA EKSPozyCJI XC1

AIIN – B500SP – PRĘTY GŁÓWNE

AIIN – B500SP – PRĘTY MONTAŻOWE

OTULINA: 3CM CO LICA STRZEMIIONA

Biuro architektoniczne
Ewelina Wesołowska



98-273 Kłonowa
ul. Leśna 28 A
tel. 607 091 770

OBIEKT : Budowa budynku gospodarczego z wiatą oraz z niezbędną infrastrukturą techniczną.
Identyfikator działek: 301801_2.0001.1547, 301801_2.0001.1548, 301801_2.0001.1549

INWESTOR : Urząd Gminy w Czajkowie
Czajków 39
63-524 Czajków

RYSunEK : RYSUNEK ZBROJENIOWY POZ. SR 0.1 I SR 0.2

Skala : 1: 20

PROJEKTANT : dr inż. Szymon Langier
nr upr.LOD/1721/PWOK/11 w specj.kon-bud.b/o

Data : 11.2025r.

Branża : Konstrukcja

Nr rys. : K.17