

ISTNIEJĄCA STOWARZYSZENIOWA PUBLICZNA  
SZKOŁA PODSTAWOWA w STEBŁOWIE

część B



łącznik

niewykorzystane pomieszczenia poddasza

ISTNIEJĄCE PRZEDSZKOLE PUBLICZNE nr 1 w KRAPKOWICACH  
- ODDZIAŁ w STEBŁOWIE

RZUT PIĘTRA

RZUT PODDASZA

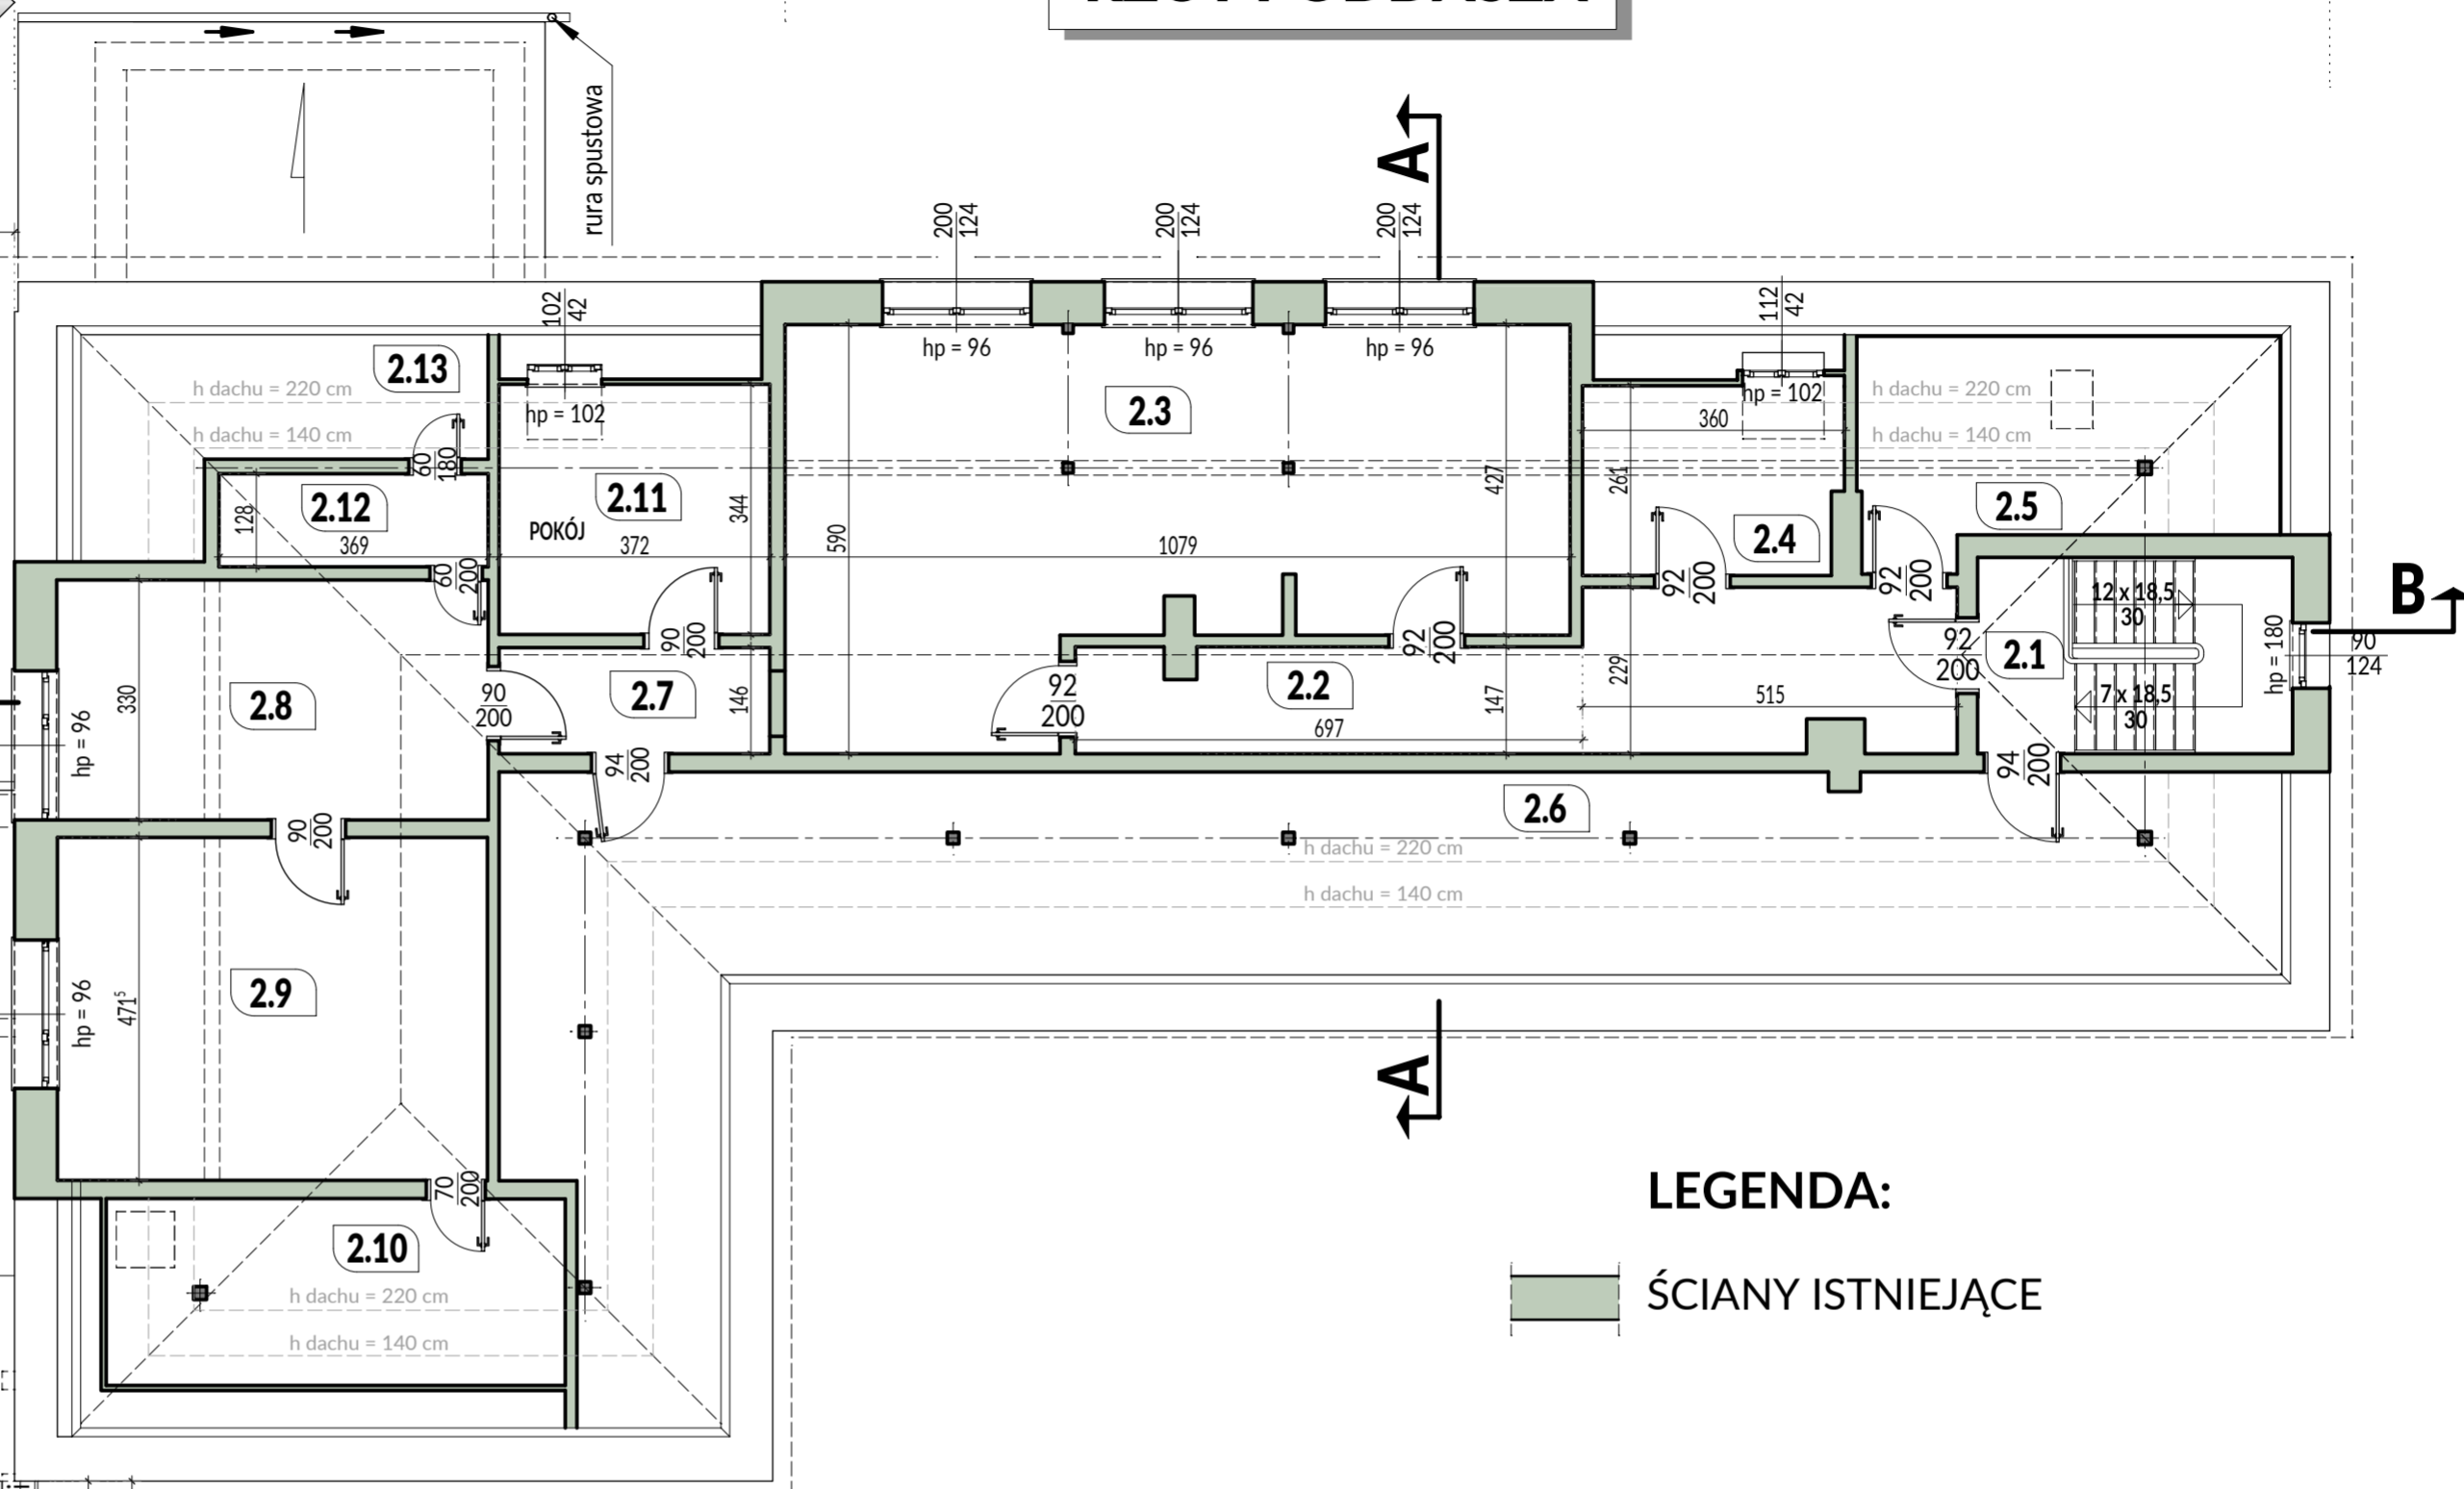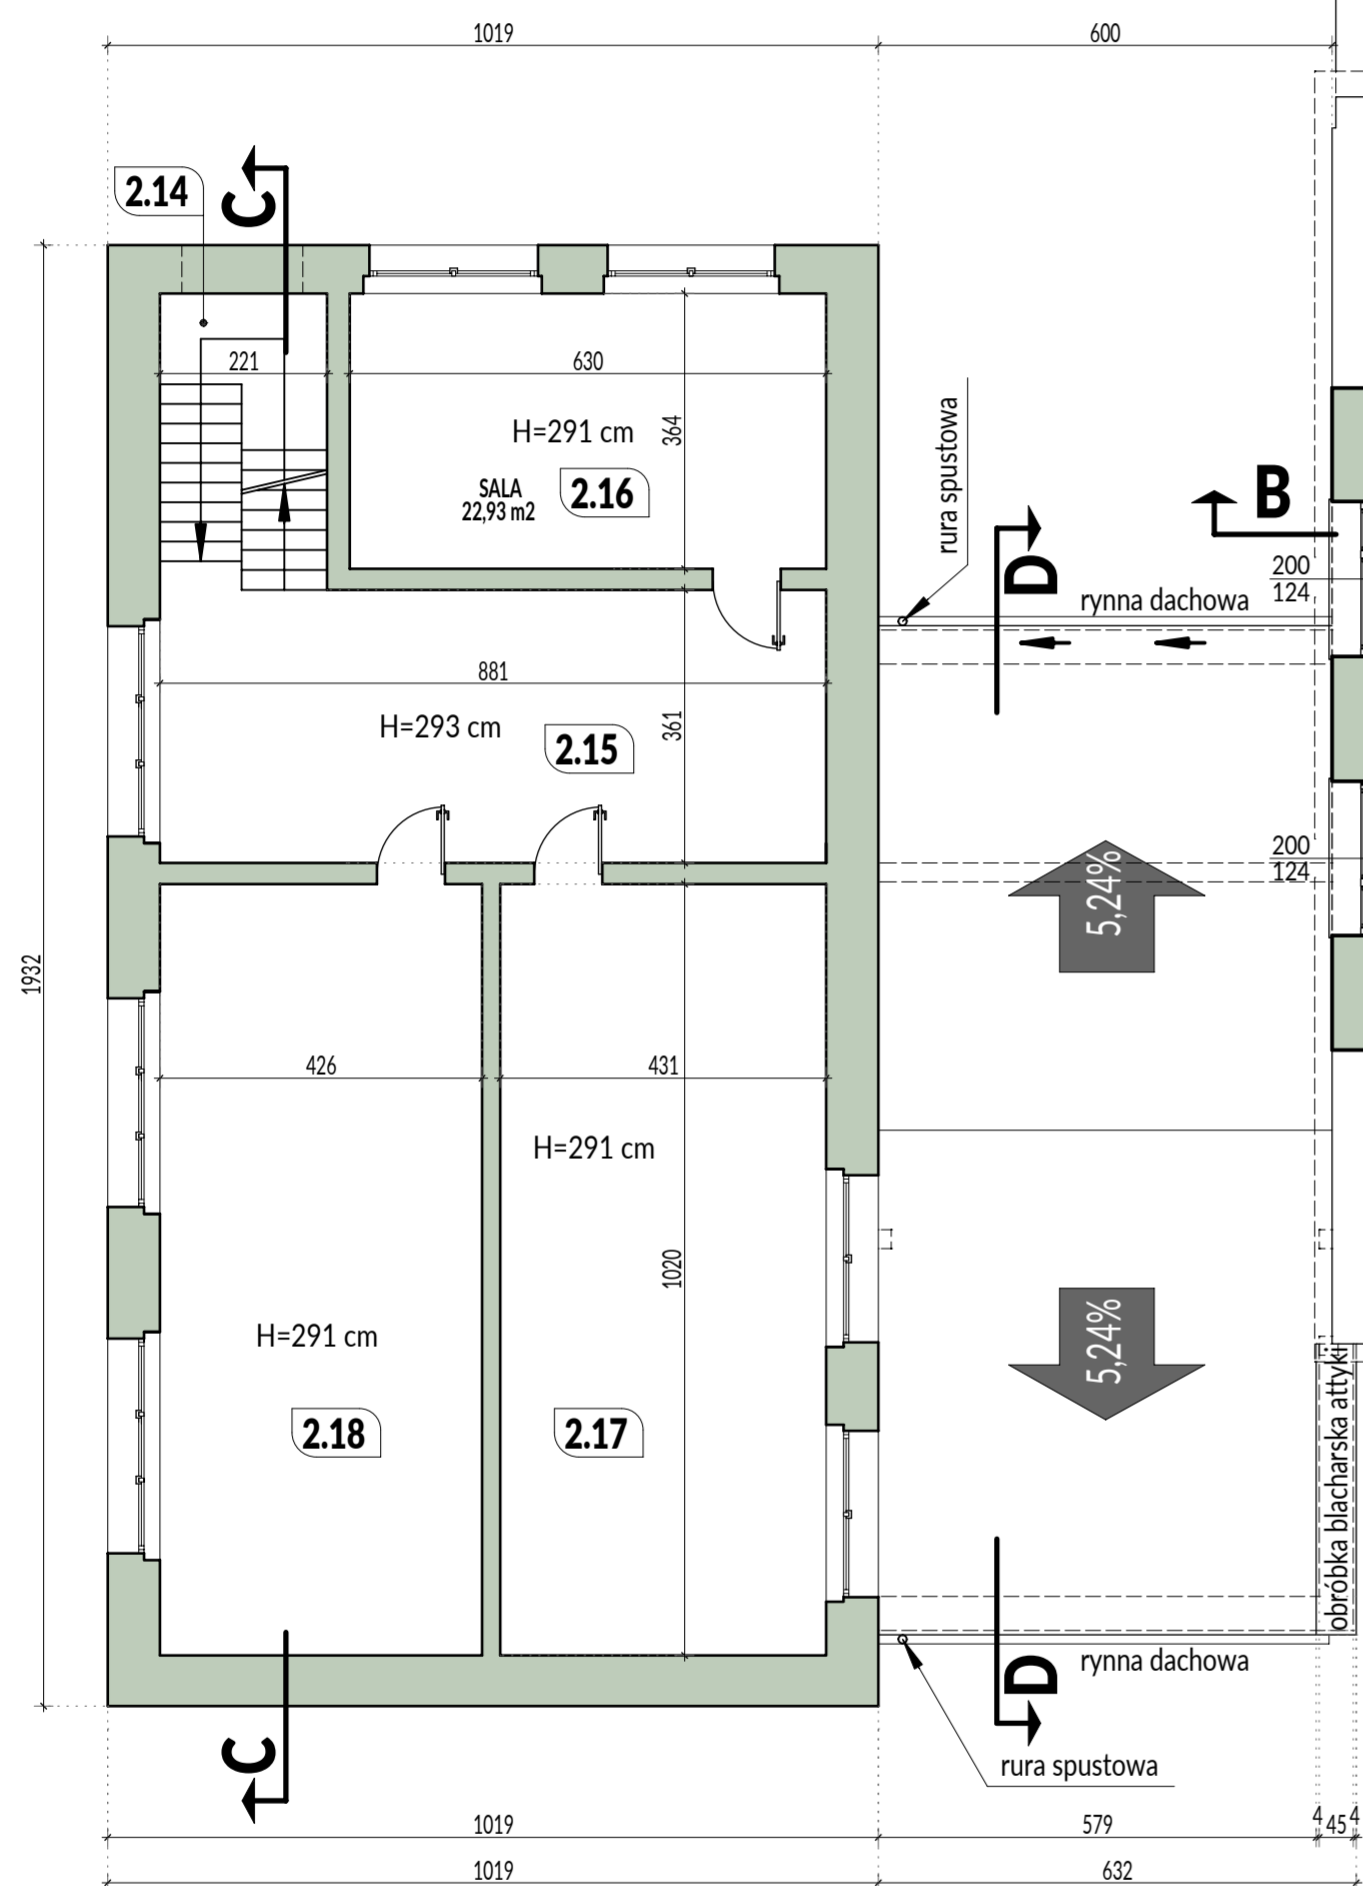

LEGENDA:

ŚCIANY ISTNIEJĄCE

ZESTAWIENIE POMIESZCZEŃ

NR POM.	NAZWA POMIESZCZENIA	POW. UŻYTK. (m <sup>2</sup> )	POW. PODŁÓG (m <sup>2</sup> )	NR POM.	NAZWA POMIESZCZENIA	POW. UŻYTK. (m <sup>2</sup> )
PRZEDSZKOLE				SZKOŁA (część B)		
2.1	KLATKA SCHODOWA	9,85	11,69	2.14	KLATKA SCHODOWA	8,25
2.2	KORYTARZ	21,45	21,45	2.15	KORYTARZ	32,21
2.3	SALA ZAJĘCIOWA	51,85	51,85	2.16	SALA LEKCYJNA	22,93
2.4	WC DZIECI/PERSONELU	7,22	9,38	2.17	SALA LEKCYJNA	43,96
2.5	ANEKS KUCHENNY	7,67	16,55	2.18	SALA LEKCYJNA	43,45
2.6	STRYCH	44,77	83,71	RAZEM SZKOŁA		150,80
2.7	KORYTARZ	5,43	5,43			
2.8	POKÓJ	19,56	19,56			
2.9	POKÓJ	27,89	27,89			
2.10	POM. POMOCNICZE	9,12	16,21			
2.11	POKÓJ	10,69	12,79			
2.12	POM. POMOCNICZE	4,73	4,73			
2.13	STRYCH	2,73	11,97			
RAZEM PRZEDSZKOLE		222,96	293,21			

Indeks (rewizja) :		Treść zmiany :		Faza :	
Nazwa i adres inwestycji: <b>Przebudowa i rozbudowa budynku Stowarzyszeniowej Publicznej Szkoły Podstawowej oraz budowa wewnętrznej i zewnętrznej instalacji gazowej</b>					
Województwo: opolskie, Powiat: krapkowicki, Gmina: Krapkowice – obszar wiejski, Obręb: STEBŁÓW Identyfikator działki ewidencyjnej: 60502_5.0007.199/2 działka nr 199/2					
Inwestor :			Pracownia projektowa :		
Gmina Krapkowice ul. 3-go Maja 47-303 Krapkowice			JW Projekt Jerzy Wójcik biuro : ul. Sienkiewicza 3/1 47-300 Krapkowice tel./fax. : 077 4 661 443 e-mail : jerzy.wojcik@jwprojekt.pl www : www.jwprojekt.pl		
Faza: Projekt techniczny		Rysunek: RZUT PIĘTRA/PODDASZA		Skala: 1:100	
Branża: Architektura				Sposób oznaczania rysunków: Faza-Branża-Nr rys. Nr rysunku : <b>PT-A-3</b>	
Projektant architektury: mgr inż. arch. Kamil Wójcik upr. bud. 02/OPOKK/2015 bez ogran. w spec. arch.			Projektant sprawdzający architekturę: mgr inż. arch. Daria Dziekan-Żmuda upr. bud. 07/OPOKK/2015 bez ogran. w spec. arch.		
Data : 16.06.2025		STRONA -		Prawa autorskie zastrzeżone	