


PRZEKRÓJ B-B


PRZEKRÓJ A-A

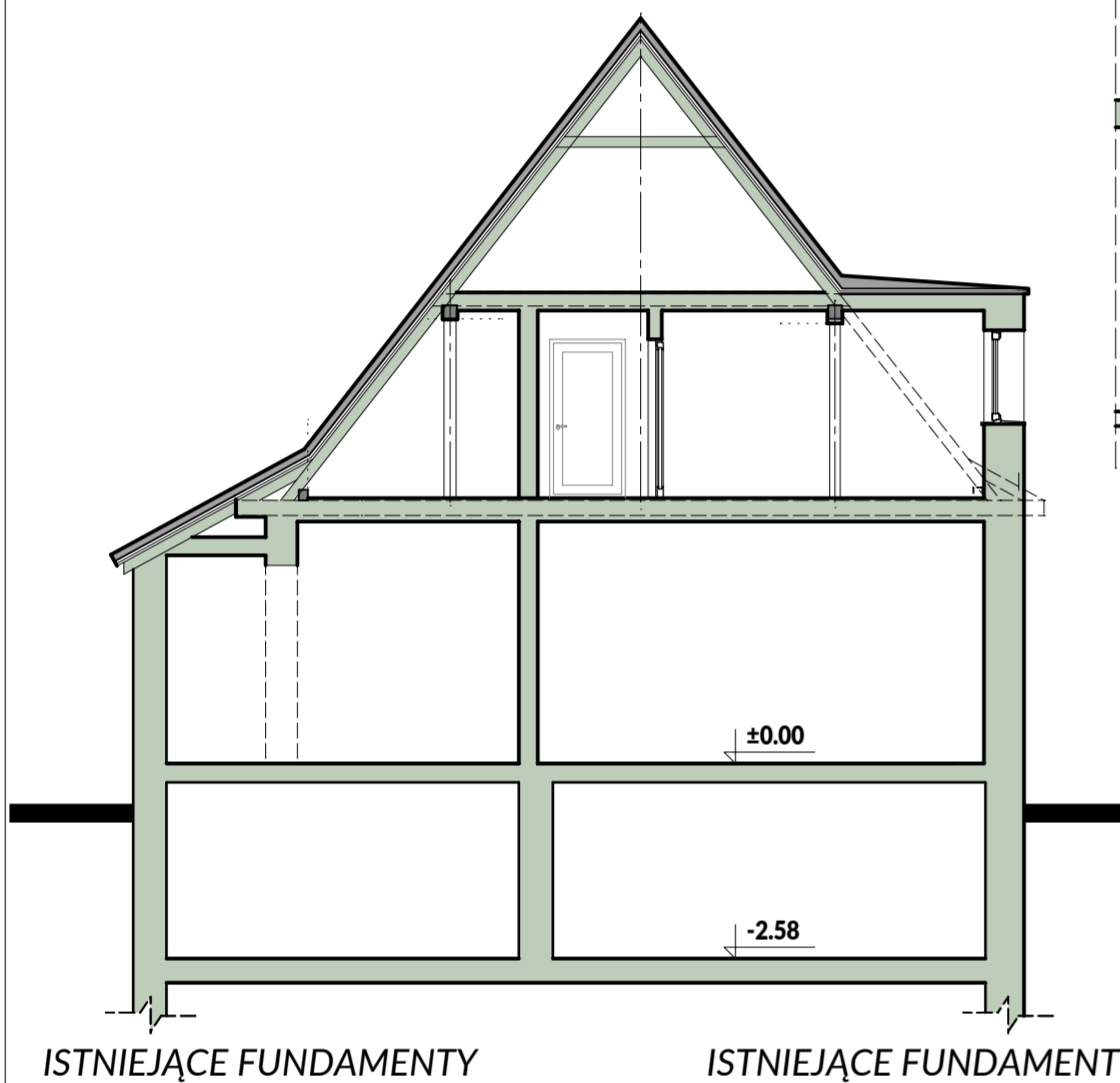

D1 DACH PŁASKI

P1	POSADZKA NA GRUNCIE
3 cm	posadzka wg zestawienia pomieszczeń
7 cm	jastrząch cementowy, beton C12/15 ze zbrojenie rozproszonym
12 cm	2x folia PE układana na zakład z wywinieciem na ściany
12 cm	izolacja cieplna - styropian EPS200 ($\lambda=0.034$ W/mK)
15 cm	izolacja przeciwwilgociowa
	chudy beton C12/15
	podspodka piaskowo-zwirowa zagęszczona do $I_s=0.9$

DACH PŁASKI	
	blachodachówka
4 cm	łaty 4 x 6 cm /zabezpieczone NRO/
2,5 cm	kontryłaty 2,5 x 4 cm /szczelina wentylacyjna/zabezp. NRO/ papa asfaltowa + papa podkładowa
	deskowanie pełne /zabezpieczone NRO/
18 cm	krówki 8x18 z drewna kl. C24 / ocieplenie z wełny mineralnej między krokiewiami/zabezpieczone NRO/
10 cm	ocieplenie z wełny mineralnej (pod krokiewiami)
	folia paroszczelna
	puszka powietrzna/przestrzeń wentylowana
	strop żelbetowy wg proj. konstrukcji
	tylnk cem. -wap.

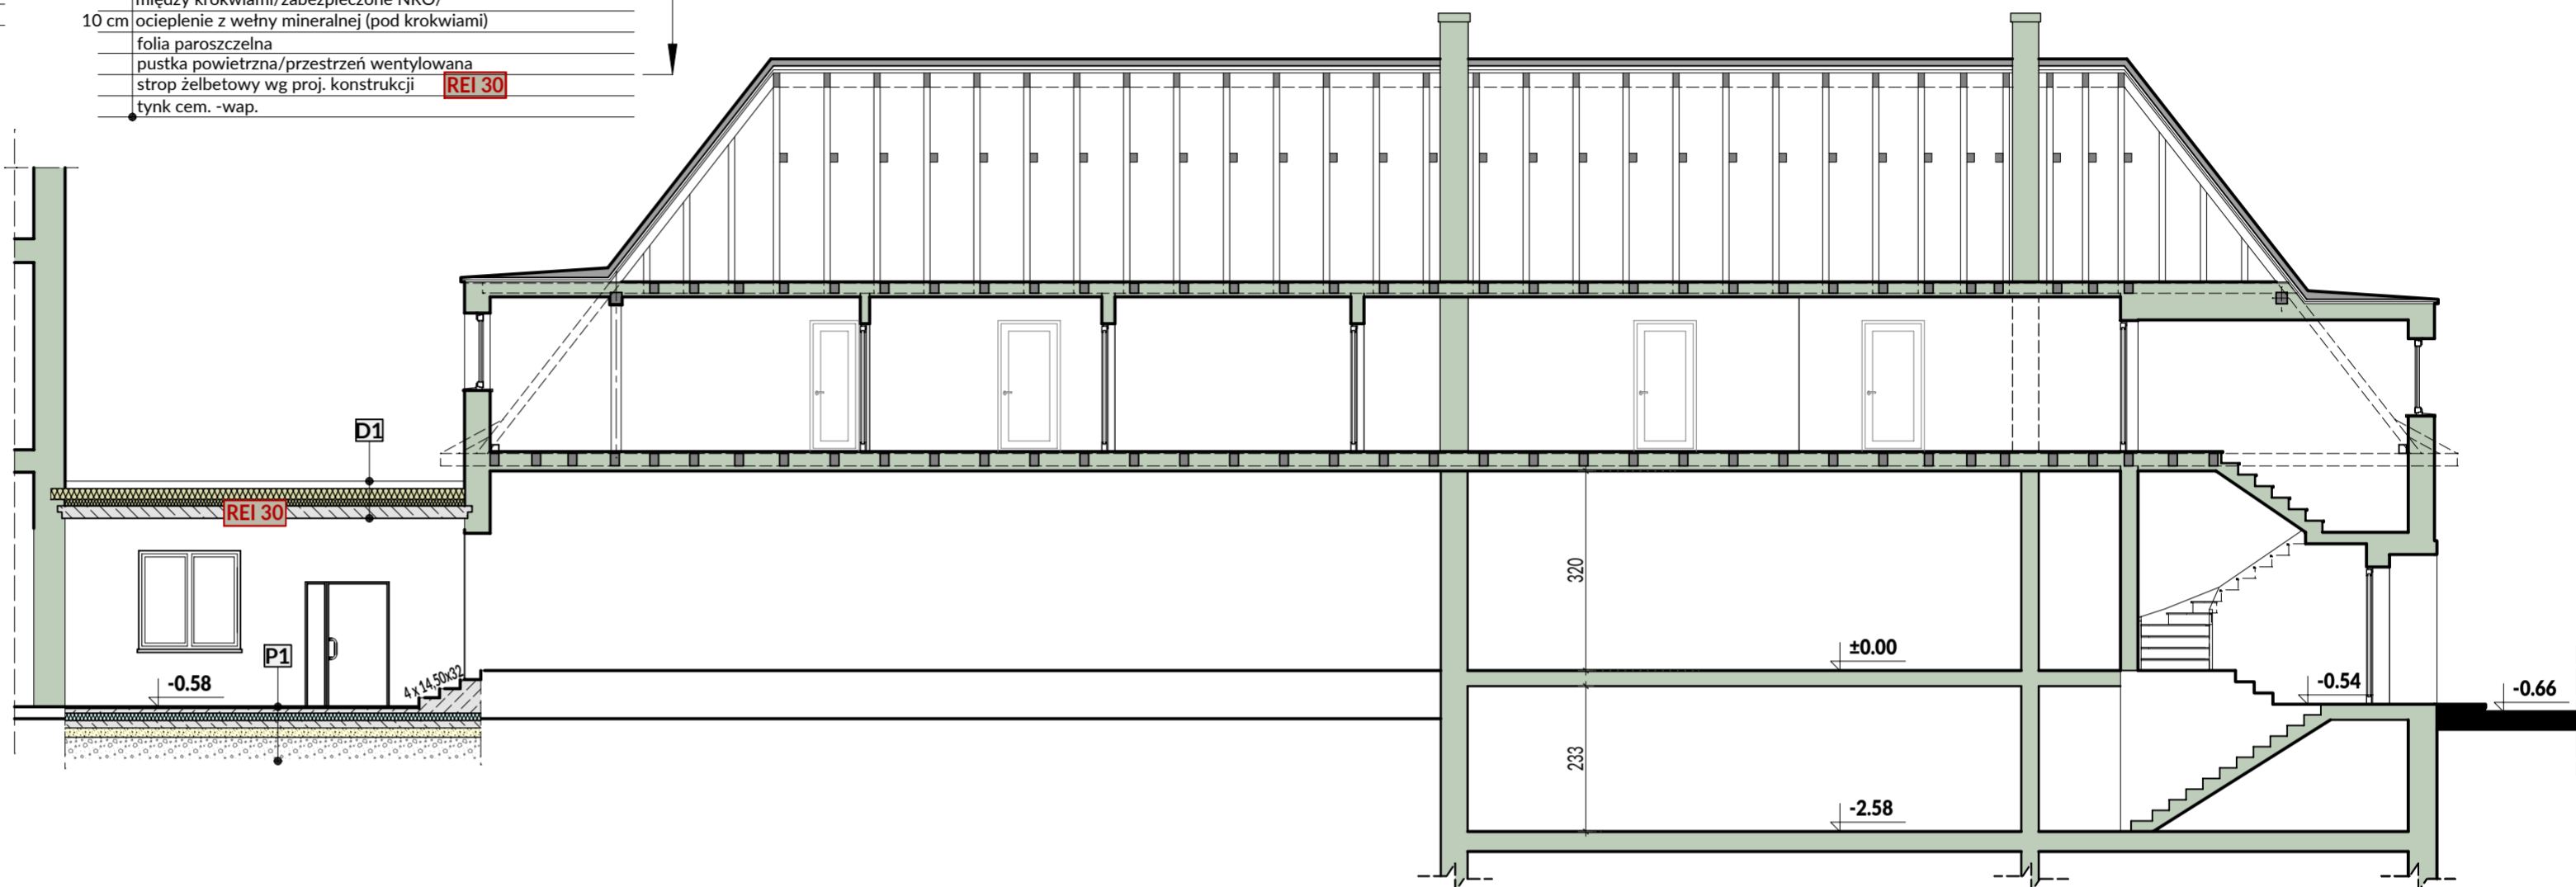

PRZEKRÓJ C-C


LEGENDA:

ISTNIEJĄCE FUNDAMENTY

ISTNIEJĄCE FUNDAMENTY

ISTNIEJĄCE FUNDAMENTY

ŚCIANY ISTNIEJĄCE

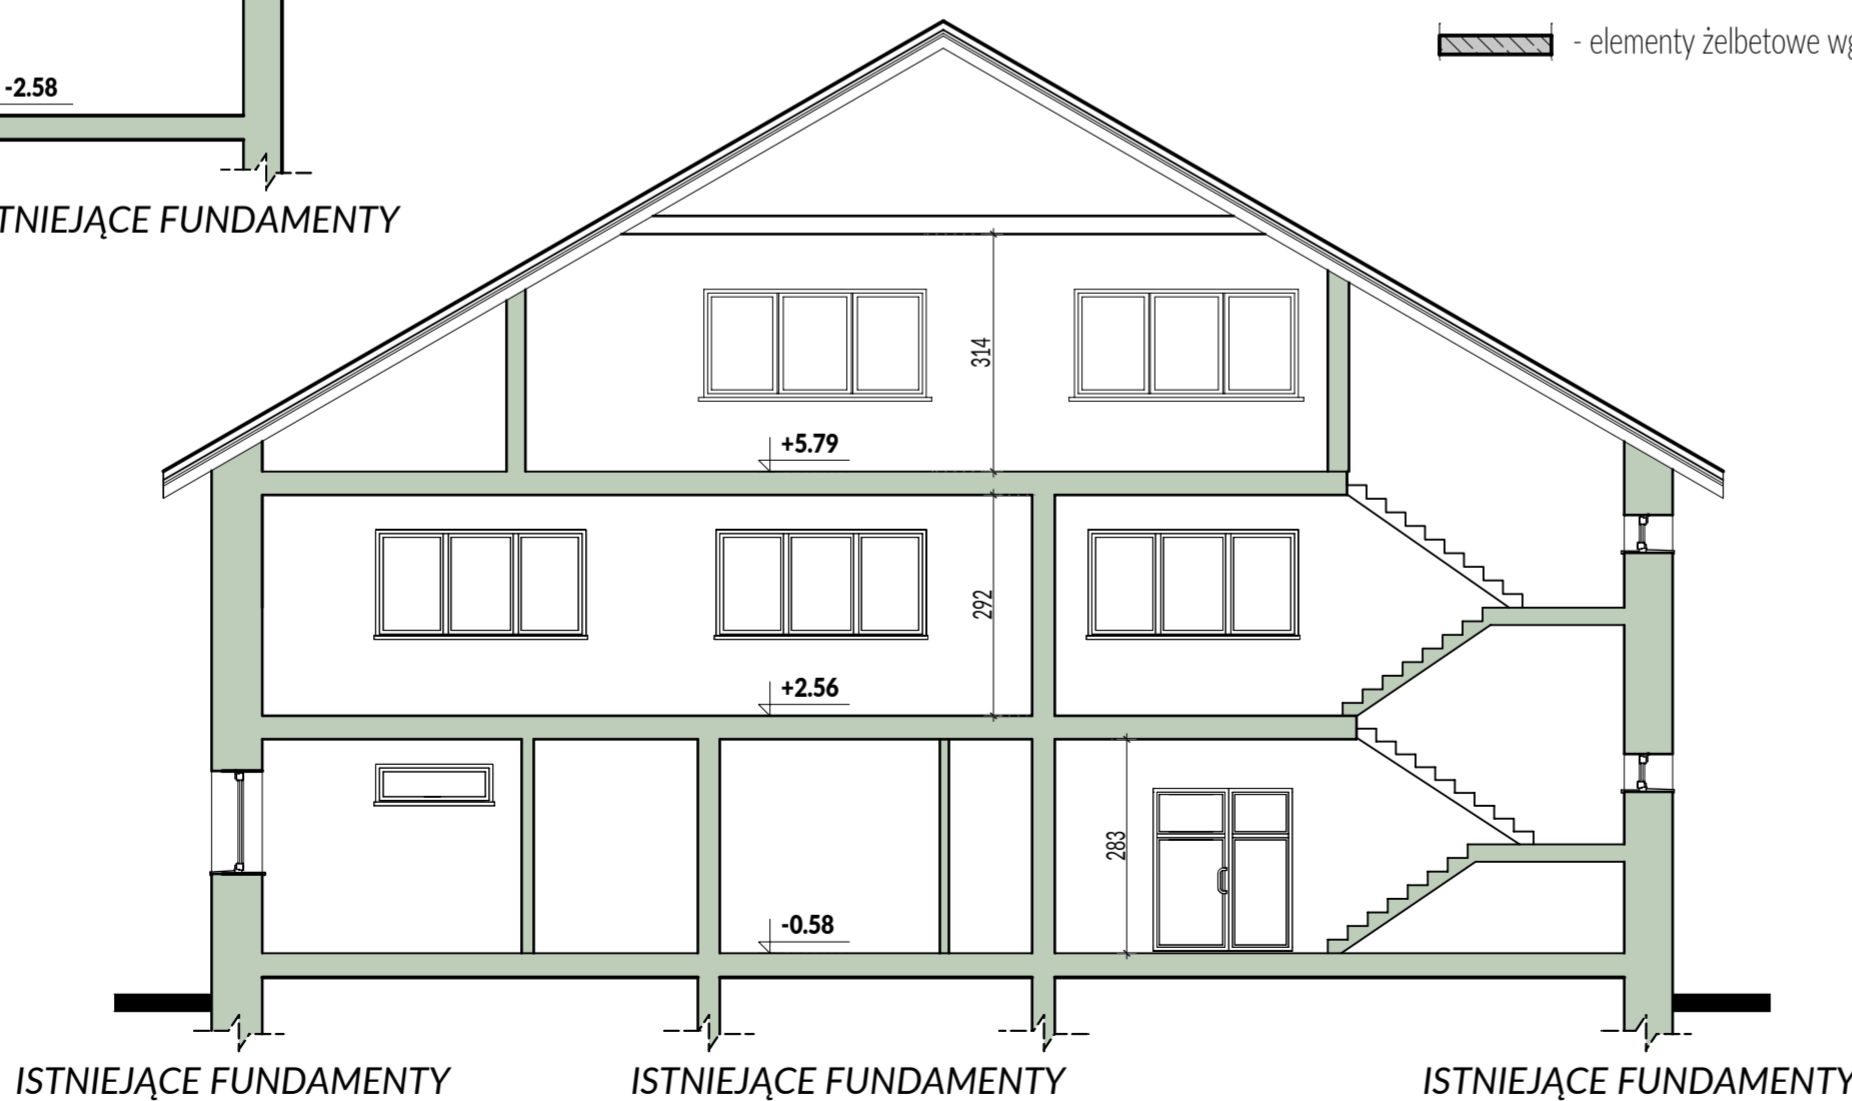 - elementy żelbetowe wg proj. konstrukcji

Indeks (nazwa) :		Treść zmiany :		Faza :	
Nazwa i adres inwestycji: Przebudowa i rozbudowa budynku Stowarzyszeniowej Publicznej Szkoły Podstawowej oraz budowa wewnętrznej i zewnętrznej instalacji gazowej Województwo: opolskie, Powiat: krapkowski, Gmina: Krapkowie – obszar wiejski, Obręb: STEBLÓW Identyfikator działki ewidencyjnej: 160502_5.0007.199/2 działka nr 199/2					
Inwestor : Gmina Krapkowie ul. 3-go Maja 47-303 Krapkowie			Pracownia projektu : JW Projekt Jerzy Wójcik biuro : ul. Sienkiewicza 3/1 47-300 Krapkowie tel./fax : 077 4 661 443 e-mail : jerzy.wojcik@jwprojekt.pl www : www.jwprojekt.pl		
Faza: Projekt techniczny		Rysunek: PRZEKROJE		Skala: 1:100	Sposób oznaczania rysunków: Faza-Branża-Nr rys. Nr rysunku : PT-A-6
Branża: Architektura					
Projektant architektury: mgr inż. arch. Kamil Wójcik upr. bud. 02/OPOKK/2015 bez ogr. w spec. arch.			Projektant sprawdzający architekturę: mgr inż. arch. Daria Dziekan-Zmuda upr. bud. 07/OPOKK/2015 bez ogr. w spec. arch.		
Data : 16.06.2025		STRONA -		Prawa autorskie zastrzeżone	