
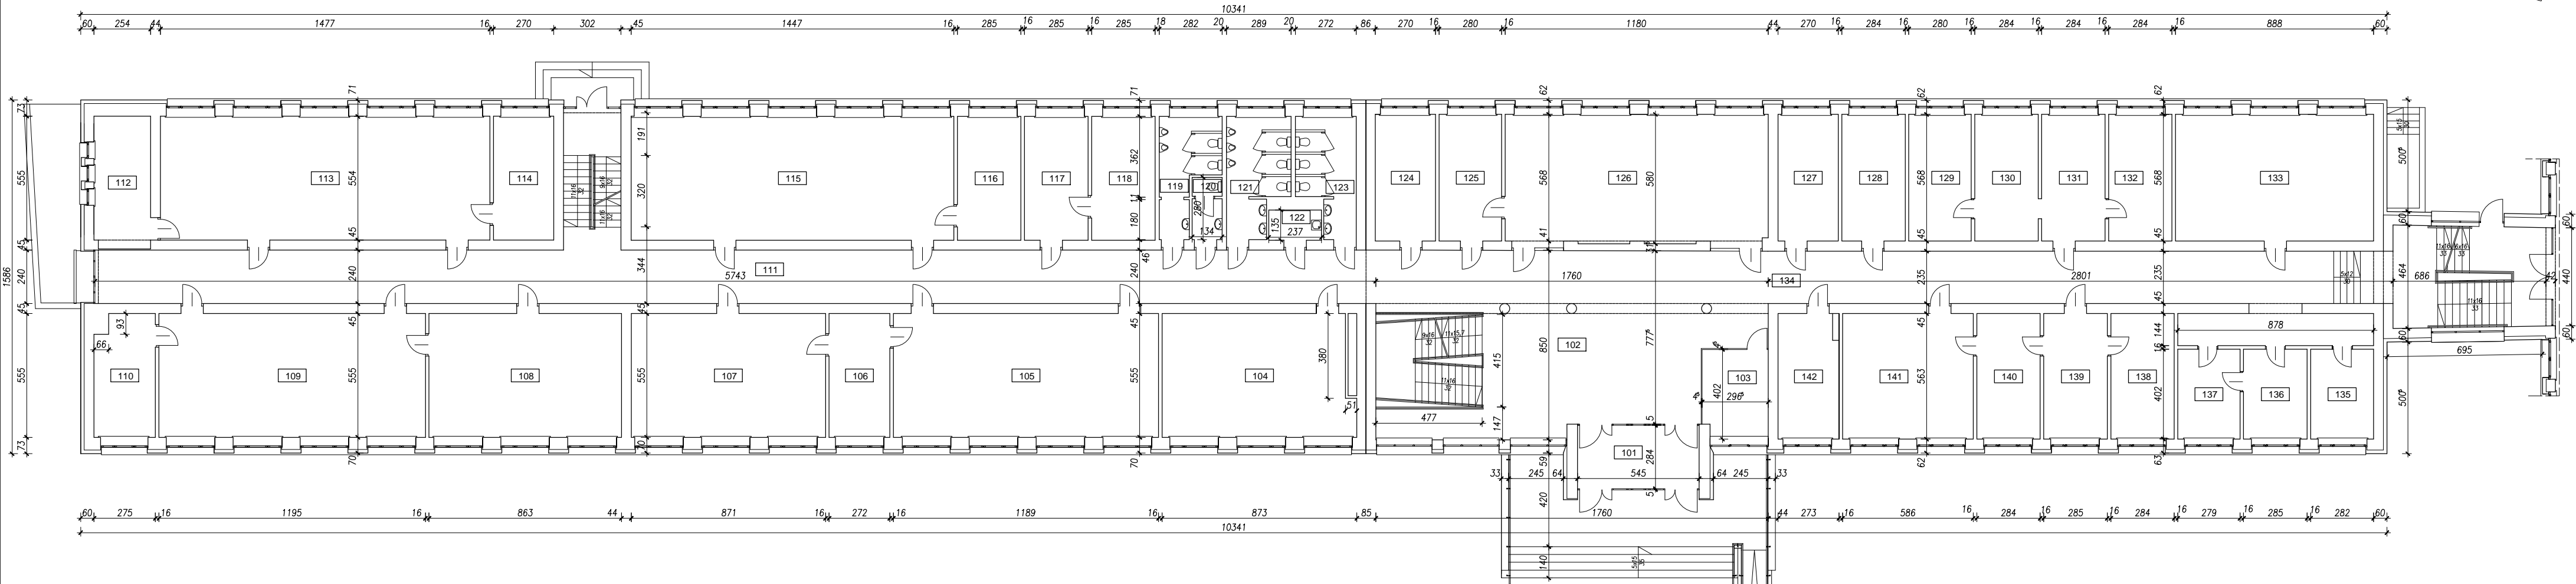


SEGMENT A

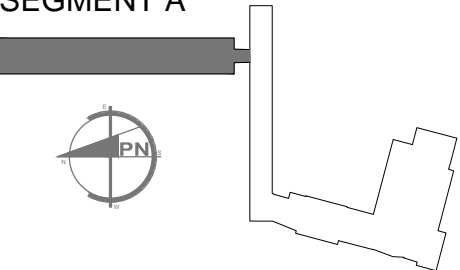

Zestawienie pomieszczeń			
Numer	Nazwa	Powierzchnia	Wysokość
101	Wiatrołap	15.37 m2	3,00m
102	Komunikacja	111.99 m2	3,19m
103	Portiernia	11.68 m2	3,19m
104	Sala lekcyjna	46.51 m2	3,17m
105	Sala lekcyjna	65.99 m2	3,17m
106	Zaplecze sali	15.10 m2	3,17m
107	Sala lekcyjna	48.34 m2	3,17m
108	Sala lekcyjna	47.90 m2	3,17m
109	Sala lekcyjna	66.32 m2	3,17m
110	Zaplecze sali	14.65 m2	3,17m
111	Komunikacja	137.81 m2	3,18m
112	Zaplecze sali	15.04 m2	3,16m
113	Sala lekcyjna	81.97 m2	3,16m
114	Zaplecze sali	14.99 m2	3,16m
115	Sala lekcyjna	80.38 m2	3,17m
116	Zaplecze sali	15.82 m2	3,17m
117	Poczekalnia	15.82 m2	3,17m
118	Gabinet higienistki	15.82 m2	3,17m
119	Ustępnieński	11.17 m2	3,17m
120	Ustępnieński	3.61 m2	3,17m
121	Ustępnieński	13.66 m2	3,17m

Zestawienie pomieszczeń			
Numer	Nazwa	Powierzchnia	Wysokość
122	Pom. Porządkowe	3.20 m2	3,17m
123	Ustępnieński	12.43 m2	3,17m
124	Pom. Socjalne	15.34 m2	3,18m
125	Zaplecze sali	15.90 m2	3,18m
126	Sala lekcyjna	66.98 m2	3,01m
127	Gabinet pedagoga	15.34 m2	3,18m
128	Pom. Biurowe	16.13 m2	3,18m
129	Gabinet wicedyrektora	15.90 m2	3,16m
130	Sekretariat	16.13 m2	3,16m
131	Sekretariat	16.13 m2	3,16m
132	Gabinet wicedyrektora	16.13 m2	3,16m
133	Pokój nauczycielski	50.44 m2	3,16m
134	Komunikacja	78.53 m2	3,19m
135	Księgowość	11.36 m2	3,20m
136	Księgowość	11.49 m2	3,20m
137	Księgowość	11.24 m2	3,20m
138	Gabinet wicedyrektora	15.99 m2	3,19m
139	Sekretariat	16.05 m2	3,19m
140	Gabinet dyrektora	15.99 m2	3,19m
141	Sala narad	32.99 m2	3,19m
142	Poczekalnia	15.37 m2	3,19m
		1319.01 m2	

FUNKCJA:	IMIĘ I NAZWISKO:	NR UPR:	PODPIS:	DATA:
OPRACOWANIE: Branża architektoniczna	mgr inż. arch. Beata Dębowska	MPOIA/071/2008		08.2018
TEMAT OPRACOWANIA:	INWENTARYZACJA BUDYNKÓW POWIATOWEGO ZESPOŁU NR 2 SZKÓŁ OGÓLNOKSZTAŁCĄCYCH MISTRZOSTWA SPORTOWEGO I TECHNICZNYCH W OŚWIĘCIMIU			STADIUM PROJEKTU: INW
INWESTOR:	Powiat Oświęcimski - Starostwo Powiatowe w Oświęcimiu, ul. Wyspiańskiego 10, 32-602 Oświęcim			NR RYS. 2018.07-02
OBIEKT:	Budynek szkoły PZNR2 SOMSiT w Oświęcimiu, ul. Bema 8			I-02
BRANŻA:	ARCHITEKTONICZNO - BUDOWLANA			SKALA: 1:200
TYTUŁ RYS:	BUDYNEK SZKOŁY SEGMENT "A" - RZUT PARTERU			