


PROJEKT BUDOWLANO-WYKONAWCZY	projektant:	mgr inż. Paweł Krupa
	branża:	inż. nr POM/0102/PBD/22
INWESTOR: Gmina Sadlinki	nazwa:	Przebudowa drogi gminnej wewnętrznej na dz. 96/26 - obręb 12 Sadlinki
	tytuł:	Plan zagospodarowania terenu
		Skala 1:500
		02.2025
		Rys. 2.1

- LEGENDA:
- PROJ. KRAWĘDZ NAWIERZCHNI
 - PROJ. KRAWĘŻNIK BETONOWY OBNIŻONY
 - PROJ. OPORNIK BETONOWY
 - PROJ. RURA OSŁONOWA
 - PROJ. NAWIERZCHNIA Z KOSTKI BETONOWEJ SZAREJ GR. 8 CM
 - PROJ. NAWIERZCHNIA Z PŁYT AZUROWYCH BETONOWYCH TYPU MEBA GR. 10 CM
 - PROJ. NAWIERZCHNIA Z MIESZANKI NIEZWIĄZANEJ 4/31,5

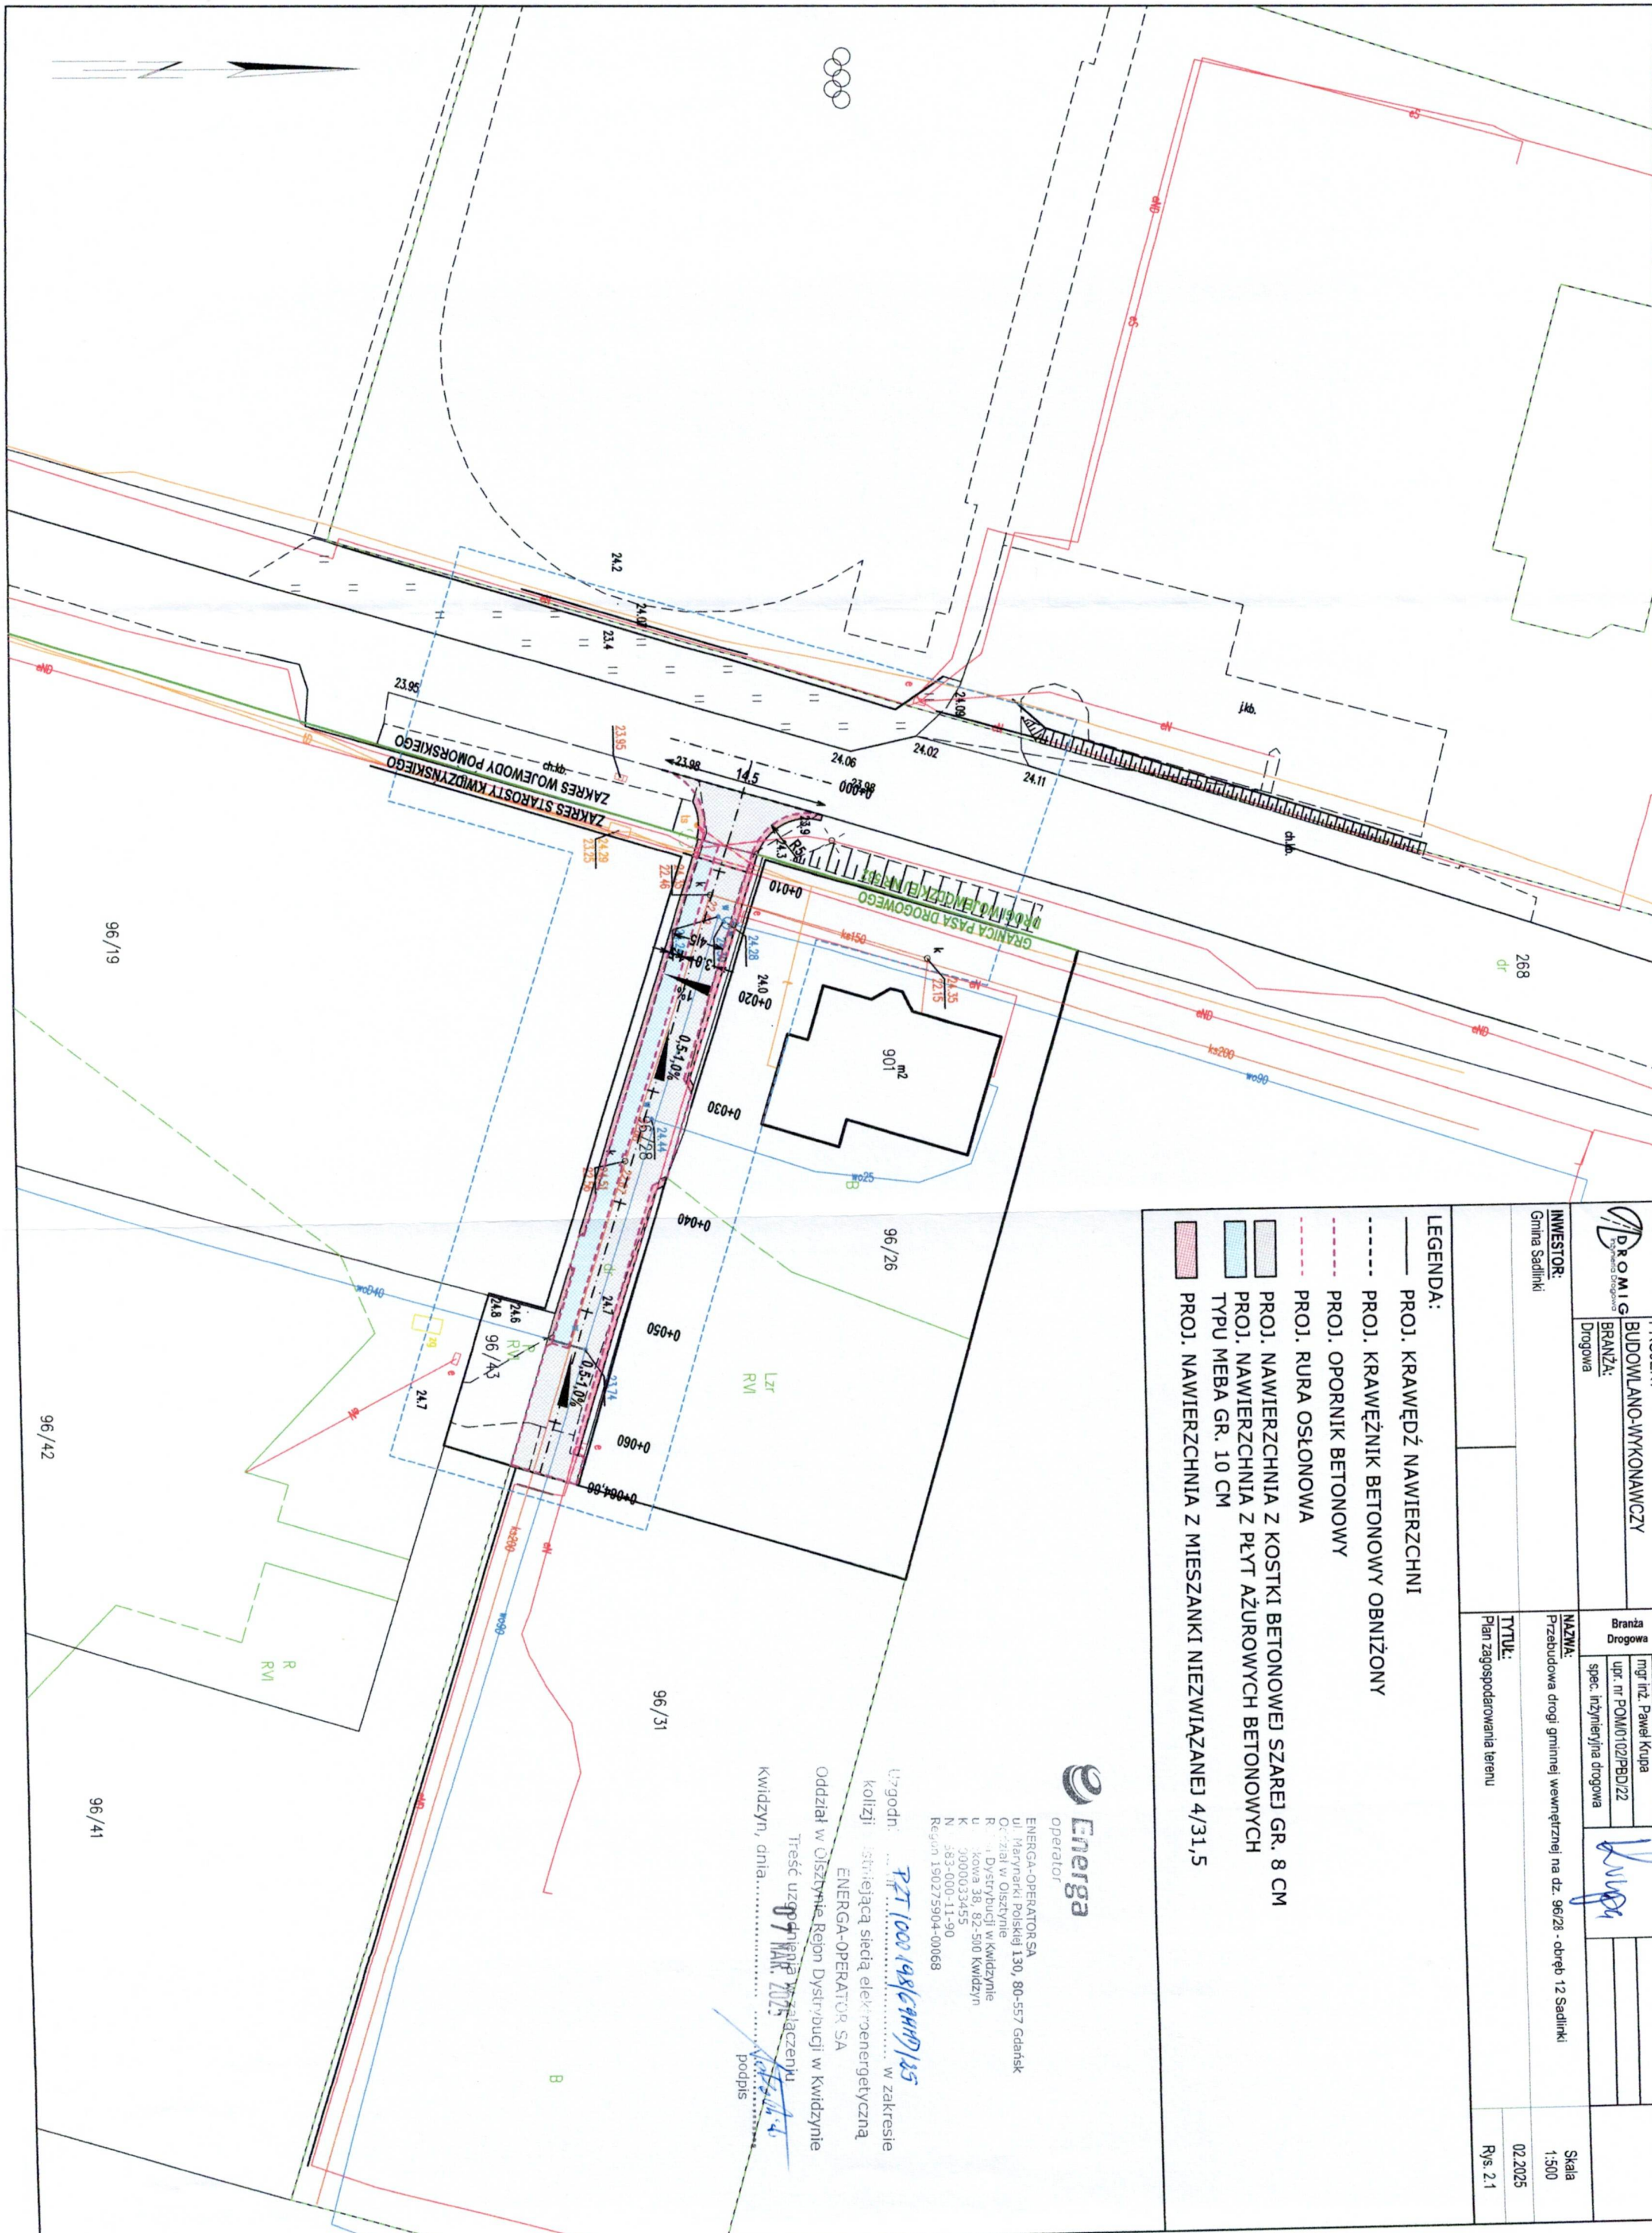

Energa
operator

ENERGA-OPERATOR SA
ul. Marynarki Polskiej 130, 80-557 Gdańsk
Odział w Olsztynie
Rynek Dystybuacji w Kwidzynie
ul. Kłosa 38, 82-500 Kwidzyn
K 3000033455
N 583-000-11-90
Regon 190275904-00068

Uzgodniono: 17.10.2025
kolizji: 17.10.2025
w zakresie: 17.10.2025
Treść uzgodnienia w załączeniu
Oddział w Olsztynie, Rejon Dystrybucji w Kwidzynie
kwidzyn, dnia 17.10.2025
podpis: 17.10.2025