

Gdańsk, 11-06-2025 r.

WZPD.447.213.2025.DK.1

DW 532

DECYZJA

Na podstawie art. 29 ust. 1 ustawy z dnia 21 marca 1985 r. o drogach publicznych (jt. Dz. U. z 2024 r. poz. 320 ze zm.) oraz art. 104 ustawy z dnia 14 czerwca 1960 r. Kodeks postępowania administracyjnego (t.j.: Dz. U. z 2024 r. poz. 572 ze zm.) po rozpatrzeniu wniosku Pana Pawła Krupy, ul. Prez. Lecha Kaczyńskiego 30K/4, 80-364 Gdańsk, działającego z pełnomocnictwa Gminy Sadlinki, Kwidzyńska 12, 82-522 Sadlinki, w sprawie wydania zezwolenia na przebudowę zjazdu i uzgodnienia *Projektu budowlano-wykonawczego: „Przebudowa zjazdu z drogi wojewódzkiej nr 532 (działka nr 268 – obręb 12) w ramach budowy drogi gminnej wewnętrznej na dz. 96/28 – obręb 12 Sadlinki”*:

zezwalam

na przebudowę zjazdu zwykłego z drogi wojewódzkiej nr 532 (działka nr 268 obręb 12) na działkę nr 96/28 obr. Sadlinki, stanowiącą drogę gminną wewnętrzną w celu obsługi komunikacyjnej sąsiadujących z drogą nieruchomości.

1. Parametry techniczne zjazdu powinny być zgodne z załączonym do wniosku *Projektem budowlanym: „Przebudowa zjazdu z drogi wojewódzkiej nr 532 (działka nr 268 – obręb 12) w ramach budowy drogi gminnej wewnętrznej na dz. 96/28 – obręb 12 Sadlinki”*, stanowiącym załącznik do niniejszego zezwolenia.
2. Zgodnie z art. 29 ust. 3 ustawy o drogach publicznych przed rozpoczęciem robót budowlanych inwestor zobowiązany jest do :
 - a) dokonania czynności wymaganych przepisami ustawy z dnia 7 lipca 1994 r. - Prawo budowlane,
 - b) uzyskania zezwolenia zarządcy drogi na prowadzenie robót w pasie drogowym;Wniosek w sprawie wydania ww. zezwolenia na prowadzenie robót w pasie drogowym należy złożyć do Rejonu Dróg Wojewódzkich w Sztumie, ul. Żeromskiego 14, 82-400 Sztum, tel. (55) 277 24 83. Wniosek winien być sporządzony zgodnie z przepisami Rozporządzenia z dnia 1 czerwca 2004 r. Rady Ministrów w sprawie określenia warunków udzielania zezwoleń na zajęcie pasa drogowego (Dz.U. z 2016 r. poz. 1264 ze zm.) oraz zawierać wskazane w nim niezbędne załączniki.
3. Zgodnie z art. 29 ust. 3 ustawy o drogach publicznych inwestor zobowiązany jest do uzgodnienia z zarządcą drogi projektu zagospodarowania działki lub terenu oraz projektu architektoniczno-budowlanego zjazdu – o ile projekt zagospodarowania działki lub terenu oraz projekt architektoniczno-budowlanego jest wymagany.
4. Zakazuje się odprowadzenia wód opadowych spoza pasa drogowego drogi wojewódzkiej nr 532 teren pasa drogowego lub do systemu odwodnienia tej drogi.
5. W przypadku kolizji przebudowywanego zjazdu z istniejącymi urządzeniami i obiektami budowlanymi inwestor na swój koszt dokona przełożenia lub zabezpieczenia tych urządzeń lub obiektów.
6. Realizacja i koszty budowy związane z wykonaniem powyższej inwestycji - w tym usunięcie powstałych kolizji w trakcie prowadzonych robót - należą do inwestora.
7. Zgodnie z art. 29 ust. 1 oraz art. 30 ustawy o drogach publicznych wykonanie i **utrzymanie zjazdu w prawidłowym stanie technicznym** należy do właściciela lub użytkowników gruntów przyległych do drogi. Wymóg powyższy dotyczy obowiązku utrzymywania przepustu (o ile występuje) i zieleni znajdującej się w polu widoczności. Zieleni należy utrzymywać w sposób gwarantujący kierującemu pojazdem widoczność przy włączaniu się ze zjazdu do ruchu na drodze publicznej.

8. Zarządca drogi zastrzega, że warunki dotyczące przebudowy zjazdu z drogi wojewódzkiej nr 532 pozostają aktualne do czasu ewentualnej zmiany stanu faktycznego w obrębie pasa drogowego w miejscu planowanej przebudowy zjazdu.
9. Niniejsza decyzja stanowi zgodę na dysponowanie nieruchomością, stanowiącą pas drogowy drogi wojewódzkiej nr 532 na cele budowlane.

Uzasadnienie

Wnioskiem z dnia 06.03.2025 r. (doręczonym w dniu 06.03.2025 r.), uzupełnionym pismem z dnia 06.06.2025 r. (doręczonym w dniu 06.06.2025 r.), Pan Paweł Krupa, ul. Prez. Lecha Kaczyńskiego 30K/4, 80-364 Gdańsk, działający z pełnomocnictwa Gminy Sadlinki, Kwidzyńska 12, 82-522 Sadlinki, wystąpił w sprawie wydania zezwolenia na przebudowę zjazdu i uzgodnienia *Projektu budowlano-wykonawczego: „Przebudowa zjazdu z drogi wojewódzkiej nr 532 (działka nr 268 – obręb12) w ramach budowy drogi gminnej wewnętrznej na dz. 96/28 – obręb 12 Sadlinki”*. Zgodnie z art. 29 ust. 1 ww. ustawy o drogach publicznych budowa lub przebudowa zjazdu należy do właściciela lub użytkownika nieruchomości przyległych do drogi, po uzyskaniu, w drodze decyzji administracyjnej, zezwolenia zarządcy drogi na lokalizację zjazdu lub przebudowę zjazdu. Natomiast w myśl art. 29 ust. 4 powołanej ustawy ze względu na warunki określone w przepisach wydanych na podstawie art. 7 ustawy z dnia 7 lipca 1994 r. - Prawo budowlane lub zasady wiedzy technicznej w rozumieniu art. 5 ust. 1 tej ustawy zarządca drogi może odmówić wydania zezwolenia na lokalizację zjazdu lub jego przebudowę albo wydać zezwolenie na lokalizację zjazdu na czas określony. W rozpatrywanej sprawie nie zachodzą przesłanki określone w art. 29 ust. 4 uzasadniające odmowę wydania zezwolenia na przebudowę zjazdu z drogi wojewódzkiej nr 532 na działkę nr 96/28 obr. Sadlinki, stanowiącą drogę wewnętrzną w celu obsługi komunikacyjnej sąsiadujących z drogą nieruchomości, tym samym zarządca ww. drogi zezwala na jego przebudowę.

Lokalizacja zjazdu, o której mowa powyżej nie powinna wpływać negatywnie na funkcjonowanie układu drogowego, pod warunkiem zachowania przez stronę wnioskującą ustaleń niniejszego zezwolenia

Pouczenie

Od niniejszej decyzji służy Stronie odwołanie do Samorządowego Kolegium Odwoławczego w Gdańsku. Odwołanie wnosi się za pośrednictwem tutejszego Organu, w terminie 14 dni od dnia doręczenia decyzji.

W trakcie biegu czternastodniowego terminu do wniesienia odwołania Strona może zrzec się prawa do wniesienia odwołania wobec organu administracji publicznej, który wydał decyzję. Z dniem doręczenia organowi administracji publicznej oświadczenia o zrzeczeniu się prawa do wniesienia odwołania przez ostatnią ze stron postępowania, decyzja staje się ostateczna i prawomocna. Zgodnie z art. 16 § 1 Kpa, decyzją ostateczną, jest decyzja, od której nie służy wniosek o ponowne rozpatrzenie sprawy, a jej uchylenie lub zmiana, stwierdzenie nieważności oraz wznowienie postępowania może nastąpić tylko w przypadkach przewidzianych w Kpa lub ustawach szczególnych. Z kolei, zgodnie z art. 16 § 3 Kpa, decyzją prawomocną jest decyzja ostateczna, której nie można zaskarżyć do sądu administracyjnego.

Nie jest możliwe skuteczne cofnięcie oświadczenia o zrzeczeniu się prawa do wniesienia odwołania.

Z up. ZARZĄDU WOJEWÓDZTWA POMORSKIEGO
Grzegorz Stachowiak
Dyrektor

Załączniki:

1. Opieczętowany przez ZDW w Gdańsku *Projekt budowlany* (załącznik nr 1) stanowi integralną część niniejszego zezwolenia.

Otrzymują:

1. Gmina Sadlinki, Kwidzyńska 12, 82-522 Sadlinki, na adres pełnomocnika: Pan Paweł Krupa, ul. Prez. Lecha Kaczyńskiego 30K/4, 80-364 Gdańsk,

Do wiadomości:

2. Rejon Dróg Wojewódzkich w Sztumie.

Sprawa zwolniona z opłaty skarbowej na podstawie art. 7 pkt. 3 ustawy o opłacie skarbowej (t.j. Dz.U. z 2023 r., poz. 2111 ze zm.)

Sprawę prowadzi:

D. Krzywicka-Kulik

Wydział Zagospodarowania Pasa Drogowego

tel. 58 32 64 950

Administratorem Pani/Pana danych osobowych jest Zarząd Dróg Wojewódzkich w Gdańsku. Więcej informacji o przetwarzaniu danych osobowych dostępnych jest na stronie internetowej: <https://www.zdw-gdansk.pl/zdw/menu-glowne/ochrona-danych-osobowych/>

Potwierdzam zgodność kopii wydruku z dokumentem elektronicznym:

Identyfikator dokumentu	70234.236286.285657
Nazwa dokumentu	Sadlinki dz 96-28 213-dk Dec.przebud.zdt - przebud zjazdu drogi gminnej wew. G.Sadlinki (P.Krupa).pdf
Tytuł dokumentu	Sadlinki dz 96-28 213-dk Dec.przebud.zdt - przebud zjazdu drogi gminnej wew. G.Sadlinki (P.Krupa)
Sygnatura dokumentu	WZPD.447.213.2025
Data dokumentu	11.06.2025
Skrót dokumentu	2CDE79CC4B23604797AC1A3493A3513F3B448494
Wersja dokumentu	1.4
Data podpisu	11.06.2025 08:02:26
Podpisane przez	Grzegorz Adam Stachowiak Dyrektor
Rodzaj certyfikatu	Certyfikat kwalifikowany podpisu elektronicznego


EZD 3.126.43.43

Data wydruku: 11.06.2025

Autor wydruku: Krzywicka - Kulik Darlena (Zastępca Naczelnika Wydziału)

PROJEKT BUDOWLANO-WYKONAWCZY

Branża	Drogowa
Temat projektu	Przebudowa zjazdu z drogi wojewódzkiej nr 532 (dz. 268 – obręb 12) w ramach budowy drogi gminnej wewnętrznej na dz. 96/28 – obręb 12 Sadlinki
Lokalizacja	ul. Grunwaldzka – DW nr 532, 82-522 Sadlinki,
Działki	dz. 268 – obręb 12 Sadlinki
Inwestor	Gmina Sadlinki ul. Kwidzyńska 12 82-522Sadlinki
Kategoria obiektu budowlanego	Kategoria XXV - drogi i kolejowe drogi szynowe Kategoria IV – zjazd zwykły z drogi wojewódzkiej

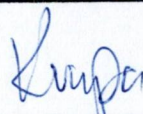Zespół projektowy	Imię i nazwisko	Nr uprawnień	Podpis
Projektant	mgr inż. Paweł Krupa	POM/0102/PBD/22 specjalność Inżynieria drogowa	

ZARZĄD DRÓG WOJEWÓDZKICH
w GDAŃSKU
80-776 Gdańsk, ul. Mostowa 11 A
tel. 058 320 20 25, fax 058 32 64 999

Zarząd Dróg Wojewódzkich w Gdańsku
Załącznik nrdo sprawy
WZPD.4472025
L. dz.
z dnia

Czerwiec 2025

Egzemplarz

Województwo: pomorskie
Powiat: kwidzyński
Gmina: Sadlinki
Obręb: Sadlinki
dz. nr: 96/19, 96/26 i inne
ulica: Grudziądzka

MAPA DO CELÓW PROJEKTOWYCH SKALA 1:500

1. Układ odniesienia osnowy poziomej - "2000"
2. Układ odniesienia osnowy wysokościowej - "PL-EVRF2007-NH"
3. Niniejsza mapa powstała poprzez wektoryzację rastra mapy zasadniczej w skali 1:500 oraz pomiaru uzupełniającego
4. Mapa nie może stanowić podstawy ustalenia prawnego przebiegu granic, gdyż nie badano stanu prawnego nieruchomości
5. Granice i kontury użytków wykresłone kolorem zielonym pozyskano z bazy danych ewidencyjnych prowadzonej w systemie EWID
6. Nie wyklucza się istnienia innych, nie wykazanych na mapie elementów uzbrojenia podziemnego, które nie były zgłoszone do inwentaryzacji.
7. Nie wykonano wywiadów w instytucjach branżowych
8. Mapę zaktualizowano na dzień 10.05.2025


Wykonat dnia 10.05.2025
GEO-MAX Roman Górniewski

Kontrola techniczna:
Geodeta uprawniony: Wojciech Pagieta
Nr. upr: 12714

ID: 6640.828.2025

- zakres opracowania

Poświadczam, że niniejszy dokument został opracowany w wyniku prac geodezyjnych i kartograficznych, których rezultaty zawiera operat techniczny 96/41 i wnie zweryfikowany. Jednocześnie informuje, że jestem świadomy odpowiedzialności karnej za złożenie fałszywego oświadczenia.	
Identyfikator zgłoszenia pracy geodezyjnych	ID: 6640.828.2025
Organ służby geodezyjnej, który otrzymał zgłoszenie	Starosta Kwidzyński
Wykonawca prac geodezyjnych	GEO-MAX Roman Górniewski
Nr oraz data sporządzenia dokumentu zawierającego wynik pozytywnej weryfikacji	6640.828.2025...16828 z dnia: 22.05.2025
Imię i nazwisko oraz nr uprawnień zawodowych kierownika prac	Wojciech Pagieta Nr uprawnień: 12714

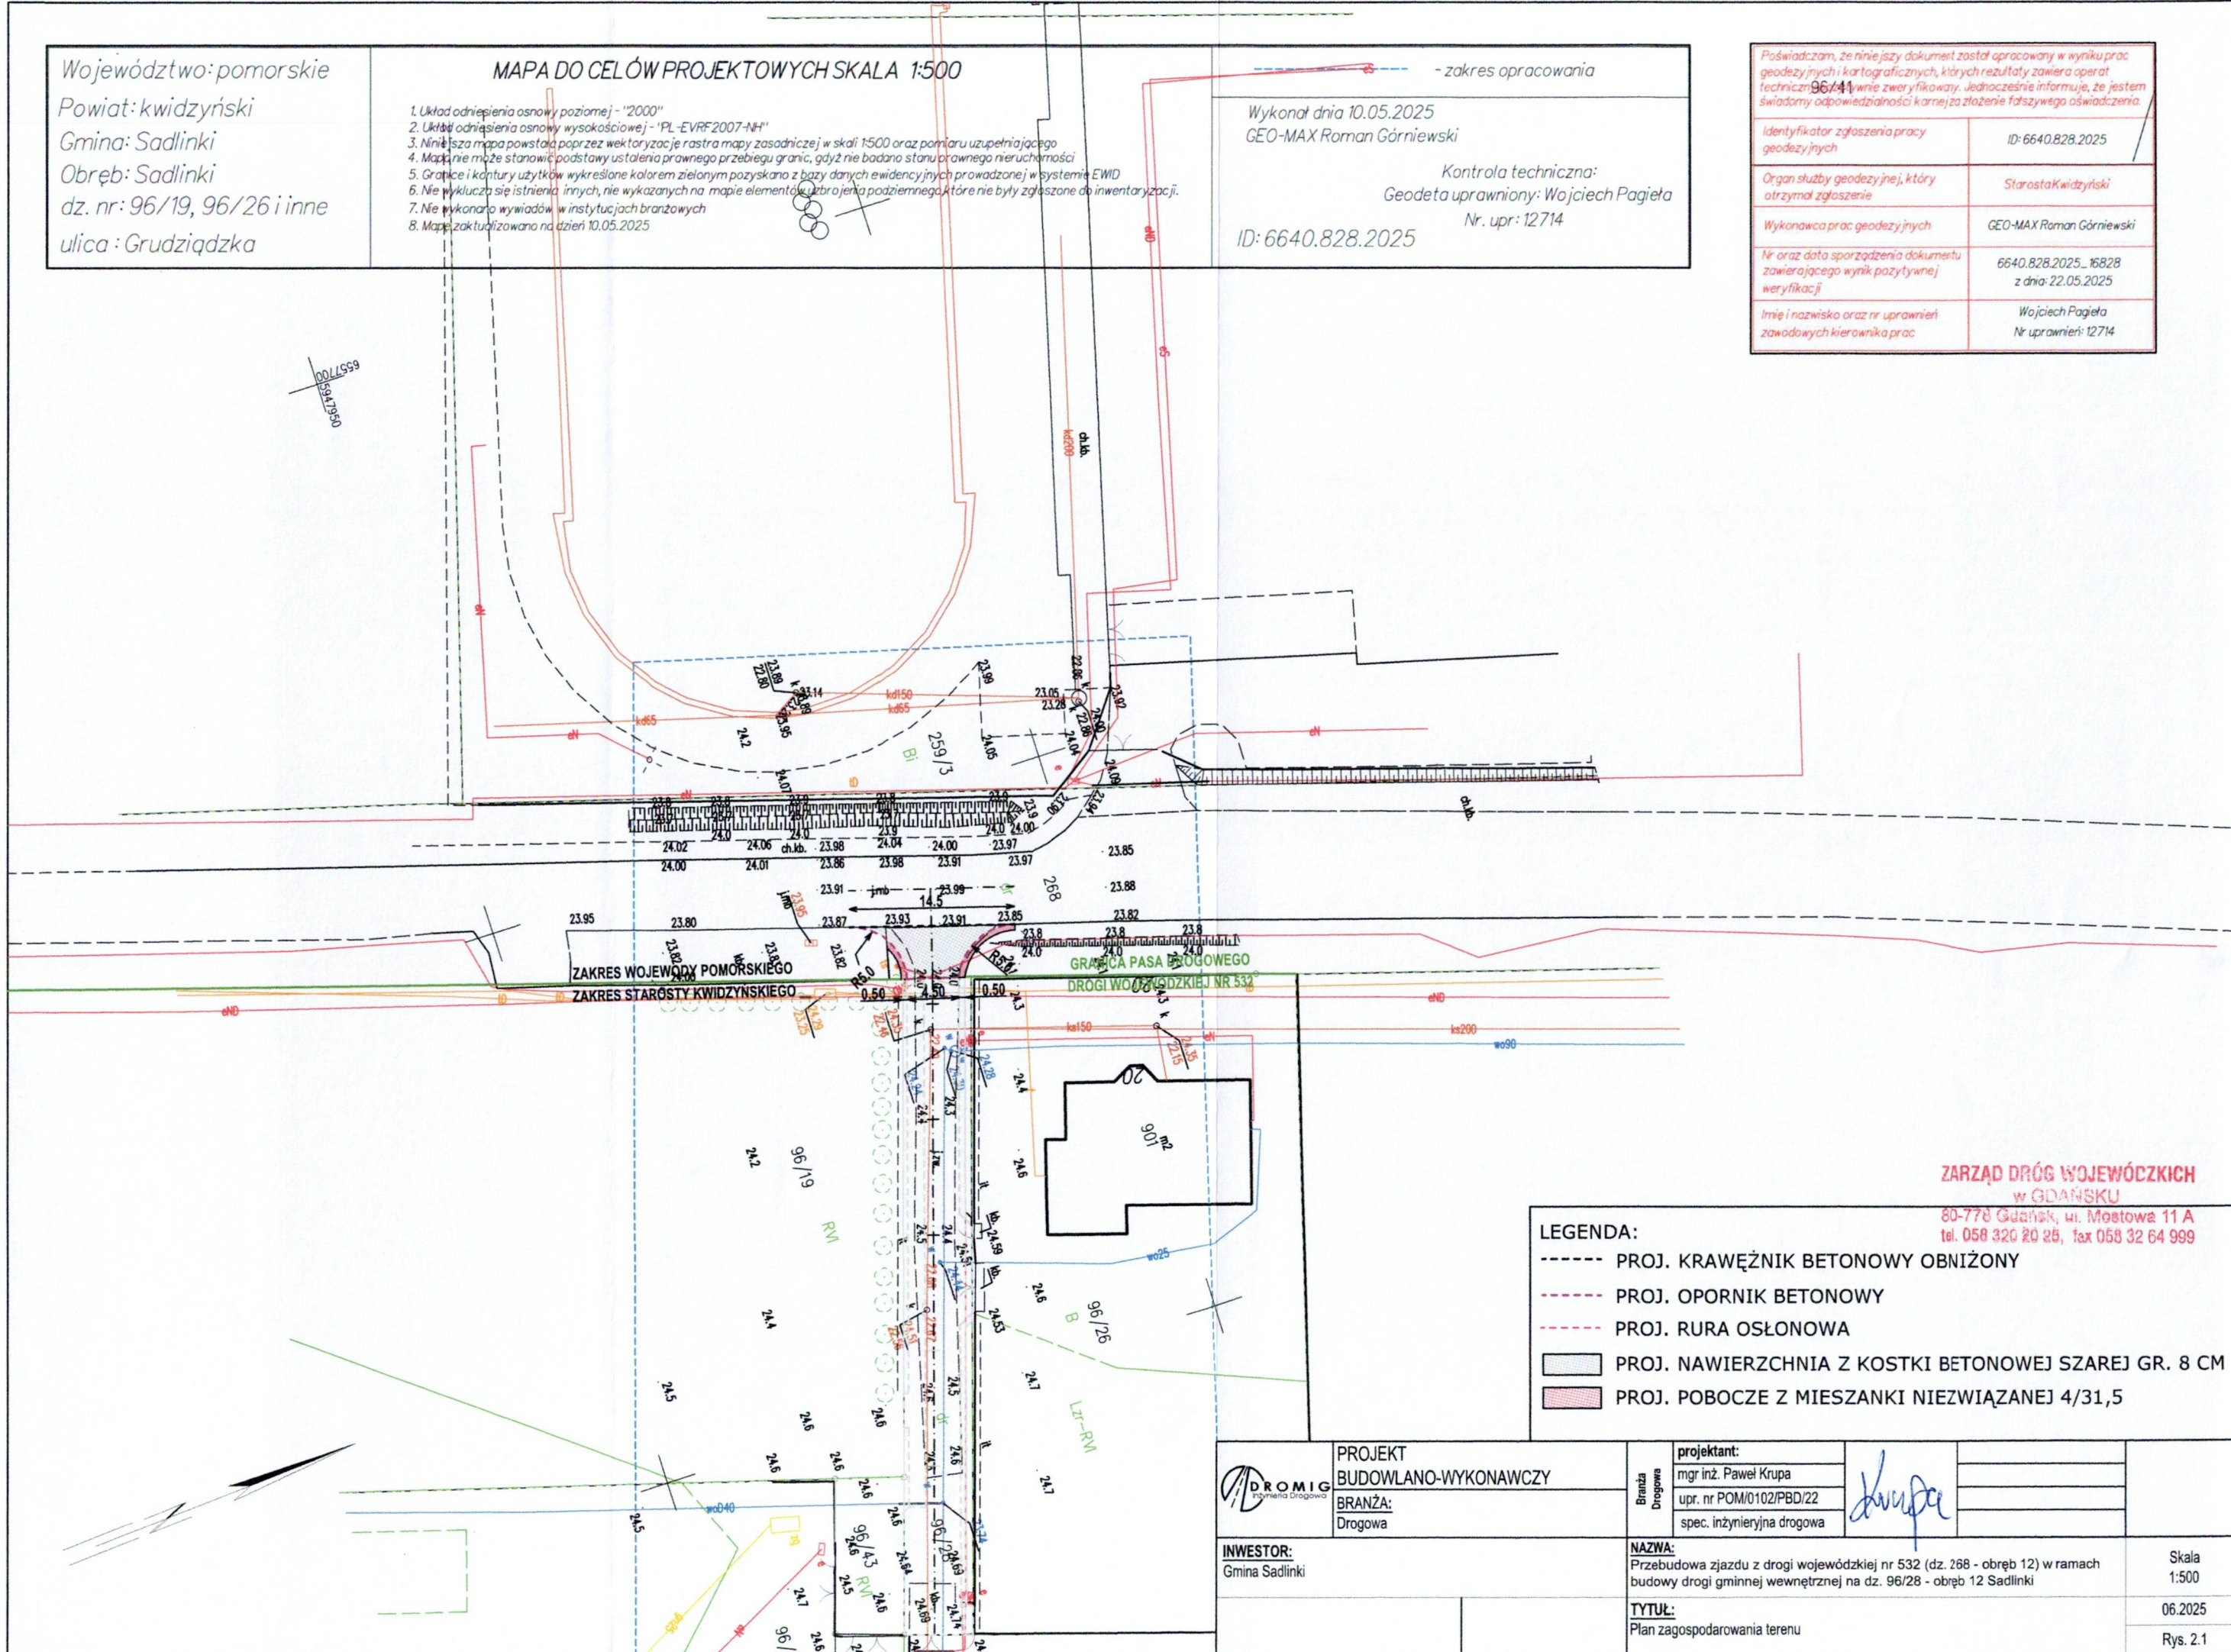


ZARZĄD DRÓG WOJEWÓDZKICH
w GDAŃSKU
80-778 Gdańsk, ul. Mostowa 11 A
tel. 058 320 20 25, fax 058 32 64 999

LEGENDA:

- PROJ. KRAWĘŻNIK BETONOWY OBNIŻONY
- PROJ. OPORNIK BETONOWY
- PROJ. RURA OSŁONOWA
- PROJ. NAWIERZCHNIA Z KOSTKI BETONOWEJ SZAREJ GR. 8 CM
- PROJ. POBOCZE Z MIESZANKI NIEZWIĄZANEJ 4/31,5

 PROJEKT BUDOWLANO-WYKONAWCZY	Branża Drogowa	projektant:		
		mgr inż. Paweł Krupa		
		upr. nr POM/0102/PBD/22		
		spec. inżynierska drogowa		
INWESTOR: Gmina Sadlinki		NAZWA: Przebudowa zjazdu z drogi wojewódzkiej nr 532 (dz. 268 - obręb 12) w ramach budowy drogi gminnej wewnętrznej na dz. 96/28 - obręb 12 Sadlinki		Skala 1:500
		TYTUŁ: Plan zagospodarowania terenu		06.2025 Rys. 2.1

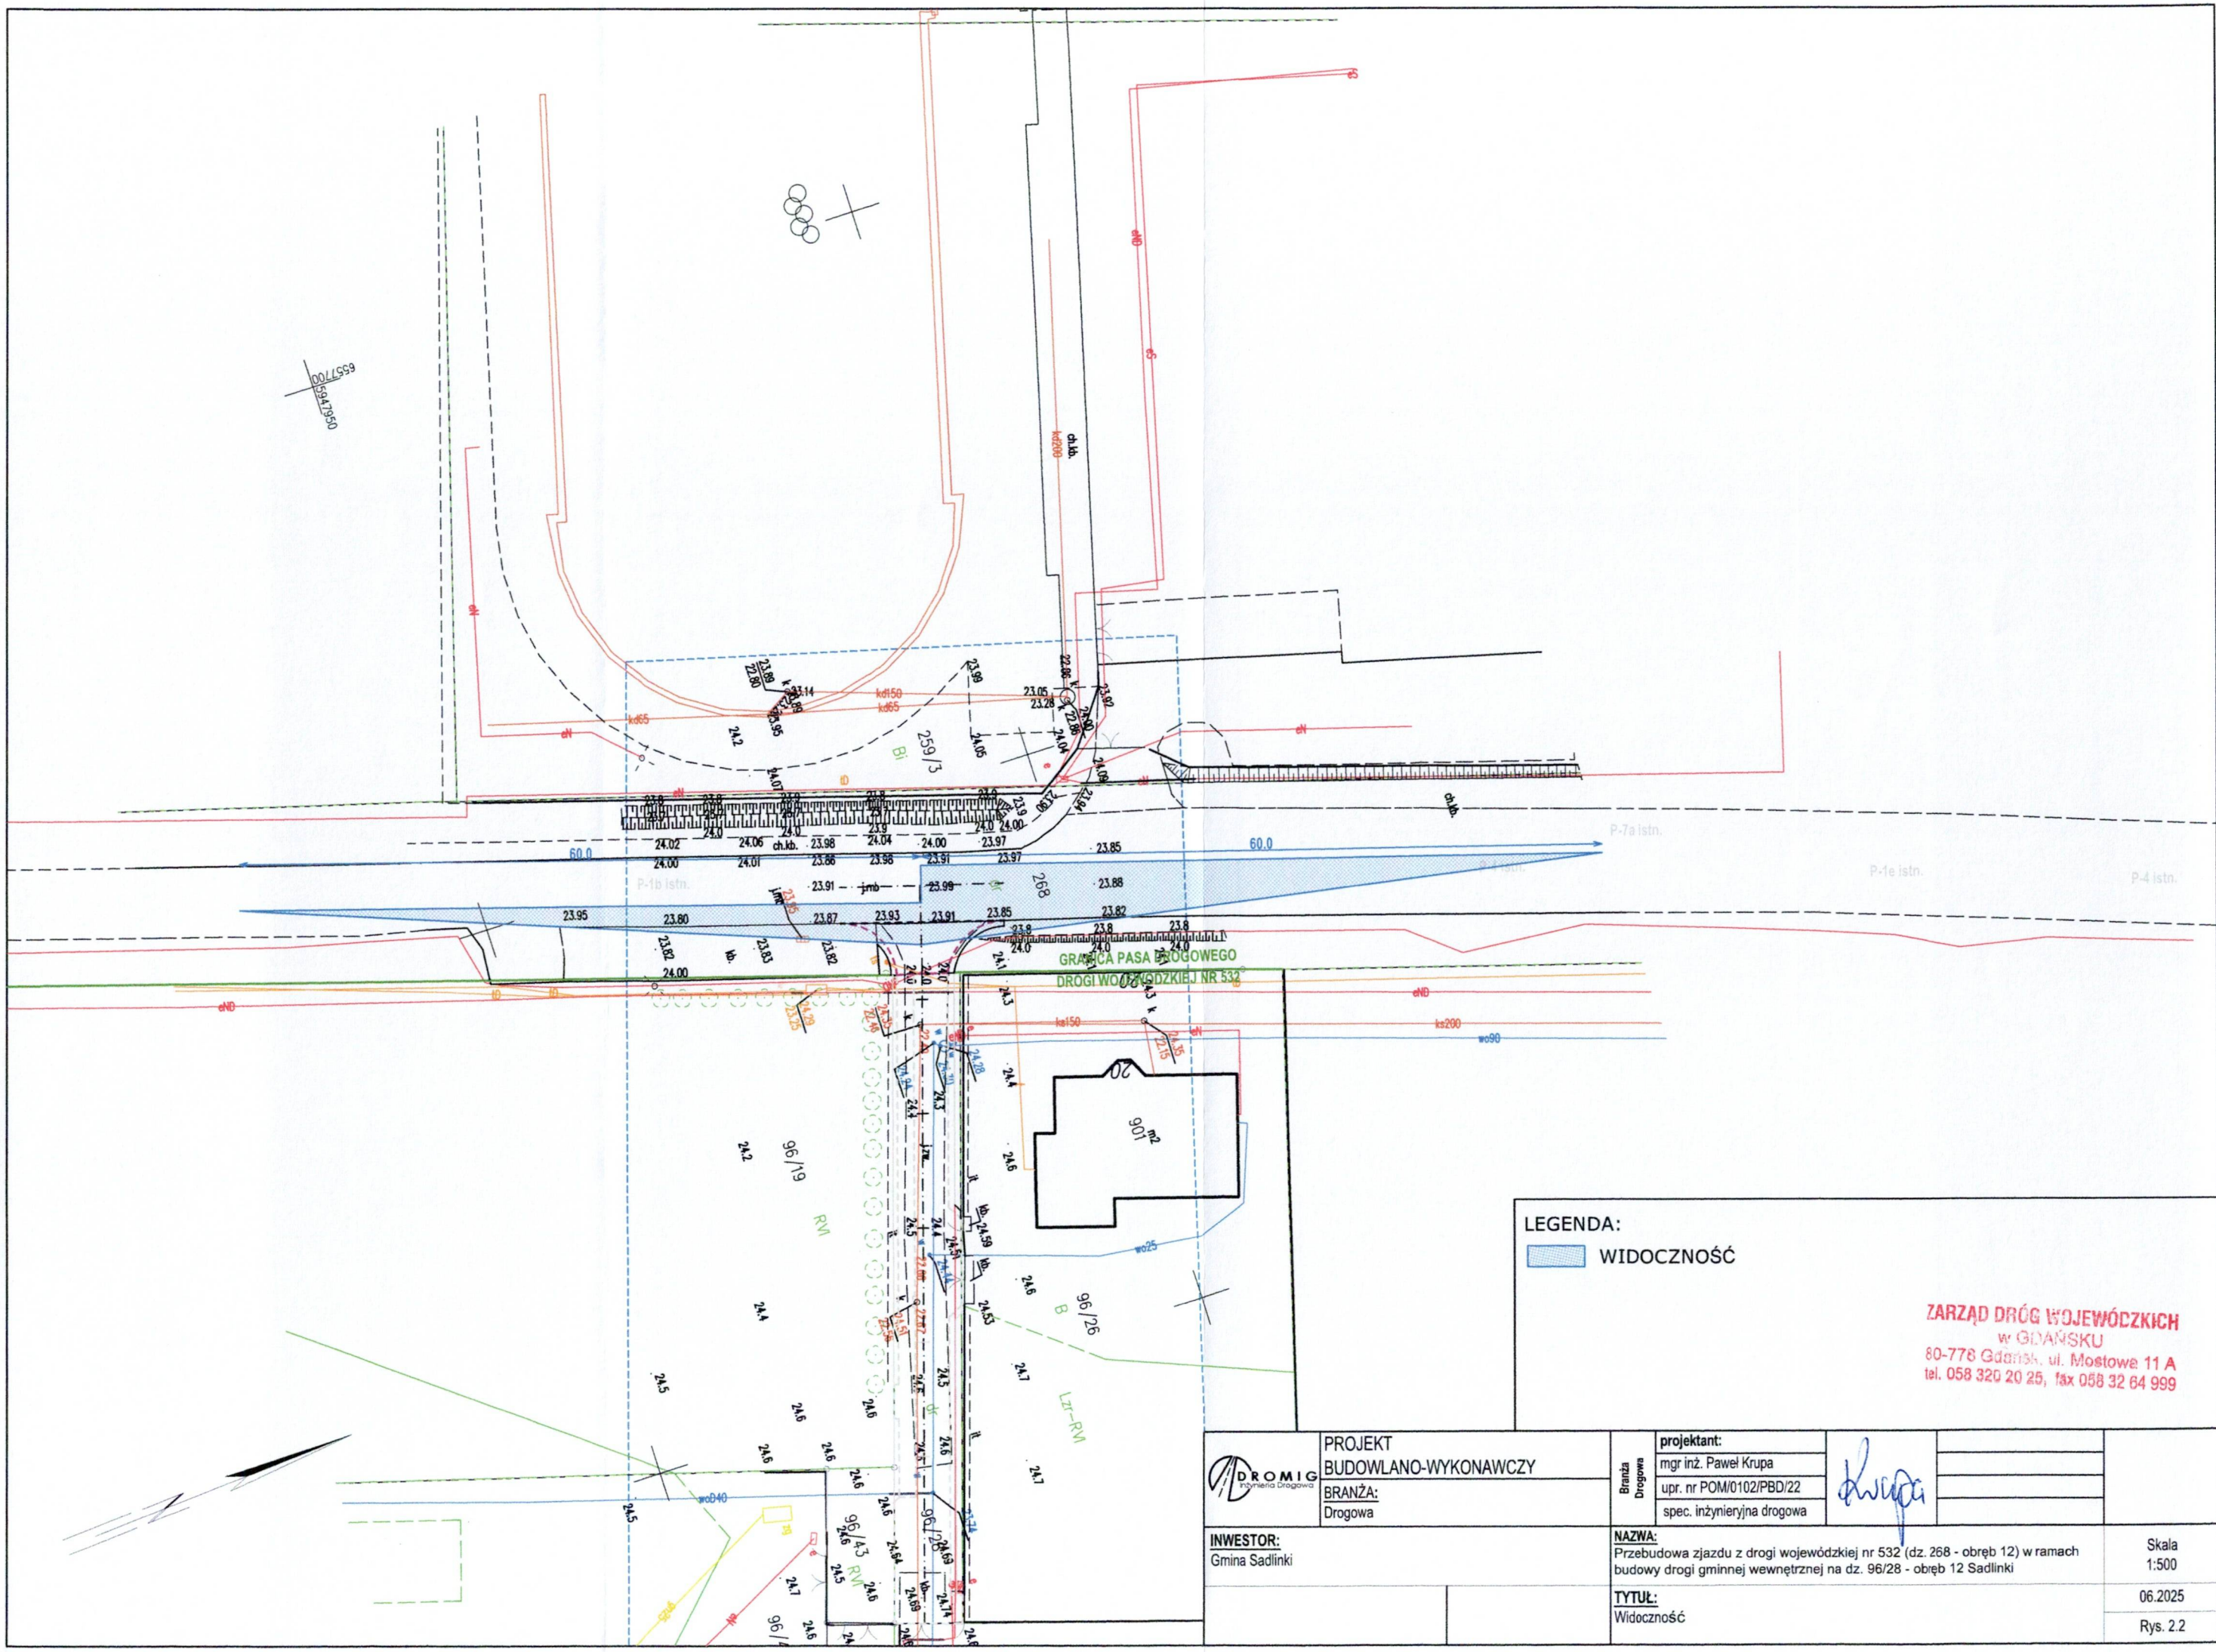


LEGENDA:
WIDOCZNOŚĆ


ZARZĄD DRÓG WOJEWÓDZKICH
w GDANSKU
80-778 Gdańsk, ul. Mostowa 11 A
tel. 058 320 20 25, fax 058 32 64 999

 DROMIG inżynieria drogową	PROJEKT BUDOWLANO-WYKONAWCZY		Branża Drogowa	projektant:		
	BRANŻA: Drogowa			mgr inż. Paweł Krupa		
				upr. nr POM/0102/PBD/22		
				spec. inżynierska drogowa		
INWESTOR: Gmina Sadlinki			NAZWA: Przebudowa zjazdu z drogi wojewódzkiej nr 532 (dz. 268 - obręb 12) w ramach budowy drogi gminnej wewnętrznej na dz. 96/28 - obręb 12 Sadlinki		Skala 1:500	
			TYTUŁ: Widoczność		06.2025	
					Rys. 2.2	

Przekrój konstrukcyjny poprzeczny zjazdu Widok od strony dz. 96/28 w kierunku DW 532

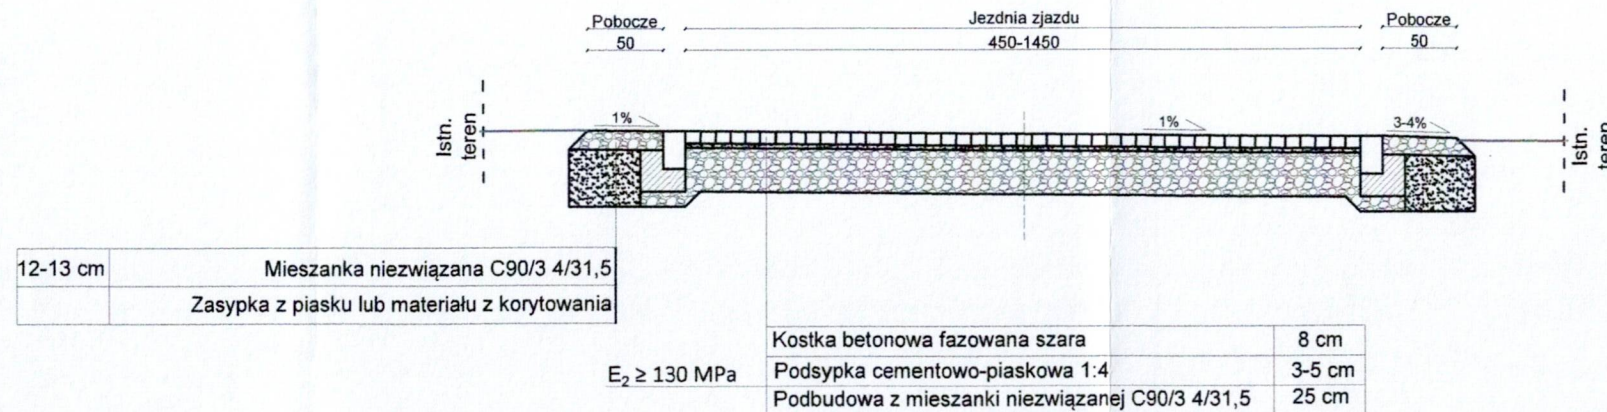

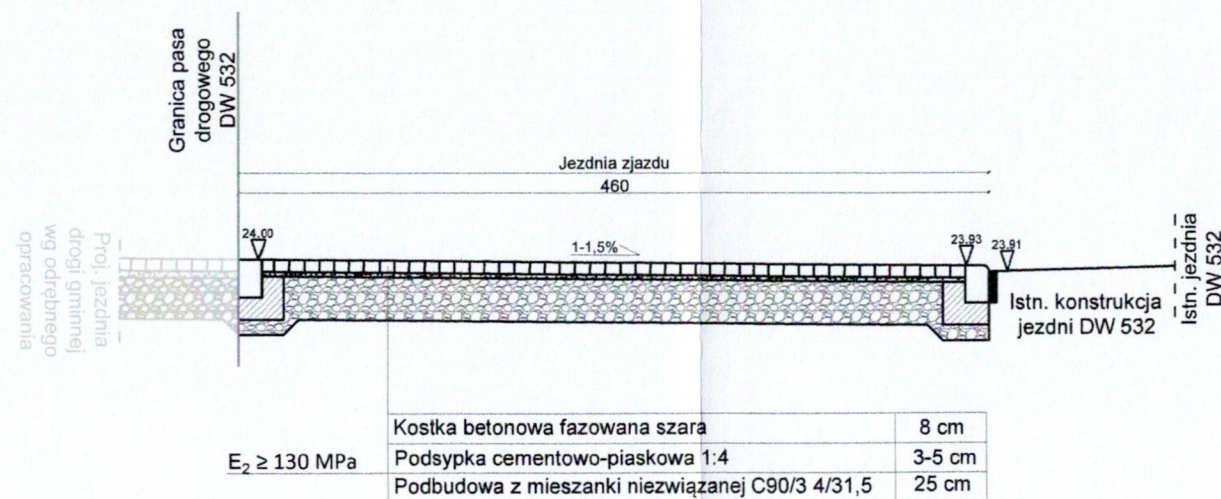

Przekrój konstrukcyjny podłużny zjazdu



ZARZĄD DRÓG WOJEWÓDZKICH
w GDAŃSKU
80-778 Gdańsk, ul. Mostowa 11 A
tel. 058 320 20 25, fax 058 32 64 999

UWAGA:

- 1) W przypadku stwierdzenia w podłożu gruntowym problemów z nośnością, zaleca się wzmocnienie konstrukcji nawierzchni po konsultacji z inwestorem oraz projektantem
- 2) Podczas korytowania oraz przed wykonaniem podbudów konstrukcji nawierzchni należy usunąć wszelkie części organiczne oraz odpady zalegające w gruncie
- 3) Zastosowane elementy dróg i ulic:
 - opornik betonowy 15x25 cm (0 cm)
 - krawężnik najazdowy betonowy 15x22 cm (+2cm)
- 4) Połączenie krawężnika najazdowego z istniejącą nawierzchnią asfaltową DW 532 należy zabezpieczyć masą na gorąco lub taśmą bitumiczną z podgrzaniem

 <div>DROMIG Inżynieria Drogowa</div>	PROJEKT BUDOWLANO-WYKONAWCZY	Branża Drogowa	projektant:		
	BRANŻA: Drogowa		mgr inż. Paweł Krupa		
			upr. nr POM/0102/PBD/22		
			spec. inżynierska drogowa		
INWESTOR: GMINA SADLINKI		NAZWA: Przebudowa zjazdu z drogi wojewódzkiej nr 532 (dz. 268 - obręb 12) w ramach budowy drogi gminnej wewnętrznej na dz. 96/28 - obręb 12 Sadlinki			Skala 1:50
		TYTUŁ: Przekroje konstrukcyjne			06.2025
					Rys. 3.1