


RZUT PARTERU  
INWENTARYZACJA

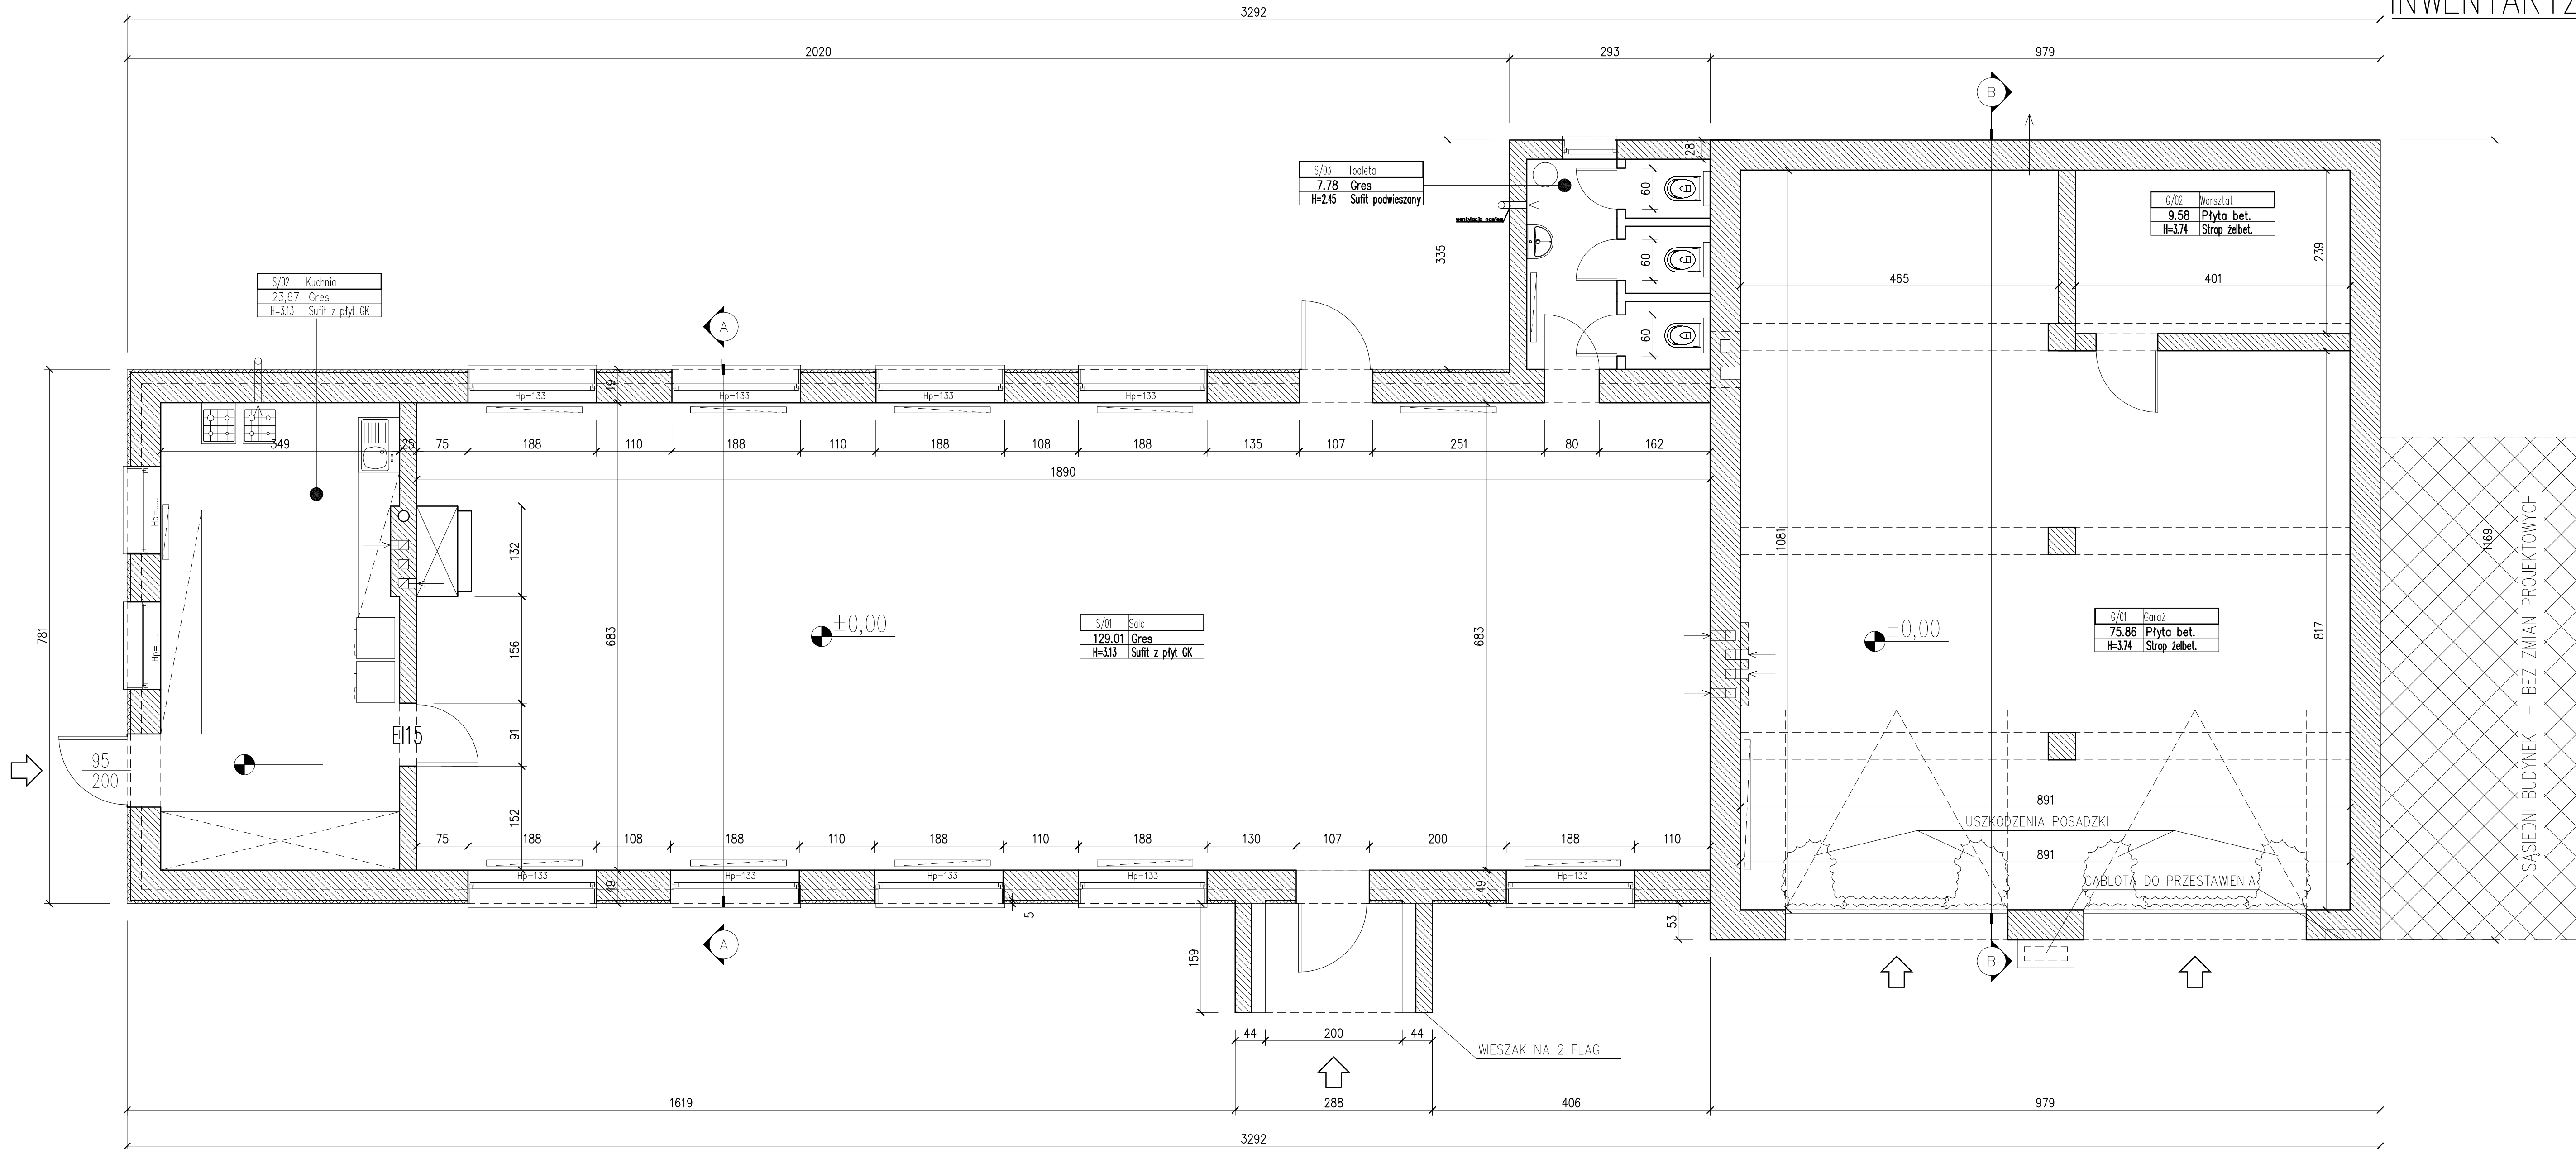

LEGENDA:


— ELEMENTY INWENTARYZACYJNE STANU ISTNIEJĄCEGO

— GRZEJNIK ALUMINIOWY PŁYTOWY

BILANS POWIERZCHNI				
INWENTARYZACJA – SALA OSP WIELOŁĘKA				
NR. POM.	NAZWA POMIESZCZENIA	RÓDZAJ POSADZKI	POW. NETTO	POW. UŻYTK.
S/01	Sala	plytki ceram.	129.01	129.01
S/02	Kuchnia	plytki ceram.	23.67	23.67
S/03	Toaleta	plytki ceram.	7.78	7.78
G/01	Garaz	plytki ceram.	75.86	75.86
G/02	Warsztat	plytki ceram.	9.58	9.58
OGÓŁEM SUMA POWIERZCHNI – PARTER =			245,90	245,90


Inwestor:		URZĄD GMINY DOMASZOWICE	
Adres:		UL. GŁÓWNA 26 ; 46-146 DOMASZOWICE	
JEDNOSTKA PROJEKTOWA:		MODERNIZACJA ENERGETYCZNA BUDYNKU OCHOTNICZEJ STRAŻY POŻARNYCH	
Inwestor:		WOSKOWICE GÓRNE NR 19A ; DZIAŁKA NR: 68/3	
mgr inż. Adam Baranowski		GOSZCZEWICZANIN, 05-064 WOSKOWICE GÓRNE	
ul. Jagiellońska 10A/27, 98-400 Wieruszów		JEDNOSTKA EWIDENCYJNA: 160601.2 DOMASZOWICE	
RZUT PARTERU – INWENTARYZACJA			
Skala:	Projektant architektura:	mgr inż. arch. Mirosław Gudra	
1 : 50	Kreślił:	mgr inż. Adam Baranowski	
Data:		2025.06.30	
Stadium:		PROJEKT_INWENTARYZACYJNY	
Brano:		BUDOWLANA	
		NR RYS.: ....STR.	
		A-01	

RZUT DACHU  
INWENTARYZACJA

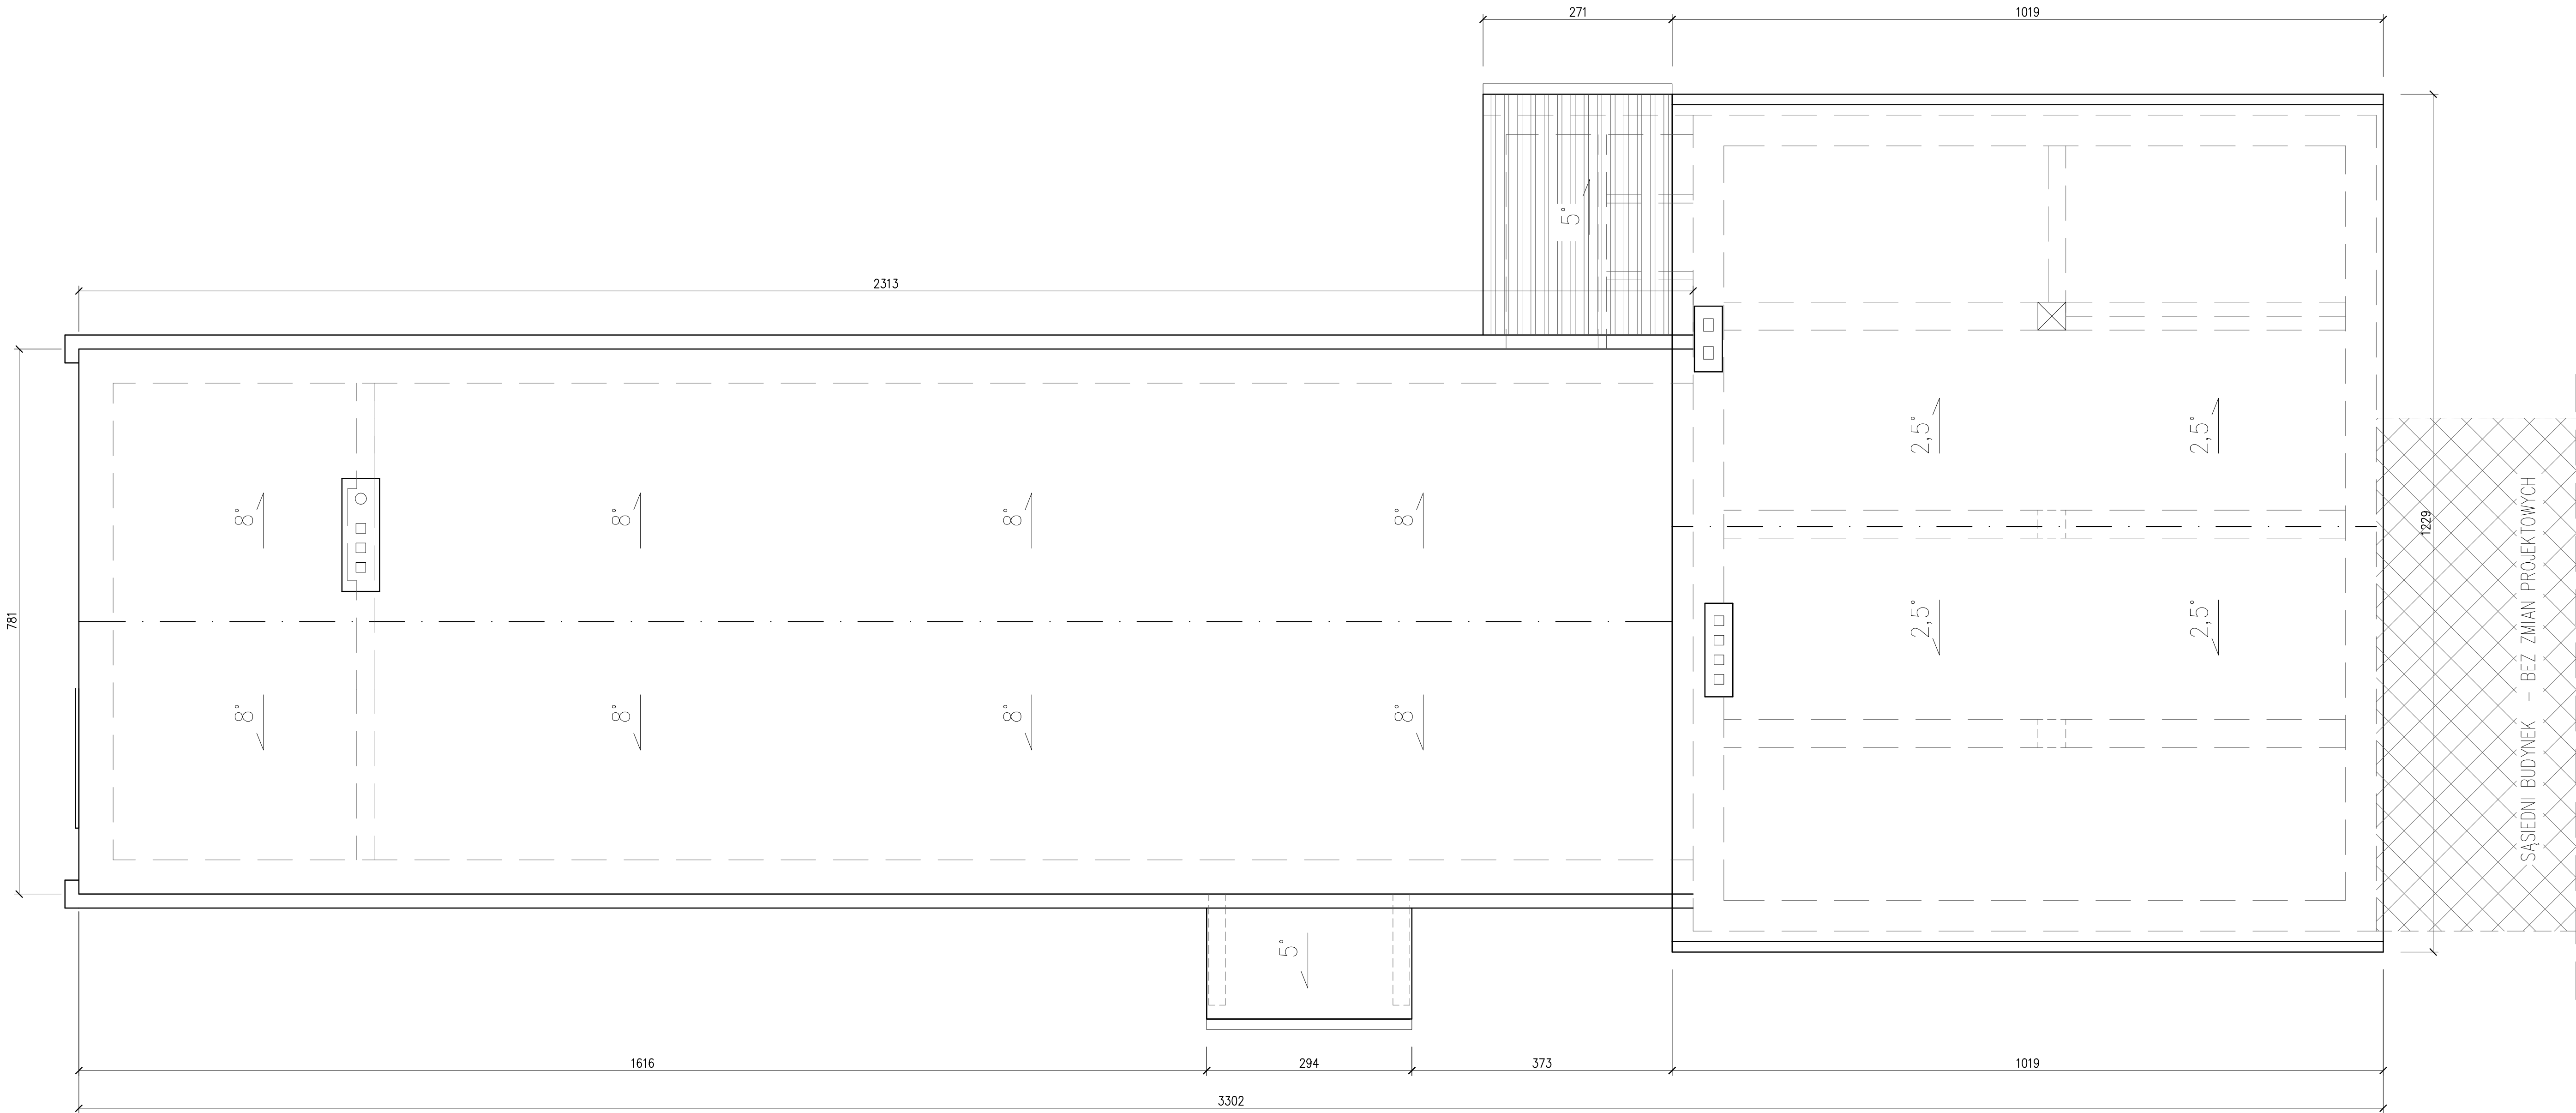

Inwestor:		URZĄD GMINY DOMASZOWICE	
Adres:		UL. GŁÓWNA 26 ; 46-146 DOMASZOWICE	
JEDNOSTKA PROJEKTOWA:	Obiekt:	MODERNIZACJA ENERGETYCZNA BUDYNKU OCHRONNICZEJ	
ABSOLUT Buro Obsługi	Adres:	STRĄCY POŻARNICZY	
Inwestor:		WOSKOWICE GÓRNE NR 19A ; DZIAŁKA NR: 68/3	
mgr inż. Adam Baranowski		OPRZĘD EWIENCYJNY: 0064 WOSKOWICE GÓRNE	
ul. Sędziów 10A/27,		JEDNOSTKA EWIENCYJNA: 160601.2 DOMASZOWICE	
98-400 Wieruszyce		RZUT DACHU - INWENTARYZACJA	
Skala:	Projektant Architektura:	mgr inż. arch. Mirosław Gudra	
1 : 50		Uprawnienia budowlane Nr. ewid. 52/09/000A	
Data:	Kreślił:	mgr inż. Adam Baranowski	
2025.06.30			
Stadium:	PROJEKT_INWENTARYZACYJNY		NR RYS.: ....str.
Brzoza:	BUDOWLANA		A-02


PRZEKRÓJ POPRZECZNY A-A

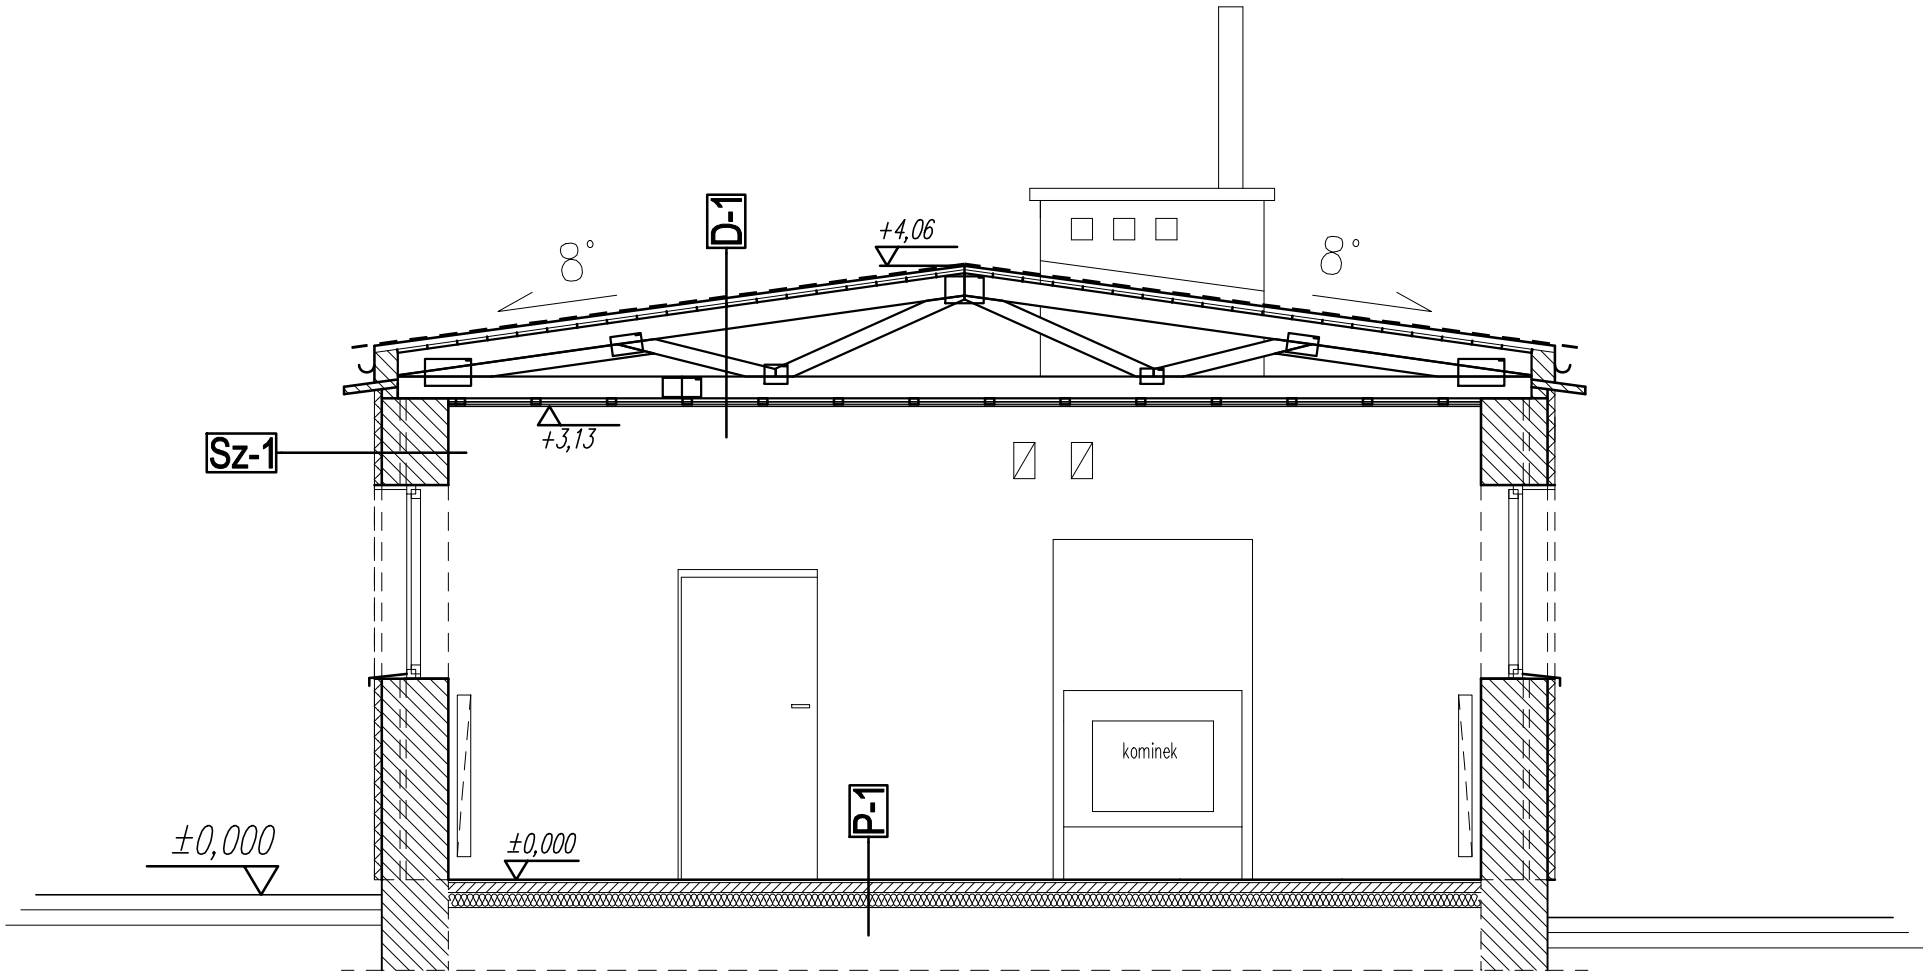

Sz-1	Ściana zewnętrzna
15mm	Tynk zewnętrzny
50mm	Izolacja termiczna – styropian
400mm	Istniejąca ściana murowana
20mm	Tynk wewnętrzny


D-1	Dach – istniejące warstwy
15mm	2x papa termozgrzewalna (podkładowa +ierzchnia)
25mm	Deski pełne (pełne deskowanie połaci dachowej)
—	Dźwigar drewniany (wiązar) wg. projektu konstrukcji
60mm	Sufit kasetonowy drewniany
12,5mm	Płyta GK

P-1	Posadzka
20mm	Warstwa wykończeniowa – gres
60mm	Wylewka cementowa
0,2mm	2x folia PE na zakład
100mm	Styropian EPS 100
	Folia PE na zakład
	Podbudowa wg projektu konstrukcji

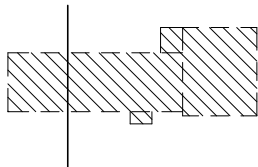

Inwestorzy: Adresy		URZĄD GMINY DOMASZOWICE UL. GŁÓWNA 26 ; 46–146 DOMASZOWICE	
JEDNOSTKA PROJEKTOWA:	Obiekt	MODERNIZACJA ENERGETYCZNA BUDYNKU OCHOTNICZEJ STRAŻY POŻARNYCH	
ABSOLUM Biuro Obsługi Inwestycji	Adres	WOSKOWICE GÓRNE NR 19A ; DZIAŁKA NR: 68/3 OBREB EWIDENCYJNY: 0064 WOSKOWICE GÓRNE JEDNOSTKA EWIDENCYJNA: 160601_2 DOMASZOWICE	
mgr inż. Adam Baranowski ul. Kępińska 10A/27, 98–400 Wieruszów		PRZEKRÓJ A-A – INWENTARYZACJA	
Skala:	Projektant Architektury:		Podpis:
1 : 50	mgr inż. arch. Mirosław Gudra Uprawnienia budowlane Nr. ewid. 52/09/D01A		
Data	Kreślił:	Podpis:	
2025.06.30	mgr inż. Adam Baranowski		
Stadium	PROJEKT_INWENTARYZACYJNY		NR RYS.: ....str.
Branża	BUDOWLANA		
			A–03

PRZEKRÓJ POPRZECZNY B-B

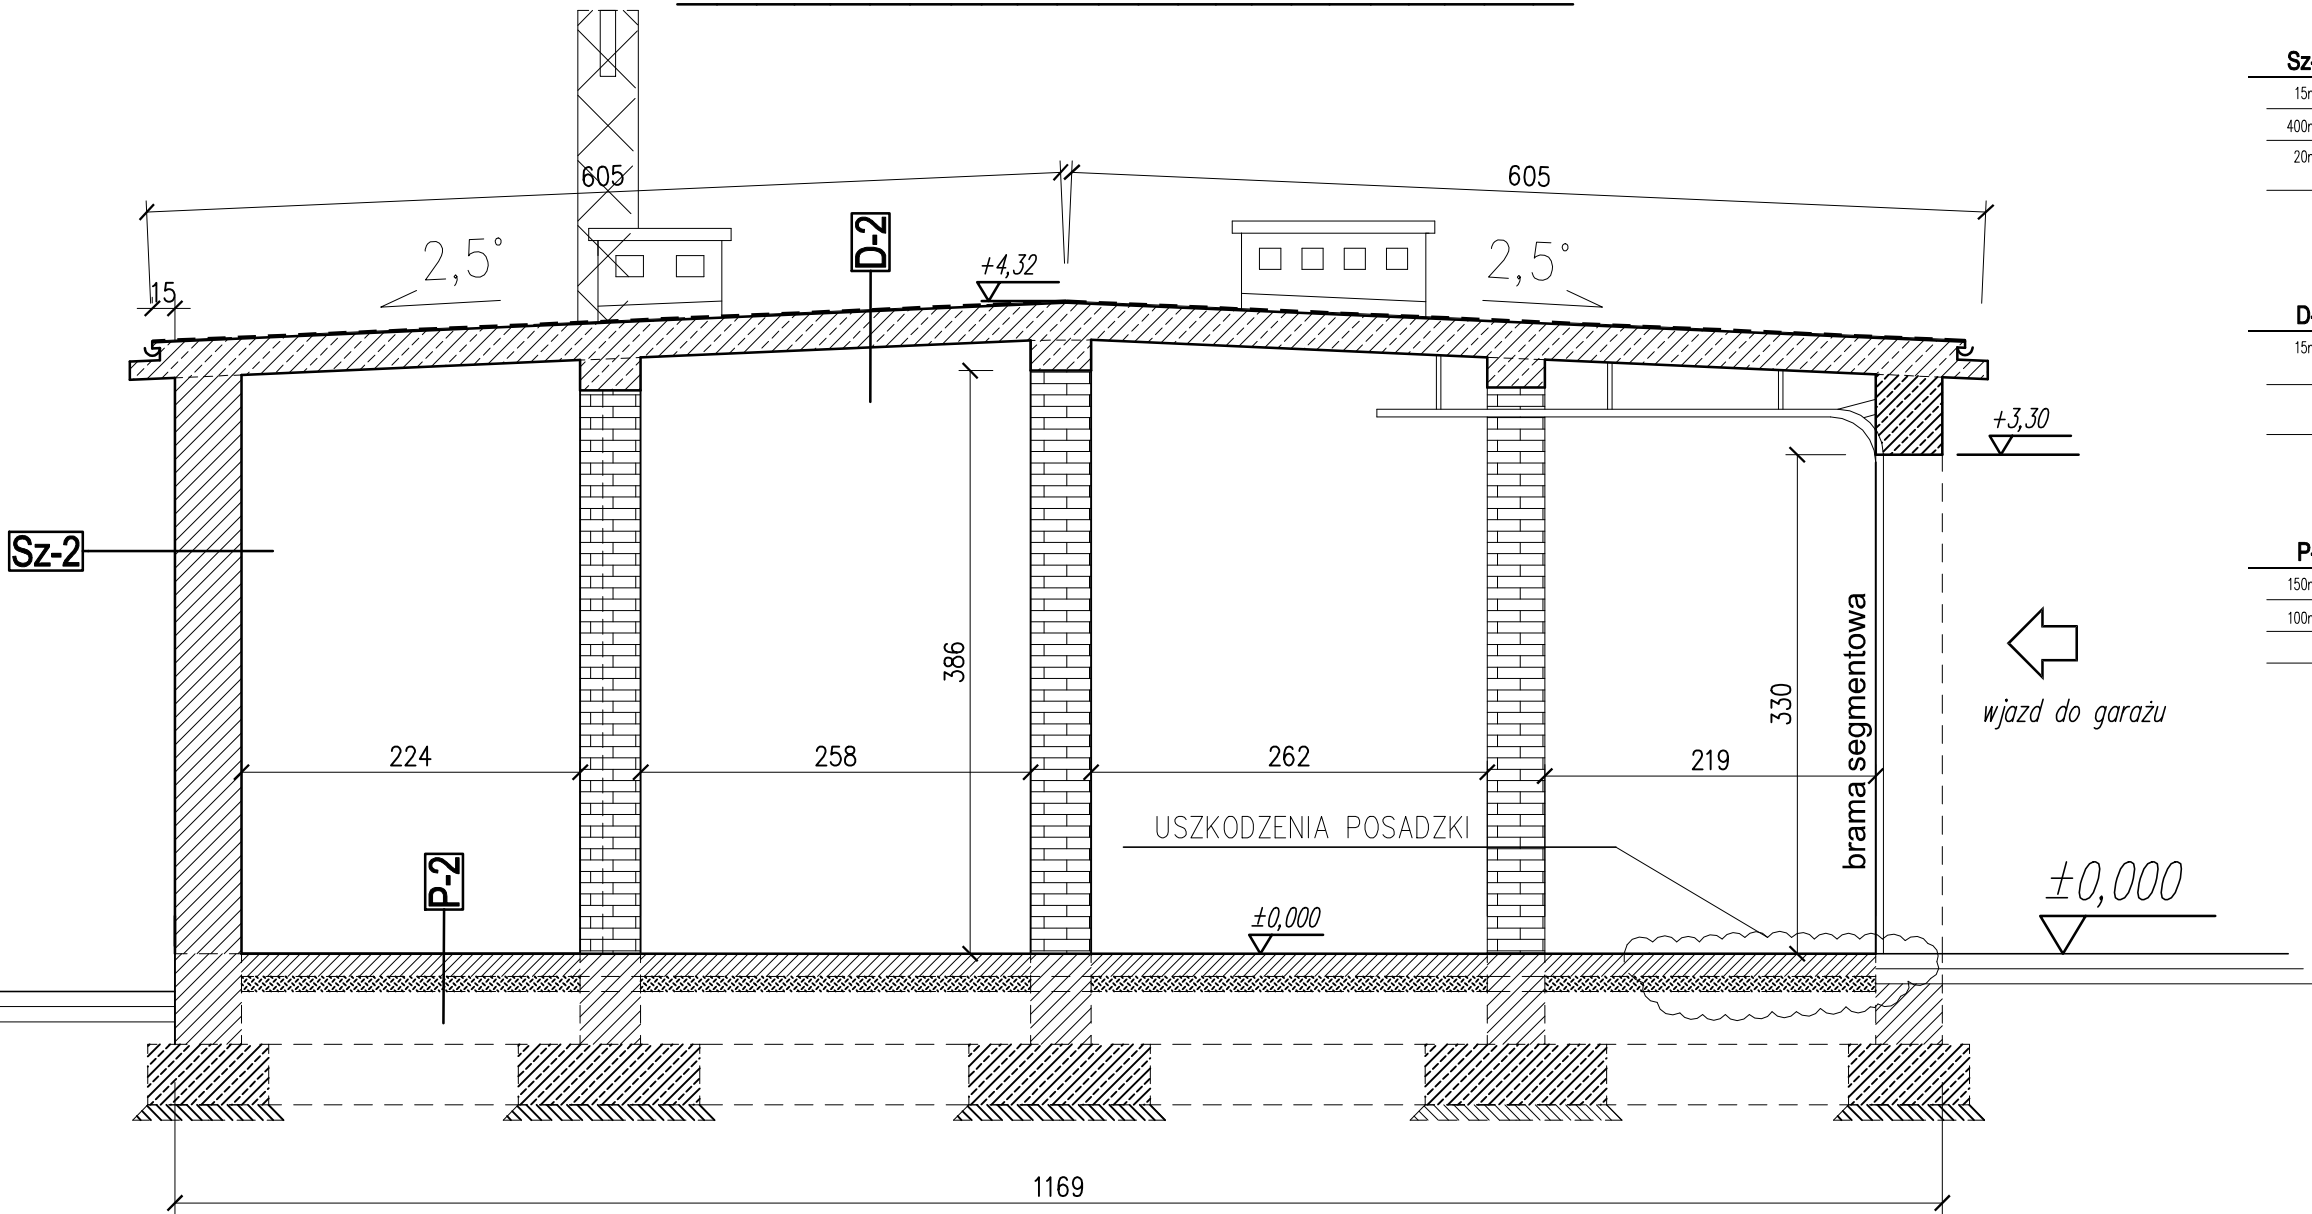

<b>Sz-2</b>	Ściana zewnętrzna
15mm	Tynk zewnętrzny
400mm	Istniejąca ściana murowana
20mm	Tynk wewnętrzny


<b>D-2</b>	Dach – istniejące warstwy
15mm	2x papa termozgrzewalna (podkładowa + wierzchnia)
—	Stropodach żelbetowy wg. projektu konstrukcji

<b>P-2</b>	Posadzka garażu
150mm	Płyta betonowa
100mm	Piasek
-	Grunt rodzimy


Inwestorzy: Adresy		URZĄD GMINY DOMASZOWICE UL. GŁÓWNA 26 ; 46-146 DOMASZOWICE	
JEDNOSTKA PROJEKTOWA:  ABSOLUM Biuro Obsługi Inwestycji mgr inż. Adam Baranowski ul. Kępińska 10A/27, 98-400 Wieruszów		Obiekt  Adres  MODERNIZACJA ENERGETYCZNA BUDYNKU OCHOTNICZEJ STRAZY POŻARNYCH WOSKOWICE GÓRNE NR 19A ; DZIAŁKA NR: 68/3 OBREB EWIDENCYJNY: 0064 WOSKOWICE GÓRNE JEDNOSTKA EWIDENCYJNA: 160601_2 DOMASZOWICE	
		PRZEKRÓJ B-B – INWENTARYZACJA	
Skala:	Projektant Architektury:  mgr inż. arch. Mirosław Gudra  Upewnienia budowlane Nr. ewid. 52/09/DOIA		Podpis:
1 : 50			
Data	Kreślił	Podpis:	
2025.06.30	mgr inż. Adam Baranowski		
Stadium		PROJEKT_INWENTARYZACYJNY	NR RYS.: ....str.
Branża		BUDOWLANA	
		A-04	



ELEWACJA TYLNA – ZACHODNIA

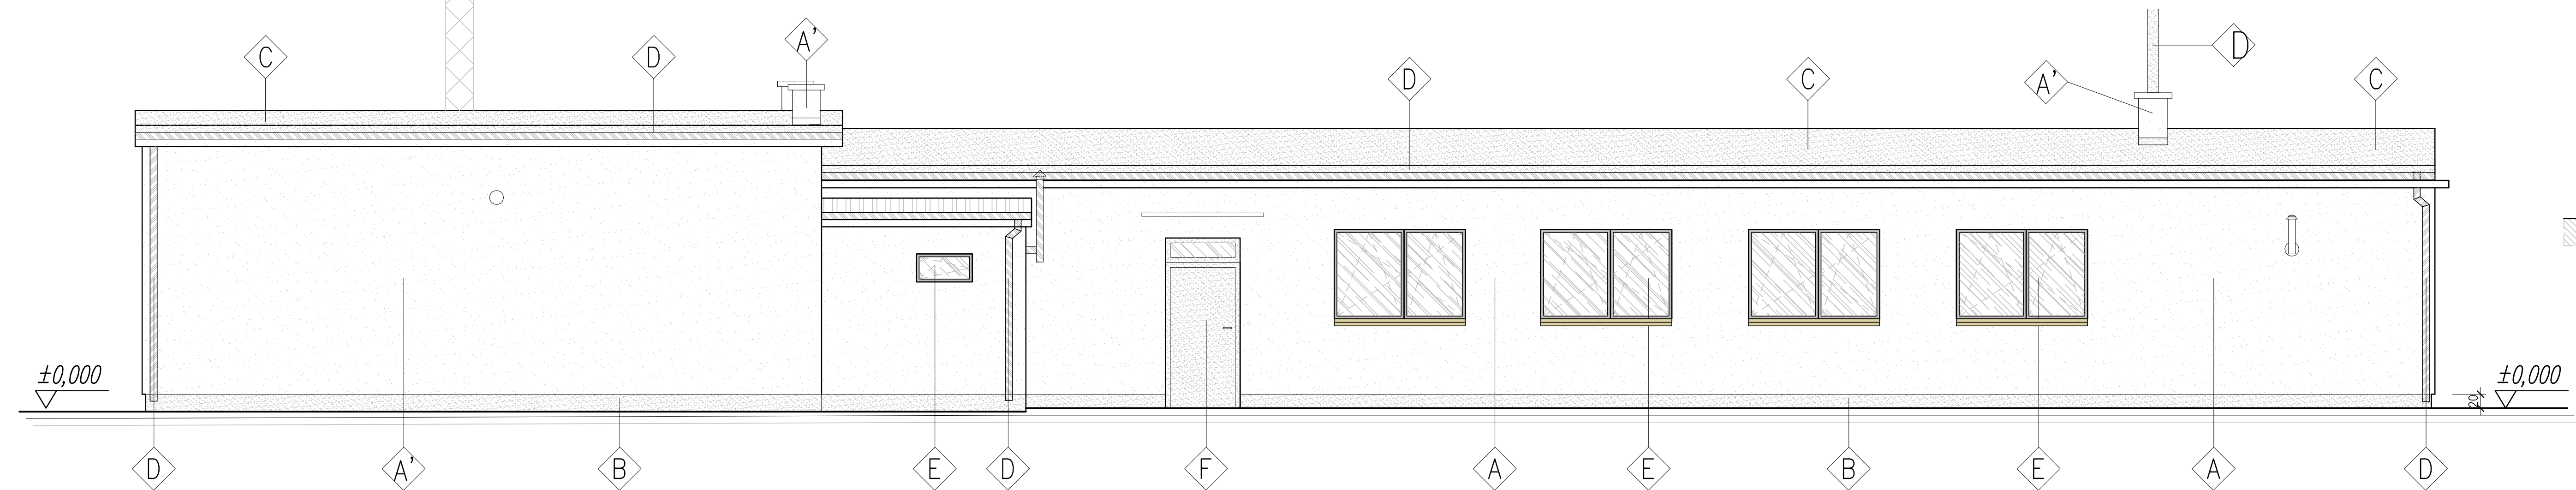

ELEWACJA FRONTOWA – WSCHODNIA

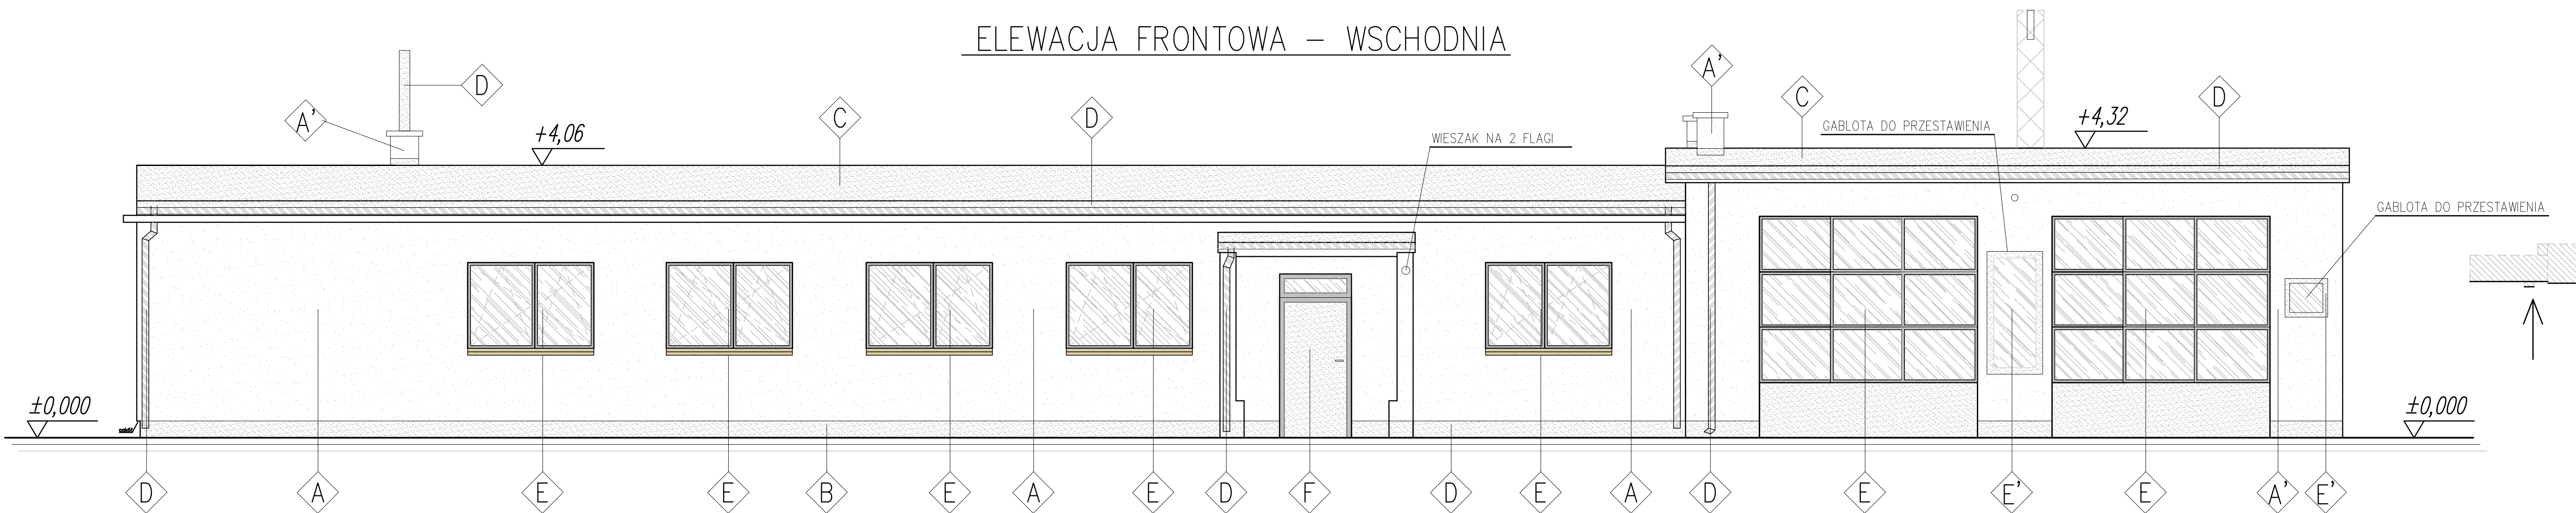

B Tynk cementowy  
kolor ciemno brązowy

A Tynk klejowy + wyprawa elewacyjna  
kolor jasny miodowy

A' Tynk cementowy  
kolor jasny miodowy

C Papa termozgrzewalna izolacyjna  
lub ciemnoczarnym


D Elementy odwodnienia  
Obróbki blacharskie, kolor naturalny ocynk

F Ślusarka okienna i drzwiowa  
– kolor biały

E Ślusarka okienna i drzwiowa  
– kolor ciemny

Inwestorzy		URZĄD GMINY DOMASZOWICE			
Adresy		UL. GŁÓWNA 26 ; 46-146 DOMASZOWICE			
JEDNOSTKA PROJEKTOWA: ABSOLIM Biuro Obsługi Inwestycji mgr inż. Adam Baranowski ul. Kępczaka 10A/27, 98-400 Wieruszów	Obiekt	MODERNIZACJA ENERGETYCZNA BUDYNKU OCHOTNICZEJ			
		STRĄCZY PODARWICH			
		WOSKOWICE GÓRNE NR 19A ; DZIAŁKA NR: 68/3			
		Adres		GOSPOD. EWIDENCYJNY: 0064 WOSKOWICE GÓRNE	
		JEDNOSTKA EWIDENCYJNA: 160601_2 DOMASZOWICE			
RZUT PARTERU – INWENTARYZACJA					
Data: Projektant Architektura		mgr inż. arch. Mirosław Guda			
1 : 50		Uprzejmie dziękuję za uwagę. 52/199.054			
Data		Kreślił		mgr inż. Adam Baranowski	
2025.06.30				Probieb	
Stadium		PROJEKT_INWENTARYZACYJNY		NR RYS: ....str.	
Branda		BUDOWLANA		A-05	

# ELEWACJA BOCZNA – POŁUDNIOWA

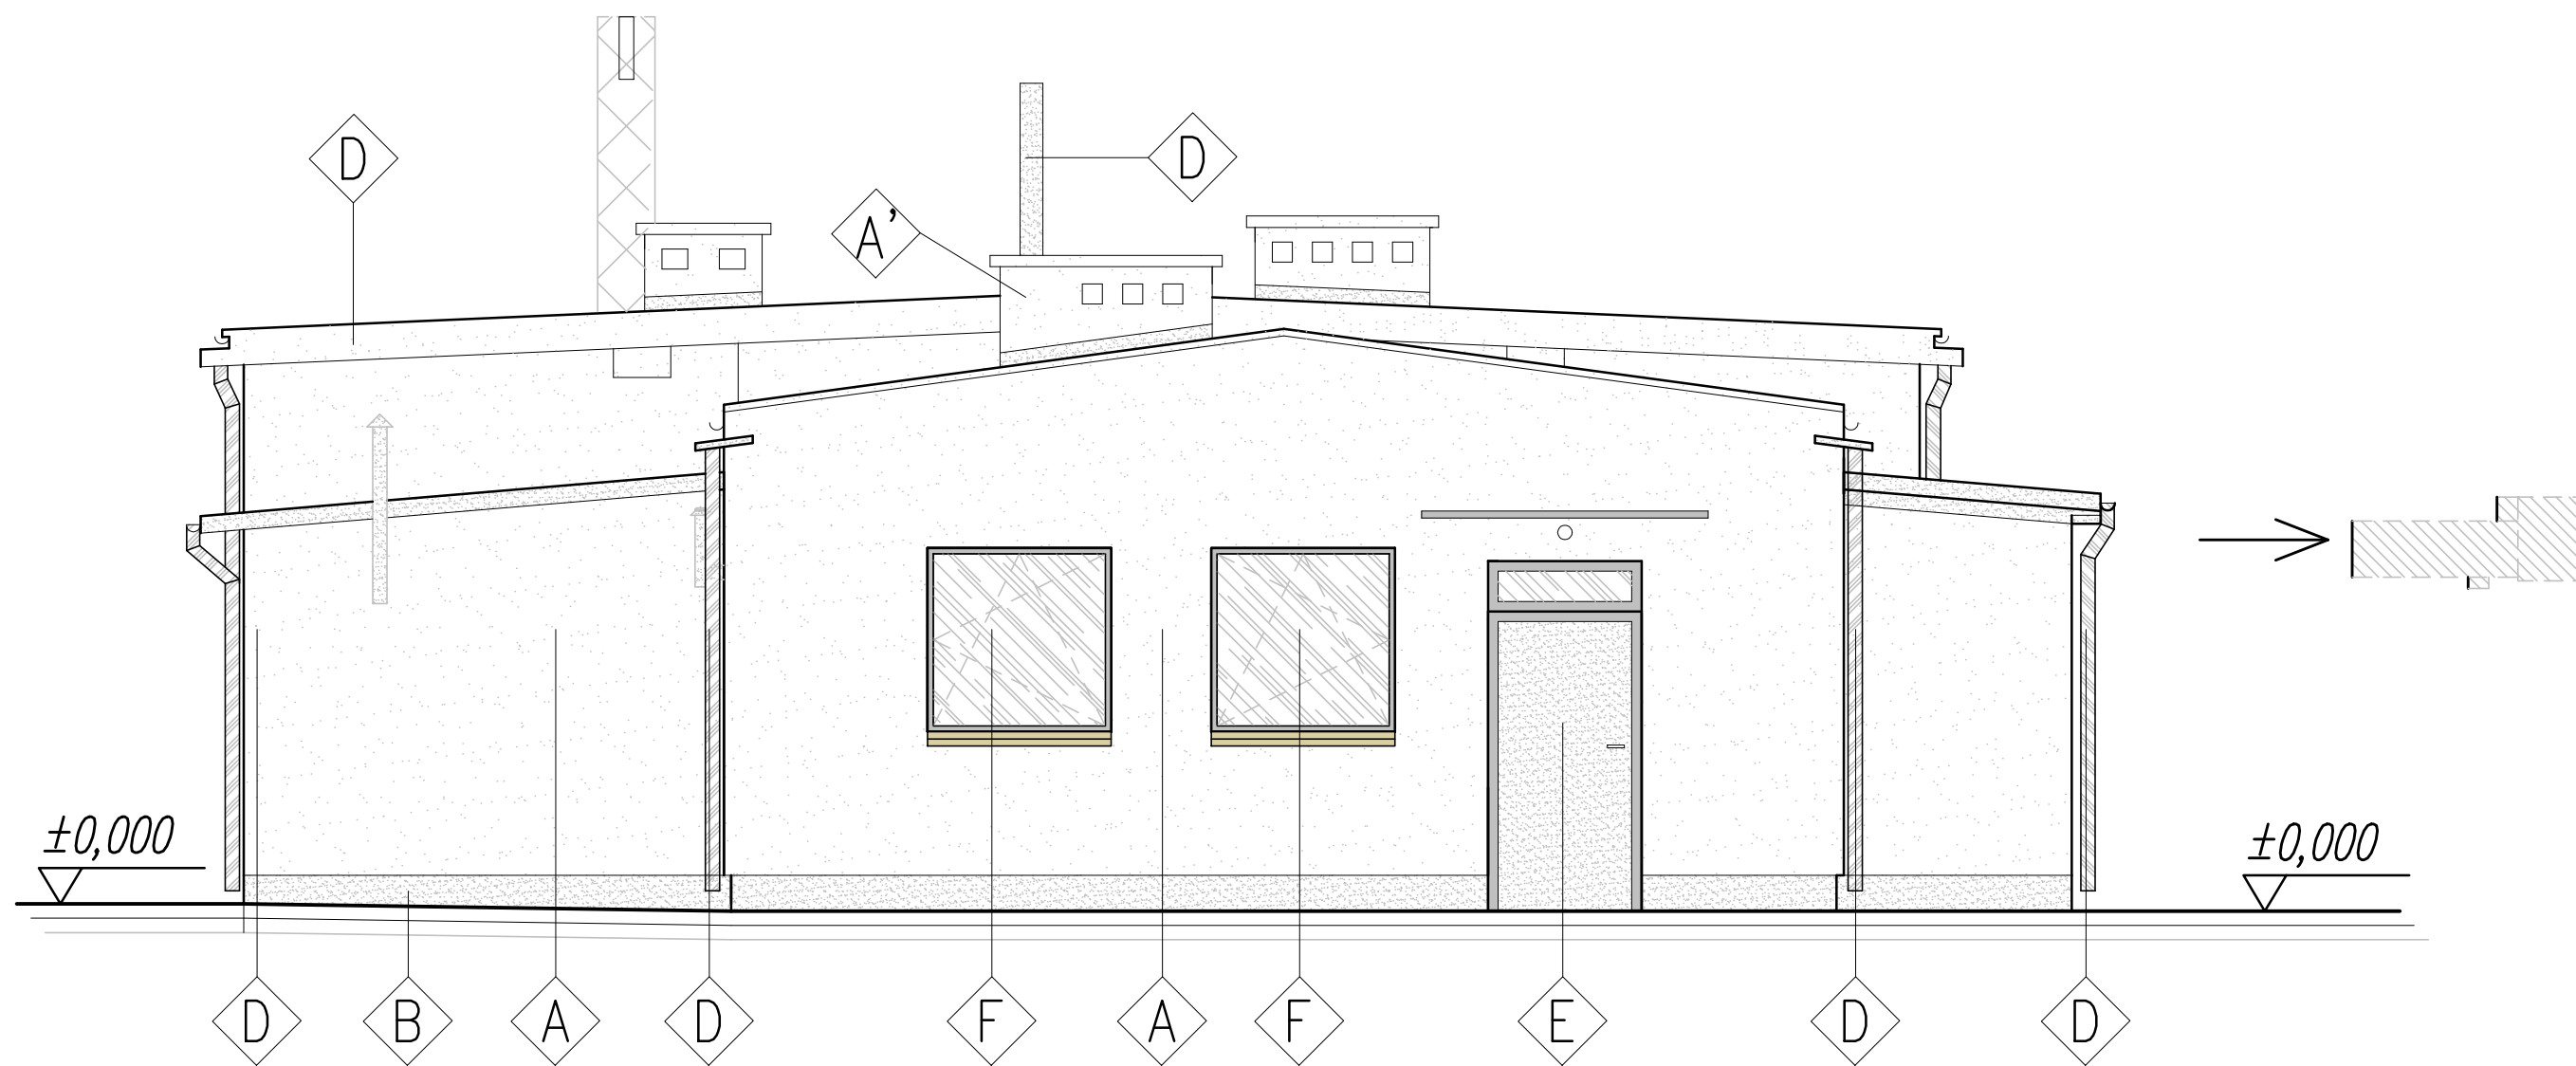

- B** Tynk cementowy  
kolor ciemno brązowy
- A** Tynk klejowy + wyprawa elewacyjna  
kolor jasny miodowy
- A'** Tynk cementowy  
kolor jasny miodowy


- C** Papa termozgrzewalna izolacyjna  
lub ciemnoczarnym
- D** Elementy odwodnienia  
Obróbki blacharskie, kolor naturlarny ocynk

- F** Ślusaraka okienna i drzwiowa  
– kolor biały
- E** Ślusaraka okienna i drzwiowa  
– kolor ciemny

Inwestorzy: Adresy		URZĄD GMINY DOMASZOWICE UL. GŁÓWNA 26 ; 46-146 DOMASZOWICE	
JEDNOSTKA PROJEKTOWA:  ABSOLUM Biuro Obsługi Inwestycji mgr inż. Adam Baranowski ul. Kępińska 10A/27, 98-400 Wieruszów		Obiekt  Adres	MODERNIZACJA ENERGETYCZNA BUDYNKU OCHOTNICZEJ STRAŻY POŻARNYCH WOSKOWICE GÓRNE NR 19A ; DZIAŁKA NR: 68/3 OBREB EWIDENCYJNY: 0064 WOSKOWICE GÓRNE JEDNOSTKA EWIDENCYJNA: 160601_2 DOMASZOWICE
RZUT PARTERU – INWENTARYZACJA			
Skala:	Projektant Architektury:  mgr inż. arch. Mirosław Gudra Uprawnienia budowlane Nr. ewid. 52/09/D01A		Podpis:
1 : 50			
Data  2025.06.30	Kreślił:  mgr inż. Adam Baranowski		Podpis:
Stadium	PROJEKT_INWENTARYZACYJNY		NR RYS.: ....str.
Branża	BUDOWLANA		A-06



RZUT PARTERU

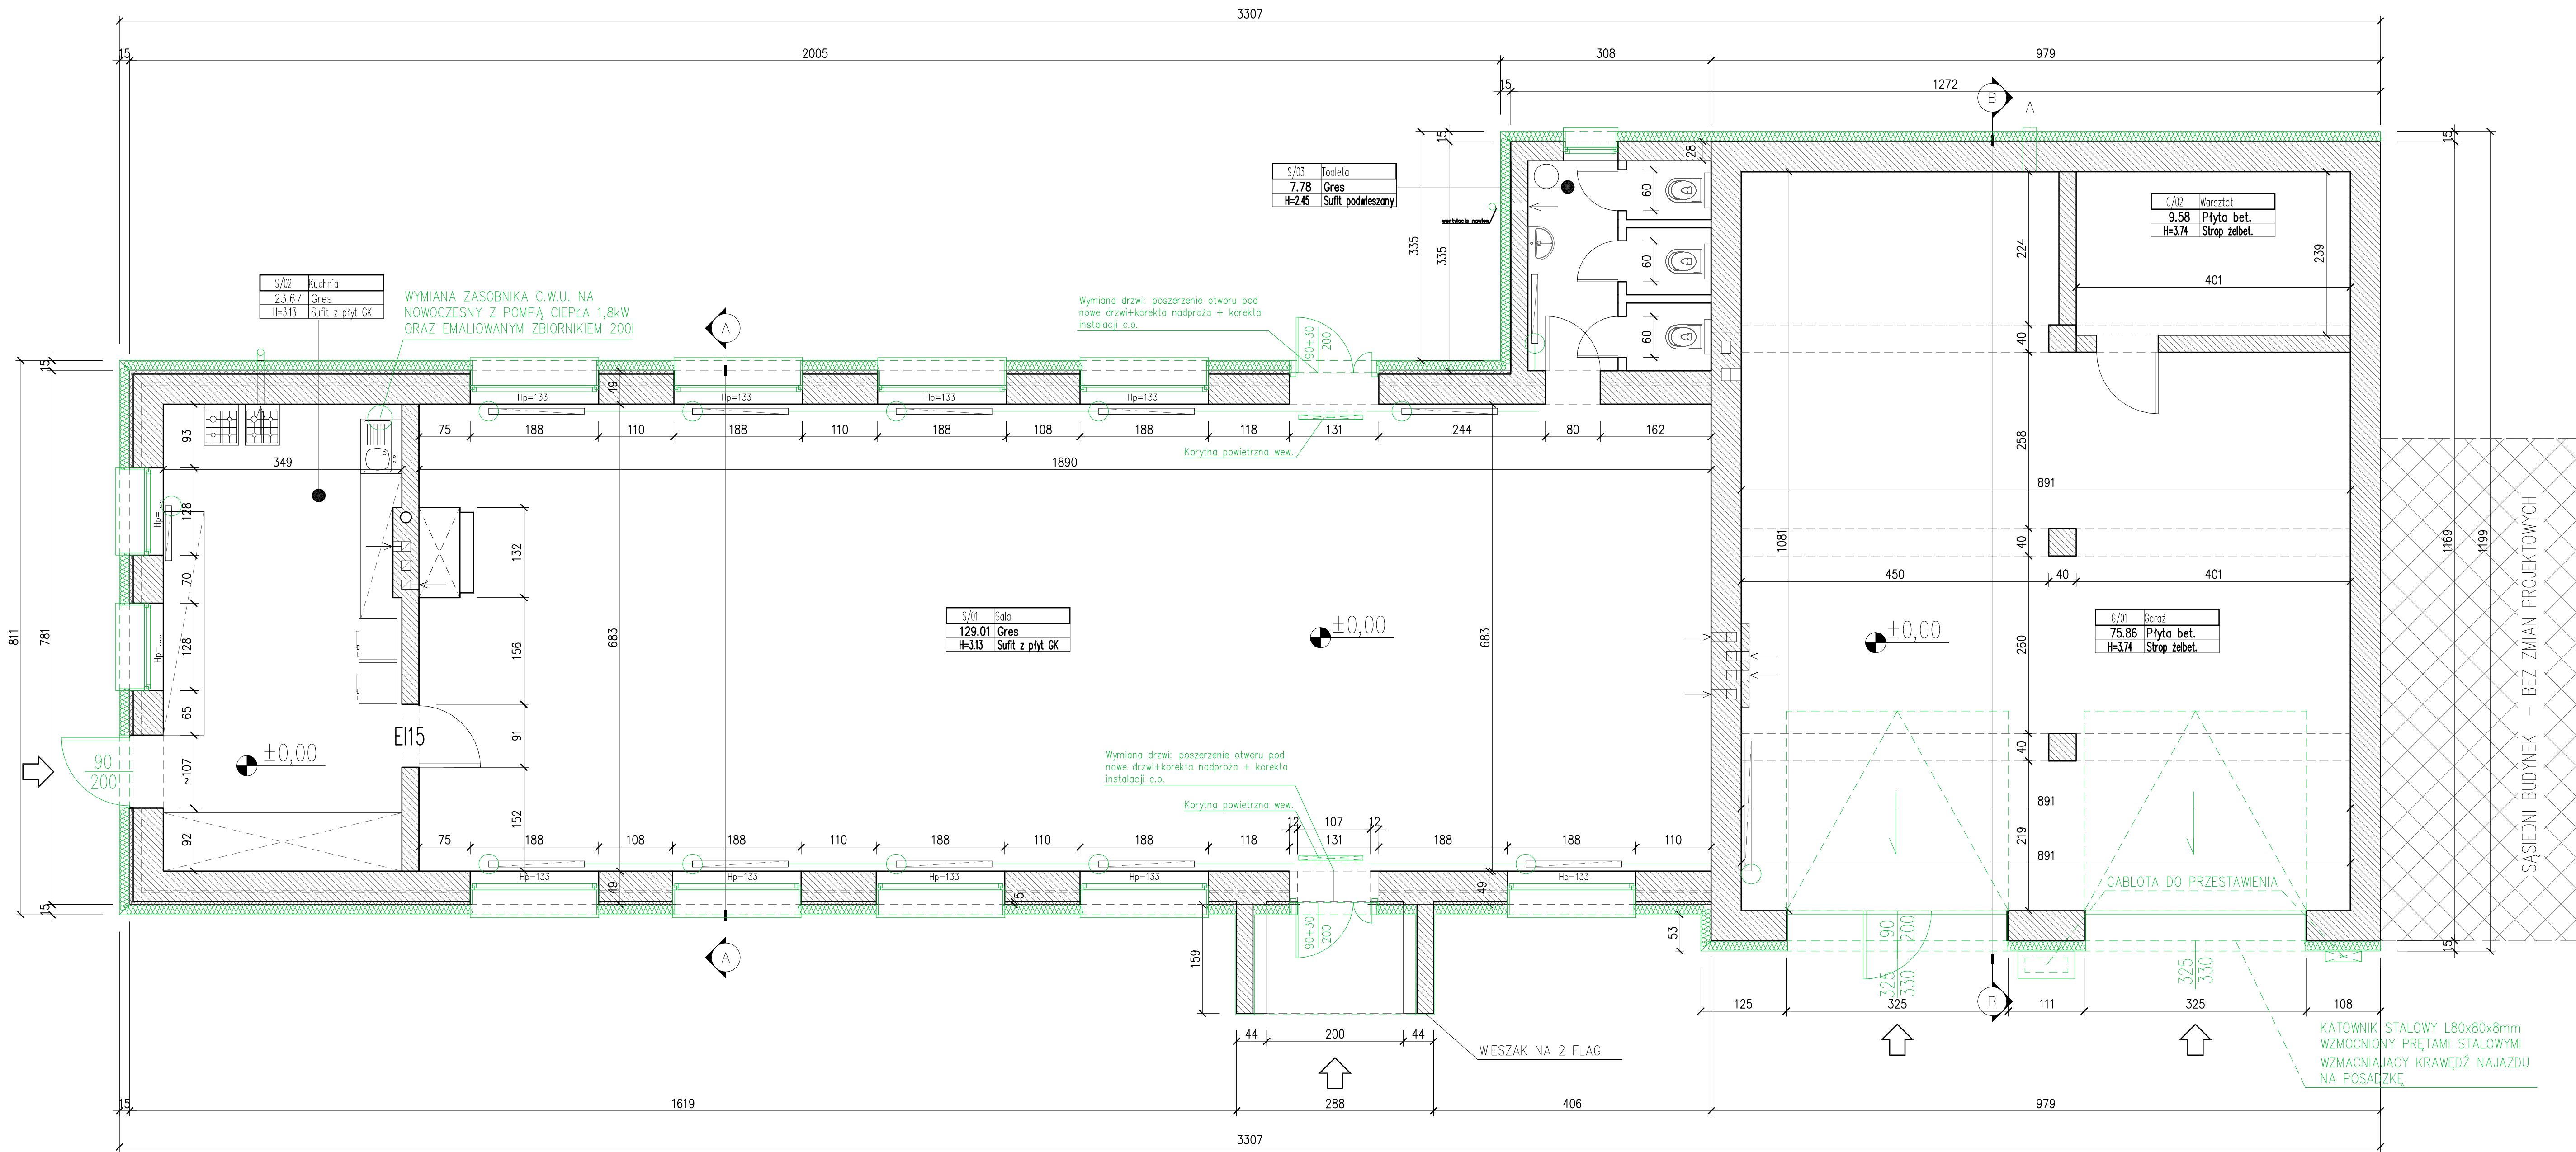


LEGENDA:

- WYMIANA BRAMY PRZEMYSŁOWEJ SEGMENTOWEJ U=1,3
- WYMIANA DRZWI NA ALUMINIOWE NISKOENERGETYCZNE U=1,5
- ELEMENTY INWENTARYZACYJNE STANU ISTNIEJĄCEGO
- ELEMENTY NOWOPROJEKTOWANE
- WYMIANA OKIEN NA NOWE TROJSZYBOWE u=0,9
- MONTAŻ ZAWORÓW TERMOSTATYCZNYCH NA GRZEŁNIKACH
- MONTAŻ OTULINY IZOLACYJNEJ NA PRZEWODACH ZASILAJĄCYCH GRZEŁNIKI
- WYKONANIE OCIEPLENIA ŚCIAN ZEWN. EPS gr.14cm, 0,1834 W/m2K. PODWALNA: XPS 8cm 0,3340 W/m2K

BILANS POWIERZCHNI				
INWENTARYZACJA – SALA OSP WIELOŁĘKA				
NR POM.	NAZWA POMIESZCZENIA	RÓDZAJ POSADZKI	POW. NETTO	POW. UŻYTK.
S/01	Sala	plytki ceram.	129,01	129,01
S/02	Kuchnia	plytki ceram.	23,67	23,67
S/03	Toaleta	plytki ceram.	7,78	7,78
G/01	Garaz	plytki ceram.	75,86	75,86
G/02	Warsztat	plytki ceram.	9,58	9,58
OGÓŁEM SUMA POWIERZCHNI – PARTER =			245,90	245,90

Inwestorzy:		URZĄD GMINY DOMASZOWICE	
Adresy:		UL. GŁÓWNA 26 ; 46-146 DOMASZOWICE	
JEDNOSTKA PROJEKCYJNA:		MODERNIZACJA ENERGETYCZNA BUDYNKU OCHOTNICZEJ STRAŻY POŻARNYCH	
Inwestor:		WOSKOWICE GÓRNE NR 19A ; DZIAŁKA NR: 68/3	
mgr inż. Adam Baranowski		GOSK EMIENDOWANY: 0064 WOSKOWICE GÓRNE	
u. leg. nr: 104/27, 98-400 Warszawa		JEDNOSTKA EMIENDOWANA: 160601_2 DOMASZOWICE	
RZUT PARTERU			
Skala:		mgr inż. arch. Mirosław Gudra	
1 : 50		Uprawnienia budowlane Nr. ewid. 52/19/000A	
Data:		mgr inż. Adam Baranowski	
2025.06.30		Projektant Architektura	
Stadium:		PROJEKT_TERMO-MODERNIZACJI	
Brzoza:		BUDOWLANA	
		NR RYS.: ....str.	
		B-01	

RZUT DACHU

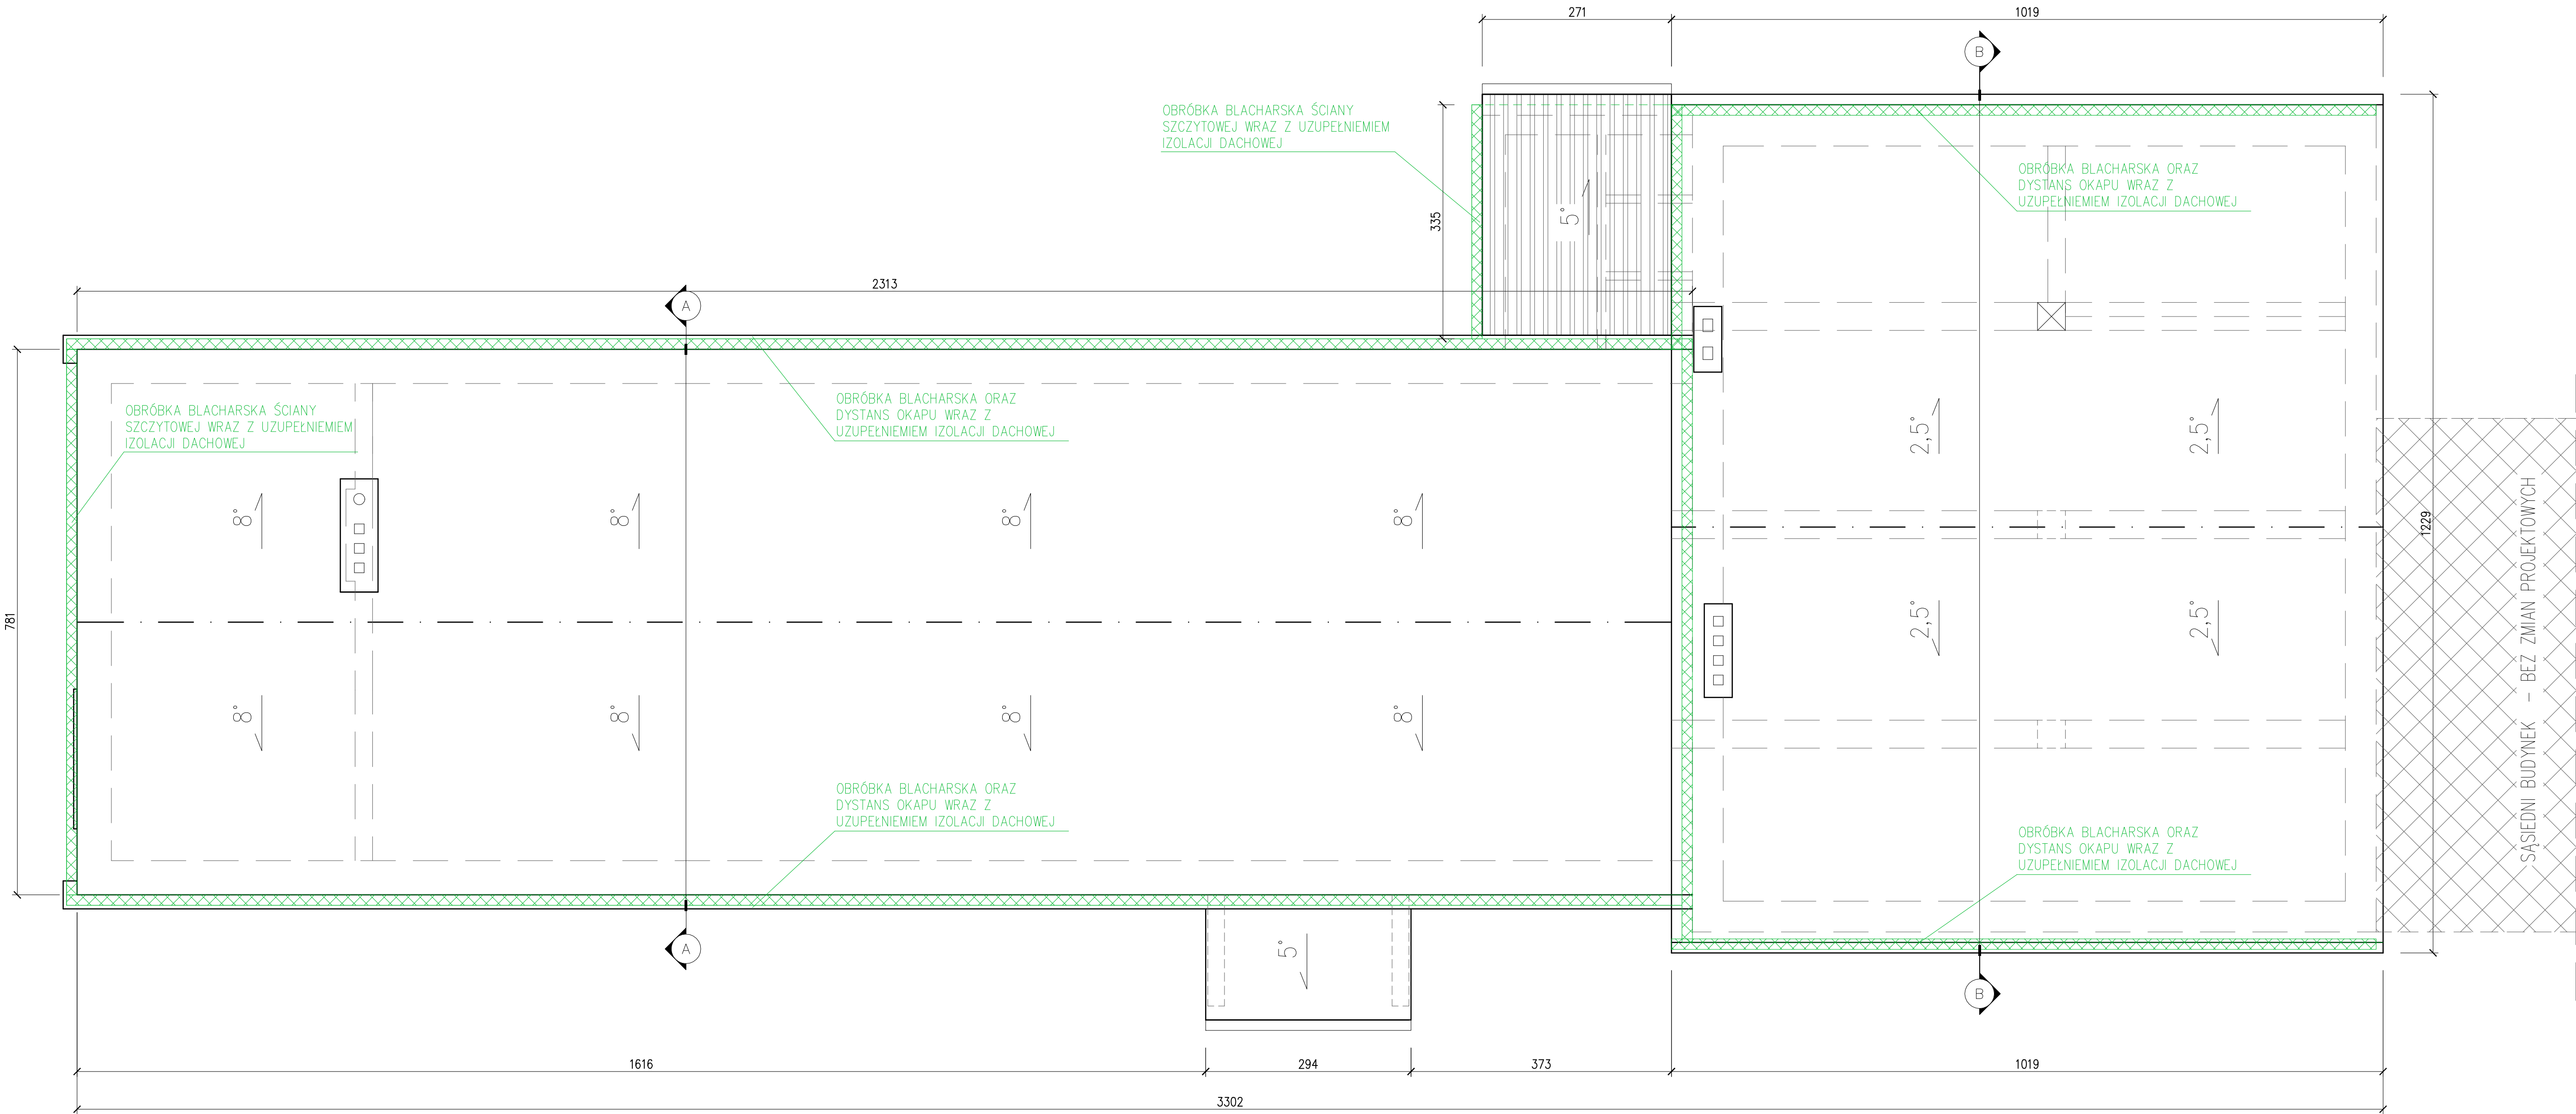

-----LEGENDA:-----


- ELEMENTY INWENTARYZACYJNE  
STANU ISTNIEJĄCEGO

- ELEMENTY NOWOPROJEKTOWANE

Inwestor:		URZĄD GMINY DOMASZOWICE	
Adres:		UL. GŁÓWNA 26 ; 46-146 DOMASZOWICE	
JEDNOSTKA PROJEKTOWA:	Obiekt:	MODERNIZACJA ENERGETYCZNA BUDYNKU OCHRONNICZEJ STRAŻY POŻARNYCH	
		WOSKOWICE GÓRNE NR 19A ; DZIAŁKA NR: 68/3	
mgr inż. Adam Baranowski	Adres:	OBRĘB EWIDENCYJNY: 0064 WOSKOWICE GÓRNE	
		JEDNOSTKA EWIDENCYJNA: 160601.2 DOMASZOWICE	
RZUT DACHU			
Skala:	Projektant architekt:		Popis:
1:50	mgr inż. arch. Mirosław Gudra		
	Uprawnienia budowlane Nr. ewid. 52/09/000A		
Data	Kreślił		Popis:
2025.06.30	mgr inż. Adam Baranowski		
Stadium	PROJEKT_TERMO-MODERNIZACJI		NR RYS.: ....str.
Brzoza	BUDOWLANA		B-02




PRZEKRÓJ POPRZECZNY A-A

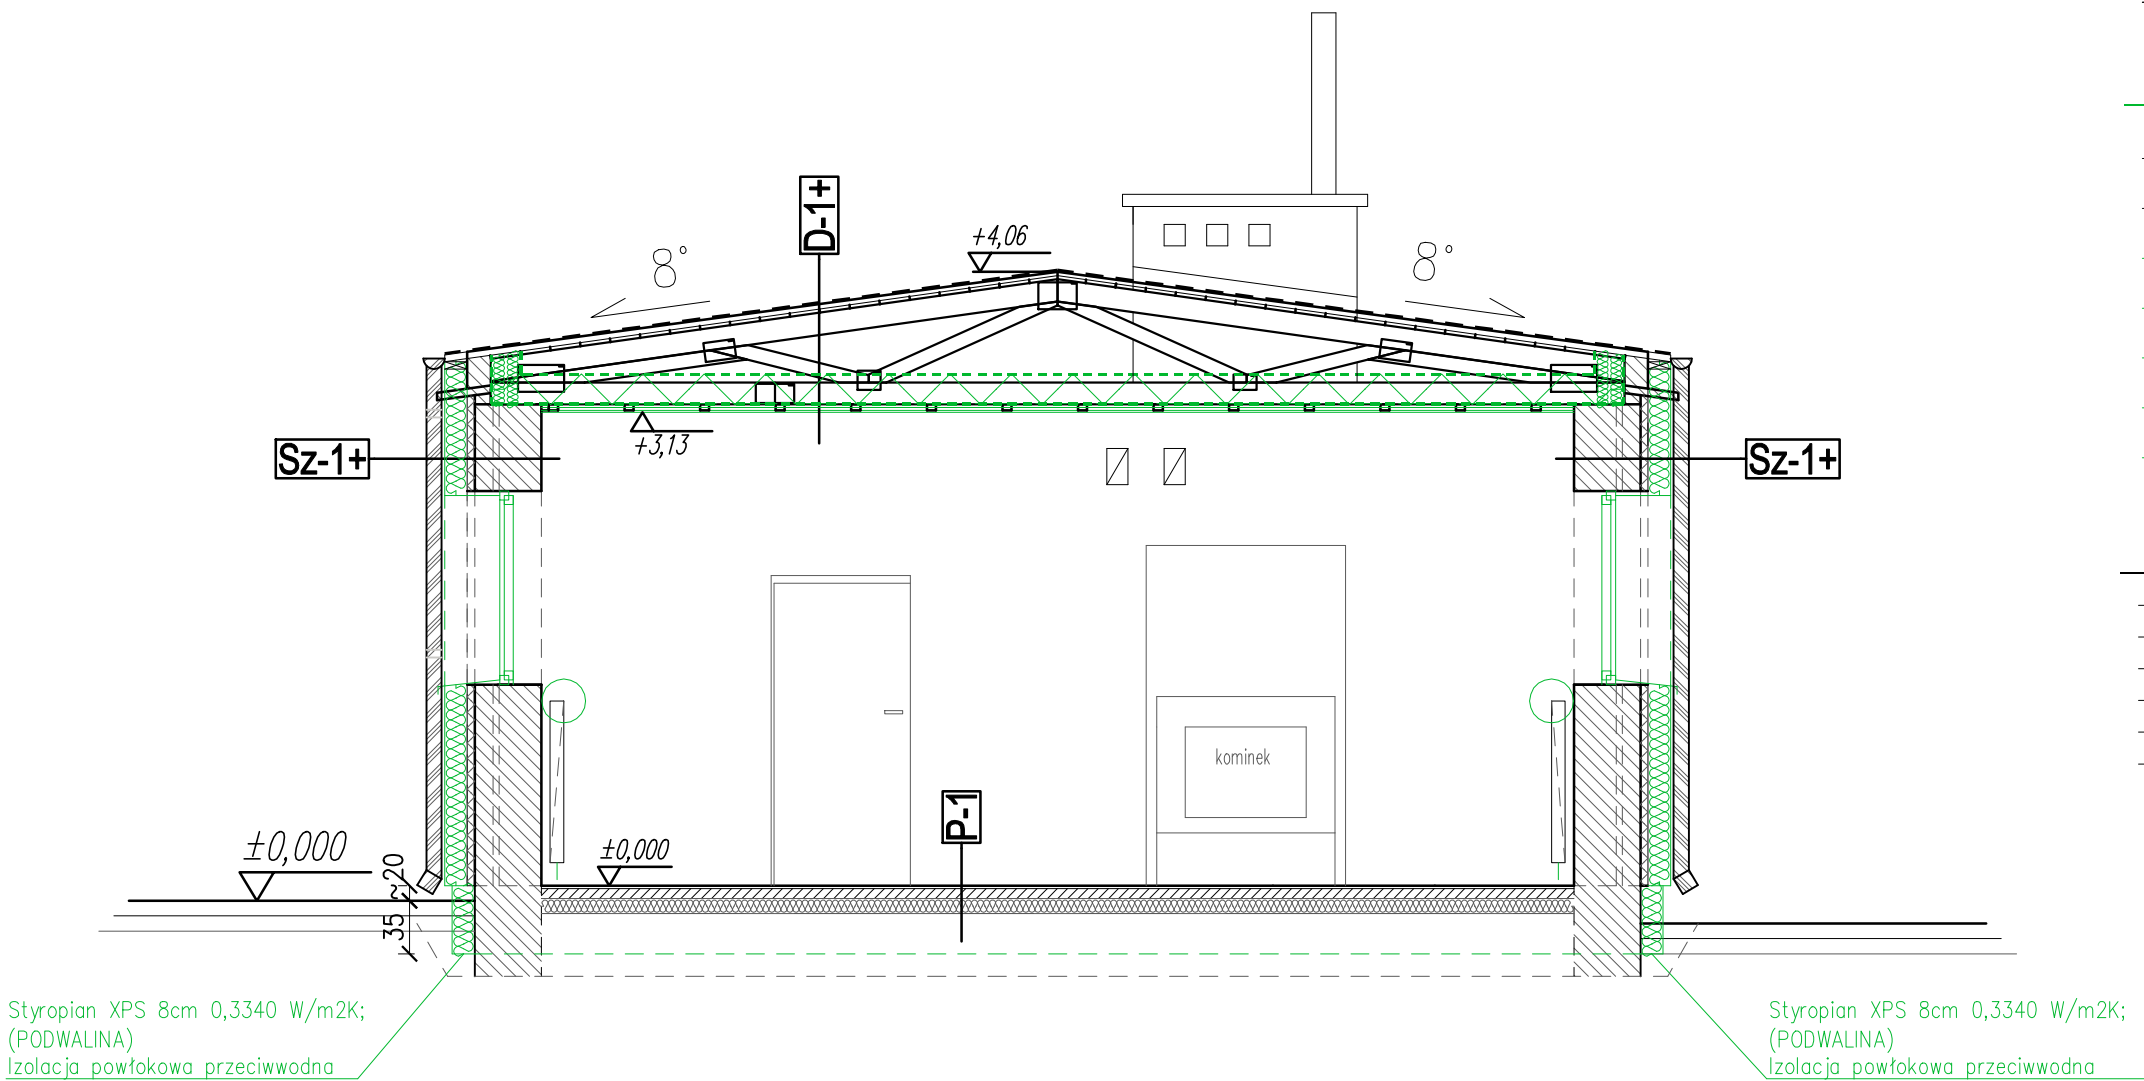

Sz-1+	Ściana zewnętrzna
~10 mm	Siatka + klej + tynk dekoracyjny SILIKONOWY
80 mm	Styropian XPS 8cm 0,3340 W/m2K; (PODWALINA) Izolacja powłokowa przeciwwodna
140 mm	Styropian EPS grafit; 0,1834 W/m2K; (ŚCIANY)
~15 mm	Tynk zewnętrzny
~50 mm	Izolacja termiczna - styropian
~400 mm	Istniejąca ściana murowana
~20 mm	Tynk wewnętrzny

D-1+	Dach - TERMOMODERNIZACJA
~15 mm	2x papa termozgrzewalna (podkładowa + wierzchnia)
~25 mm	Deski pełne (pełne deskowanie połaci dachowej)
-	Dźwigar drewniany (wiązar) wg. projektu konstrukcji
0,5 mm	Folia paroprzepuszczalna
200 mm	Izolacja termiczna z wełny mineralnej
0,4 mm	Paroizolacja z folii PE, zakłady na połączeniach min.500mm, łączona taśmą lub klejem
50-60 mm	Taty drewniane 40x60mm co 500mm + płyta GK

P-1	Posadzka
~20 mm	Warstwa wykończeniowa - gres
~60 mm	Wylewka cementowa
0,2mm	2x folia PE na zakład
~100 mm	Styropian EPS 100
---	Folia PE na zakład
---	Podbudowa wg projektu konstrukcji

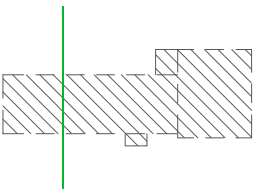


LEGENDA:

- ELEMENTY INWENTARYZACYJNE STANU ISTNIEJACEGO
- WYMIANA OKIEN NA NOWE TRÓJSZYBOWE  $u=0,9$
- MONTAŻ ZAWORÓW TERMOSTATYCZNYCH NA GRZEJNIKACH
- MONTAŻ OTULINY IZOLACYJNEJ NA PRZEWODACH ZASILAJĄCYCH GRZEJNIKI
- WYKONANIE OCIEPLENIA ŚCIAN ZEW. EPS grafit 14cm, 0,1834 W/m2K; PODWALINA: XPS 8cm 0,3340 W/m2K

Inwestorzy: Adresy		URZĄD GMINY DOMASZOWICE UL. GŁÓWNA 26 ; 46-146 DOMASZOWICE	
JEDNOSTKA PROJEKTOWA:  ABSOLUM Biuro Obsługi Inwestycji mgr inż. Adam Baranowski ul. Kępińska 10A/27, 98-400 Wieruszów	Obiekt  Adres	MODERNIZACJA ENERGETYCZNA BUDYNKU OCHOTNICZEJ STRAŻY POŻARNYCH WOSKOWICE GÓRNE NR 19A ; DZIAŁKA NR: 68/3 OBREB EWIDENCYJNY: 0064 WOSKOWICE GÓRNE JEDNOSTKA EWIDENCYJNA: 160601_2 DOMASZOWICE	
PRZEKRÓJ A-A			
Skala:  1 : 50	Projektant Architektury:  mgr inż. arch. Mirosław Gudra  Uprawnienia budowlane Nr. ewid. 52/09/DOI A		Podpis:
Data  2025.06.30	Kreślił:  mgr inż. Adam Baranowski		Podpis:
Stadium  Branża	PROJEKT_TERMOMODERNIZACJI  BUDOWLANA		NR RYS.: ....str.  B-03



ELEWACJA BOCZNA – POŁUDNIOWA

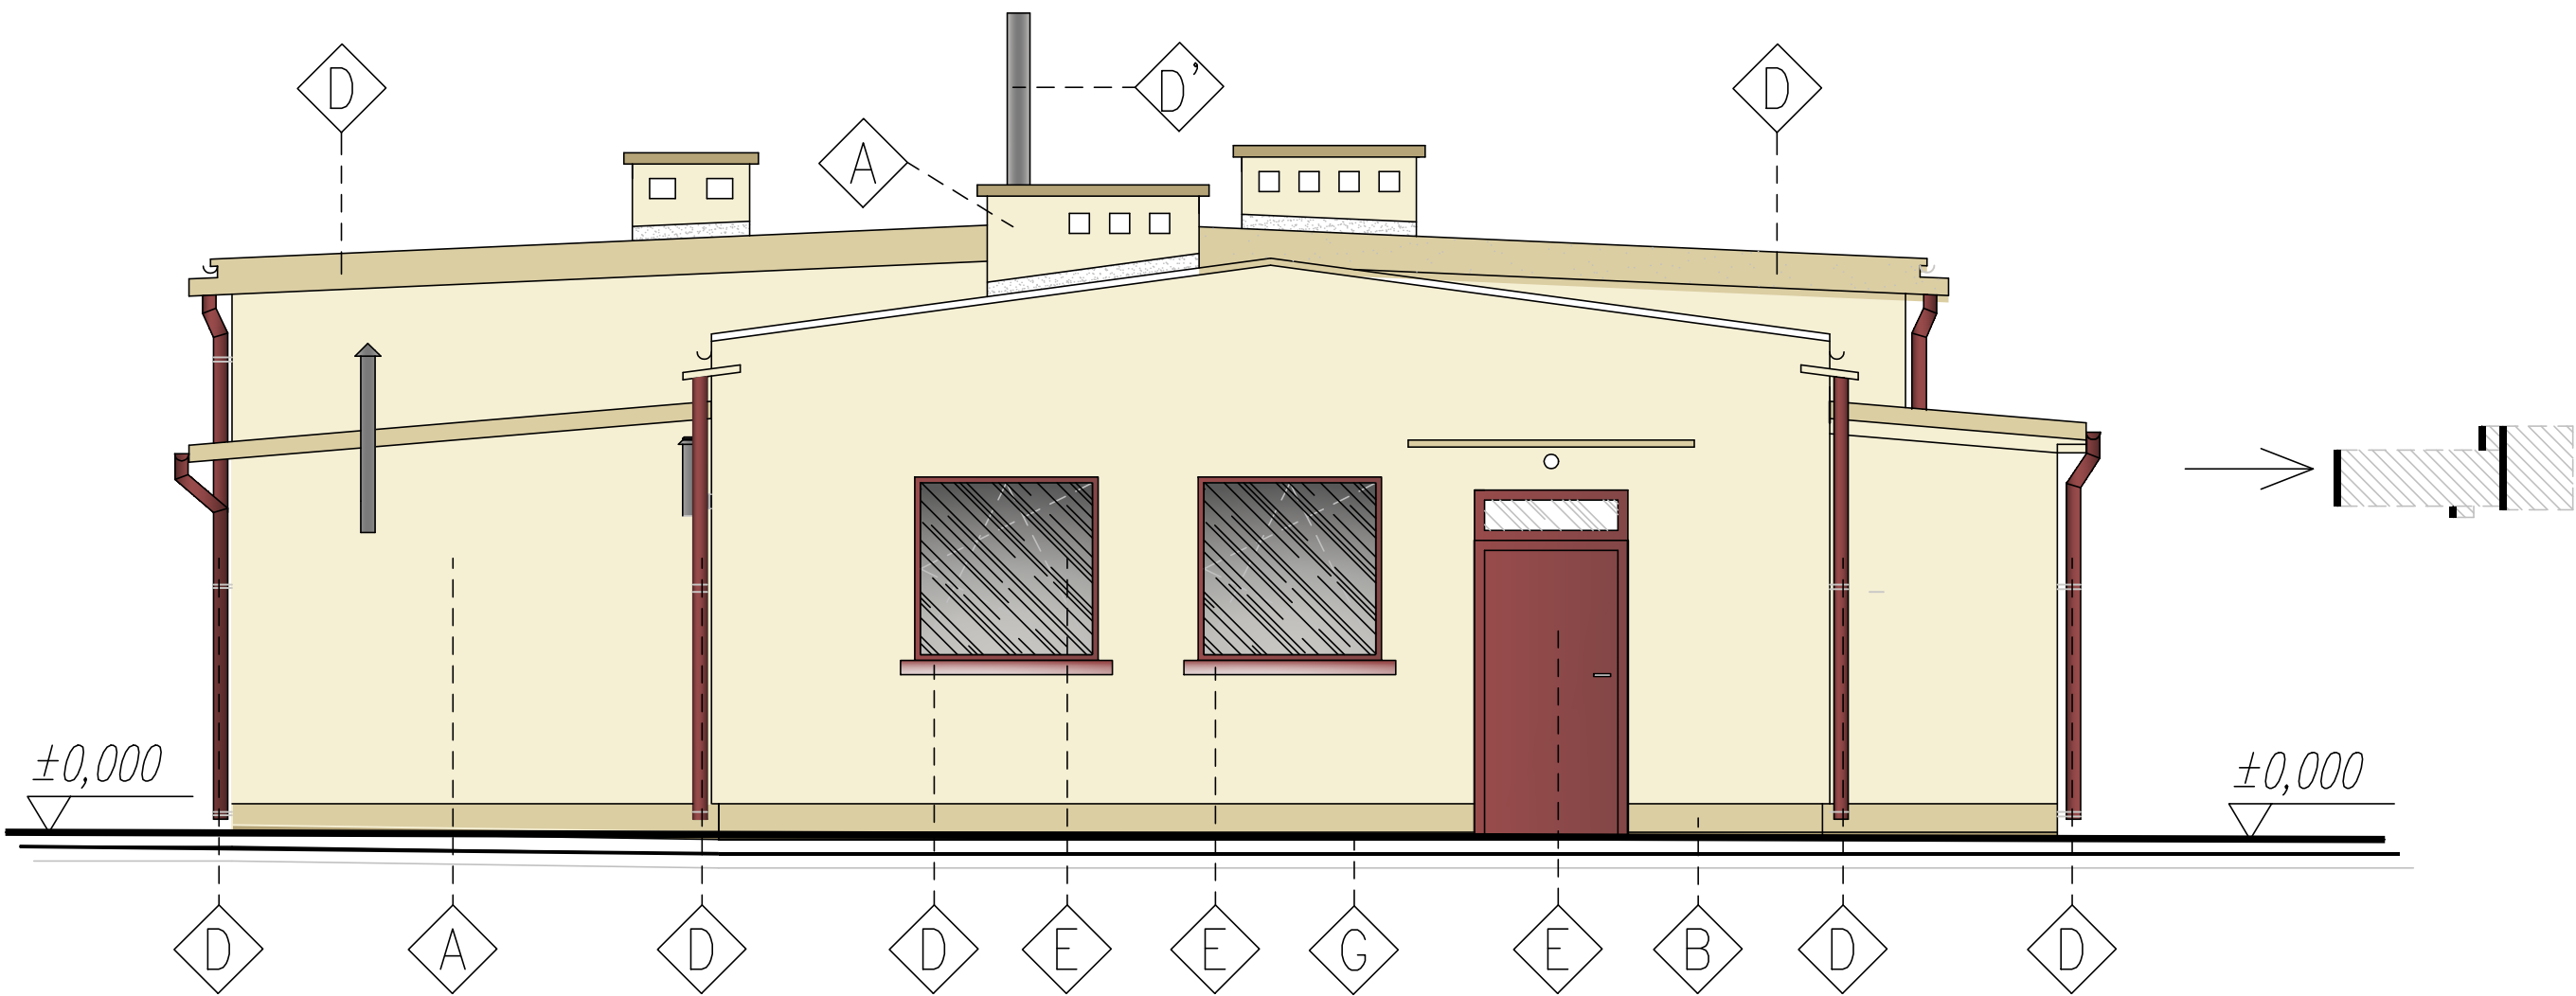


- Tynk SILIKONOWY + EPS gr.15cm  
kolor: piaskowy
- Papa termozgrzewalna izolacyjna  
kolor ciemno-czarny (BEZ ZMIAN PROJ.)
- Elementy odwodnienia, obróbki blacharskie  
– kolor odcień brązu
- <D'>– kolor szarego ocynku


- Tynk SILIKONOWY + EPS gr.15cm  
kolor: szaro – piaskowy
- Tynk SILIKONOWY + EPS gr.15cm  
kolor: szaro – piaskowy
- Ślusaraka okienna i drzwiowa  
– kolor odcień brązu
- <E'>– kolor odcień czerwonego

Inwestorzy: Adresy		URZĄD GMINY DOMASZOWICE UL. GŁÓWNA 26 ; 46-146 DOMASZOWICE	
JEDNOSTKA PROJEKTOWA:  ABSOLUM Biuro Obsługi Inwestycji mgr inż. Adam Baranowski ul. Kępińska 10A/27, 98-400 Wieruszów	Obiekt	MODERNIZACJA ENERGETYCZNA BUDYNKU OCHOTNICZEJ STRAŻY POŻARNYCH WOSKOWICE GÓRNE NR 19A ; DZIAŁKA NR: 68/3 OBREB EWIDENCYJNY: 0064 WOSKOWICE GÓRNE JEDNOSTKA EWIDENCYJNA: 160601_2 DOMASZOWICE	
	Adres		
ELEWACJE BOCZNE			
Skala: 1 : 50	Projektant Architektury:  mgr inż. arch. Mirosław Gudra Uprawnienia budowlane Nr. ewid. 52/09/DOIA		Podpis:
Data 2025.06.30	Kreślił:  mgr inż. Adam Baranowski		Podpis:
Stadium	PROJEKT_INWENTARYZACYJNY		NR RYS.: ....str.  B-06
Branża	BUDOWLANA		

ELEWACJA TYLNA – ZACHODNIA

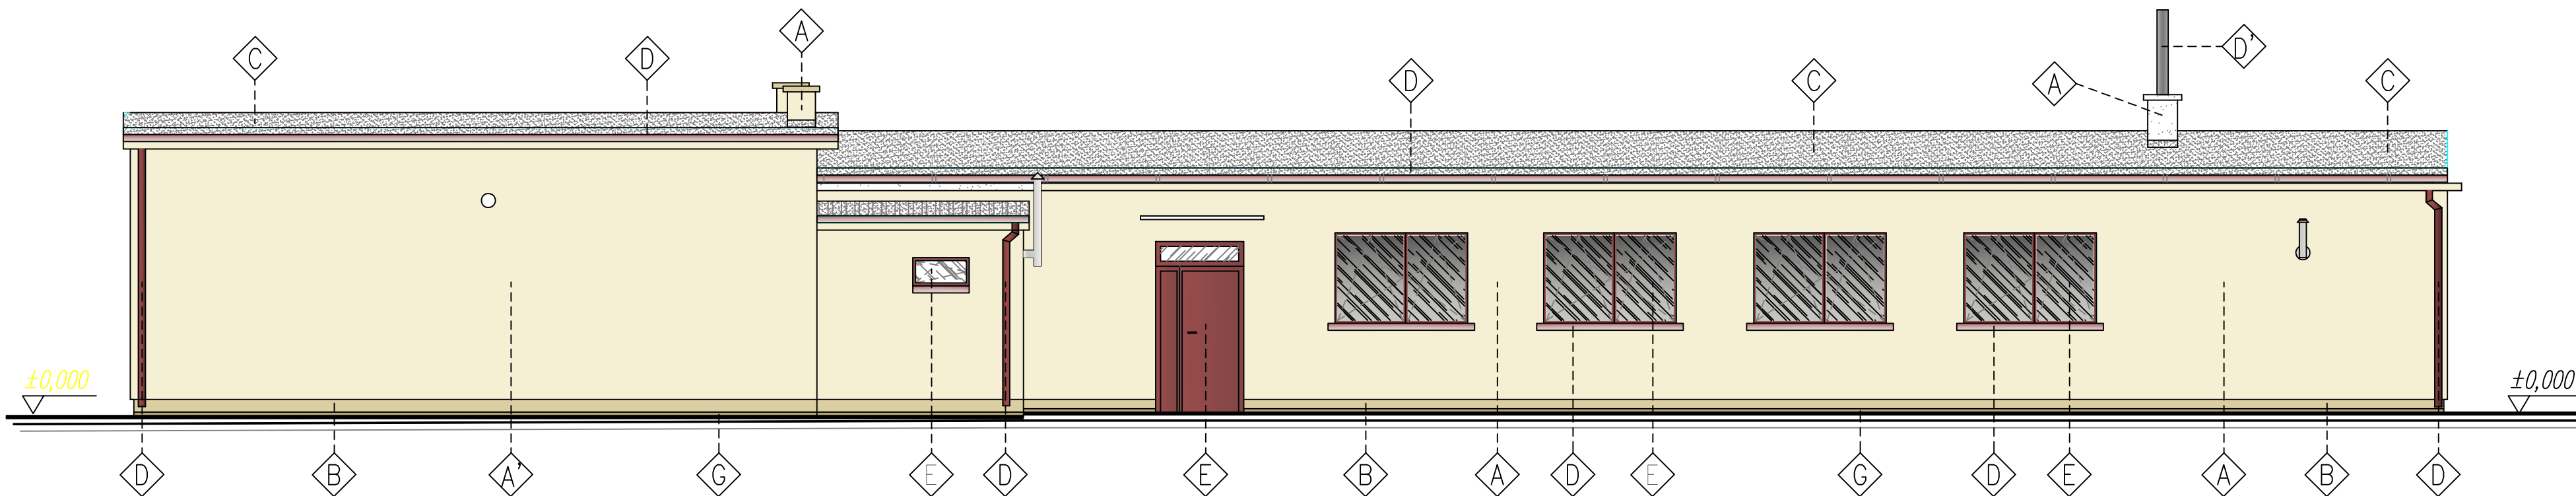

ELEWACJA FRONTOWA – WSCHODNIA

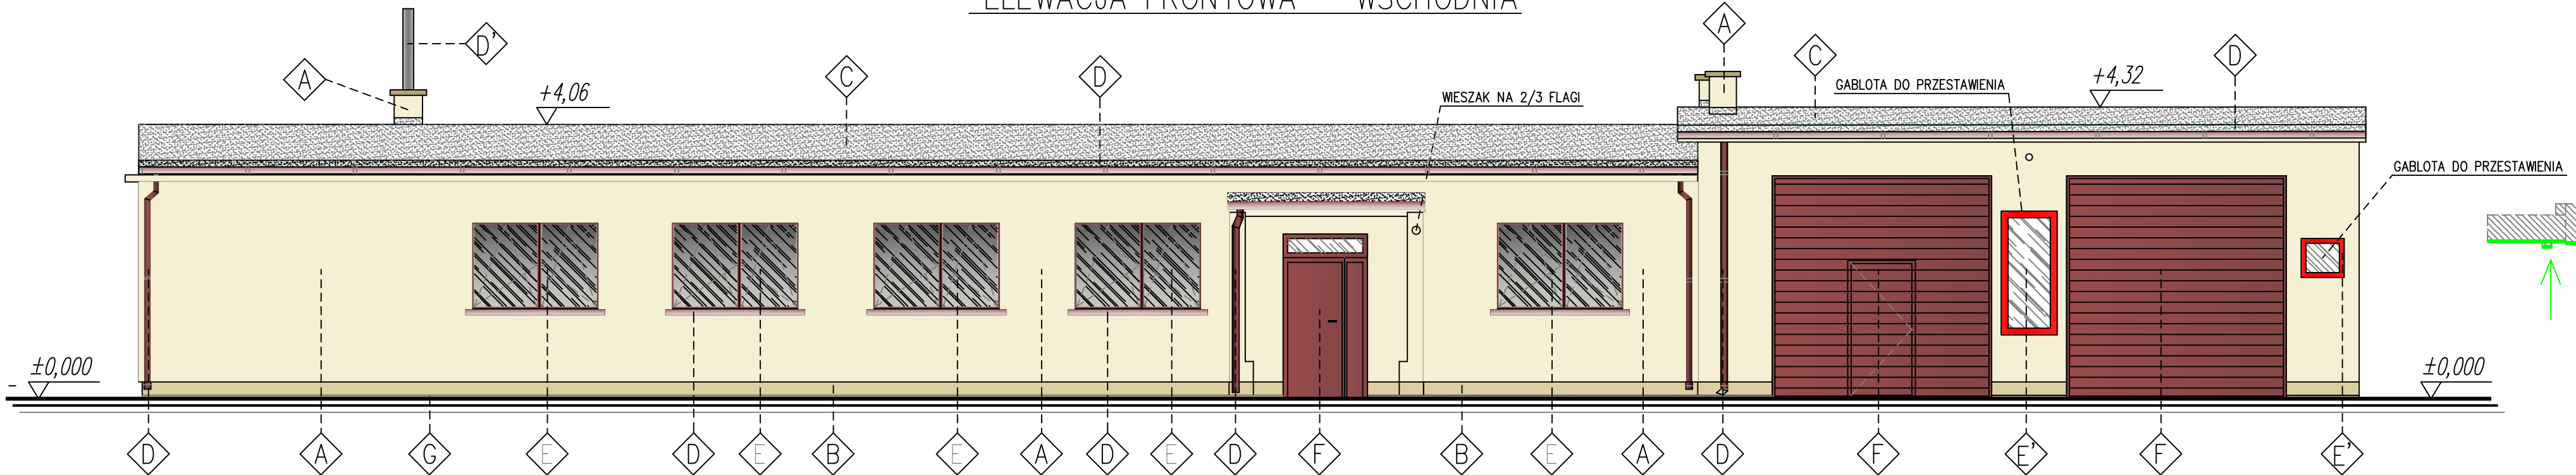

A Tynk SILIKONOWY + EPS gr.15cm  
kolor: piaskowy

B Tynk SILIKONOWY + EPS gr.15cm  
kolor: szaro – piaskowy

C Papa termozgrzewalna izolacyjna  
kolor ciemno-czarny (BEZ ZMIAN PROJ.)

D Elementy odwodnienia, obróbki blacharskie  
– kolor odcień brzo

D' – kolor szarego ocynku

G Tynk SILIKONOWY + EPS gr.15cm  
kolor: szaro – piaskowy

F Ślusarka drzwiowa, bramy  
– kolor odcień brzo

E Ślusarka okienna i drzwiowa  
– kolor odcień brzo

E' – kolor odcień czerwonego

Inwestor		URZĄD GMINY DOMASZOWICE	
Adres		UL. GŁÓWNA 28 ; 46-146 DOMASZOWICE	
Projektant		PROJEKT INWENTARYZACYJNY	
Adres		WOSKOWICE GÓRNE NR 19A ; DZIAŁKA NR 68/3	
Data		2025.06.30	
Koszt		mgr inż. Adam Baranowski	
Stadium		PROJEKT INWENTARYZACYJNY	
Brutto		BUDOWLANA	
Nr rys.		B-05	