

Przedsiębiorstwo Usług Geodezyjnych i Kartograficznych „GEOPLAN”
ul. Wileńska 18 19-500 Goldap
NIP 847-100-22-09 REGON 790170084

MAPA DO CEŁÓW PROJEKTOWYCH
SKALA 1:1000
oryginał/kopia


Miejscowość: Dębnik, Kępa Tolnicka, Tolniki Małe
Jednostka ewidencyjna: 280805_5 Reszel – obszar wiejski
Owrodo: 280805_4, 0004 Dębnik, 280805_4, 0006 Kępa Tolnicka
280805_4, 0021 Tolniki Małe
Układ 1965, 213.431.124
SG-POD.6640, 1.339.2015

O – Uwaga punkt prawnie chroniony (art. 15 ust. 1 ustawy z dnia 17 maja 1989r. – Prawo geodezyjne i kartograficzne)
Nie wykłusza się istnienia w terenie innych niewykazanych na niniejszej mapie urządzeń podziemnych, które nie zostały zgłoszone do inwentaryzacji zgodnie z art. 27 ust. 2 ustawy z dnia 17 maja 1989r. – Prawo geodezyjne i kartograficzne.

Mapa do celów projektowych została wykonana bez ustalenia obciążeń służebnościami gruntowymi ujawnionymi w księgach wieczystych.

Dla obszaru objętego zasięgiem planowania Gmina Reszel nie posiada miejscowego planu zagospodarowania przestrzennego.

Przedsiębiorstwo Usług Geodezyjnych i Kartograficznych
„GEOPLAN”
19-500 Goldap, ul. Wileńska 18
REGON 790170084, NIP 847-100-22-09

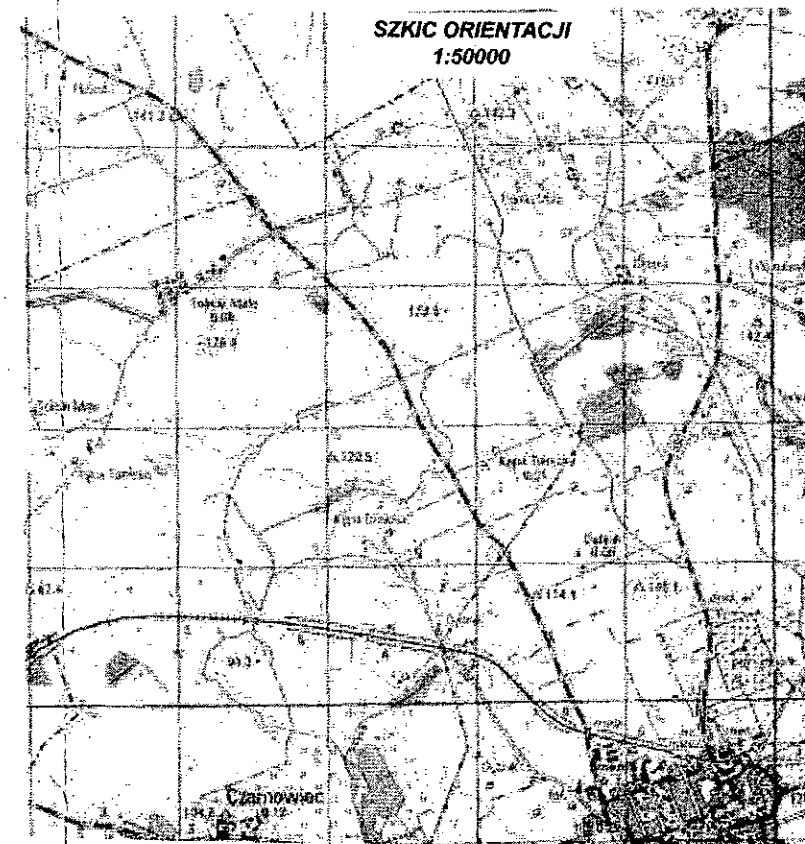

Organizacja państwowa
geodezyjno-kartograficzna
Identyfikator ewidencyjny materiału
zapisu – operatu technicznego
Data wpisania operatu technicznego
do ewidencji materiałów zapisu
Inicjały i podpis osoby
reprezentującej organ

STAROSTA KĘTRZYŃSKI
P. 28.08.2015, 560
10.08.2015
7. up. STAROSTY
Kętrzyński

Dane ewidencyjne wykazane na niniejszym dokumencie nie spełniają wymagań rozporządzenia Ministra Rozwoju Regionalnego i Budownictwa z dnia 29 marca 2001 r. w sprawie ewidencji gruntów i budynków (Dz. U. Nr 38 poz. 454)

**BURMISTRZ
RESZLA**

Niniejszy załącznik Nr 1 stanowi integralną część projektu budowlanego, który jest częścią projektu budowlanego z dnia 14.12.2015 r.

Zap. Burmistrza
KIEROWNIK DZIAŁU
technicznego-Budowlanego

Ryszard Łożyński

Stadium	Obiekt	Adres	Projekt budowlany	Nr umowy	Nr rys.	Skala	Data	Podpis
			Sieć wodociągowa i przyłącza		12	1:1000		
			Dębnik-Tolniki Małe-Kępa Tolnicka					
			gm. Reszel					
			Inicj. i nazwisko					
			mgr inż. B. Gadziński					
			Sprawił mgr inż. R. Budrewicz					
			Kier. Prac. mgr inż. B. Gadziński					

WARUNKI I SZCZEGÓŁOWE ZASADY ZAGOSPODAROWANIA TERENU

BUDOWA SIECI WODOCIĄGOWEJ I PRZYŁĄCZAMI w miejscowościach
TOLNIKI MAŁE, KĘPA TOLNICKA, DĘBNIK, gmina Reszel
Obręb Tolniki Małe, Kępa Tolnicka, Worptówki, Pleśnik, Dębnik


CZĘŚĆ GRAFICZNA SKALA 1:1000 ARKUSZ - RYSUNEK. NR 12

Oznaczenia na rysunku nr 1

SCHEMAT PODZIAŁU ARKUSZY - RYSUNKÓW

23.	22.	21.	20.	19.	18.	17.	16.	15.	14.
213.431.124	213.431.123	213.431.122	213.431.121	213.431.120	213.431.119	213.431.118	213.431.117	213.431.116	213.431.115
Sytuacja powierzchniowa	S
Rzeźba terenu	R
Ewidencja gruntów	E
Uzbrojenie terenu	U

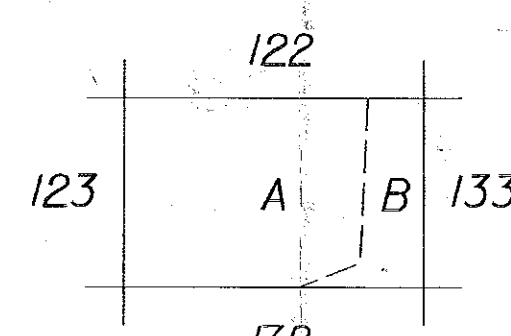

MACIEJ CIBOROWSKI
mgr inż. architekt
projektant
12.12.2015

213.431.124
1:1000

MAPA SYTUACYJNO - WYSOKOŚCIOWA

opracowanie numeryczne

PRZEDSIĘBIORSTWO USŁUG GEODEZYJNO KARTOGRAFICZNYCH

„GEOEXPRES” w ELBLĄGU

Kierownik: roboty Jarosław Palczyński nr upr. zow. 14850A dn. 19.02.2001 r.

KEFG 669-109/2000
Nr. ks. rob. 162/2000