

Gm. Reszel woj. warmińsko-mazurskie

Przedsiębiorstwo Usług Geodezyjnych i Kartograficznych „GEOPLAN”
ul. Wileńska 18 19-500 Goldap
NIP 647-100-22-09 REGON 790170084


MAPA DO CELÓW PROJEKTOWYCH
SKALA 1:1000
oryginał/kopia

Miejscowość: Dębink, Kępa Tolnicka, Tolniki Małe
Jednostka ewidencyjna: 280805, 5 Reszel – obszar wiejski
Obręb: 280805_4_0004 Dębink, 280805_4_0006 Kępa Tolnicka
280805_4_0021 Tolniki Małe
Układ 1965, 213.431.161
SG-POD.6640.1.339.2015

O! Uwaga punkt prawnie chroniony (art. 15 ust. 1 ustawy z dnia 17 maja 1984r. – Prawo geodezyjne i kartograficzne)
Nie wykazuje się istnienia w terenie innych niewykazanych na niniejszej mapie urządzeń podziemnych, które nie zostały zgłoszone do ewidencji zgodnie z art. 27 ust. 2 ustawy z dnia 17 maja 1984r. – Prawo geodezyjne i kartograficzne.


Mapa do celów projektowych została wykonana bez ustalenia obciążenia służbami gruntowymi ujawnionymi w księgach wieczystych.

Dla obszaru objętego zasięgiem opracowania Gmina Reszel nie posiada miejscowego planu zagospodarowania przestrzennego.

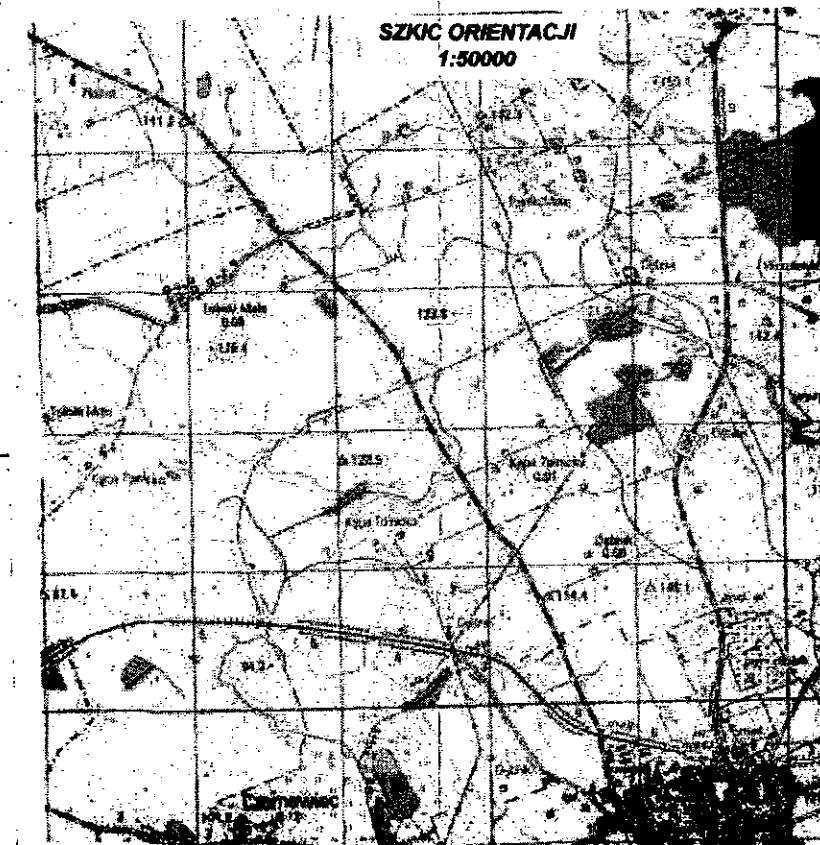

Organ prowadzący prace geodezyjne i kartograficzne	STAROSTA KETRZYŃSKI
Identyfikator obiektu w systemie ewidencji gruntów i budynków	2.2808.2015.560
Data wypisania oprawy technicznej	10.08.2015r.
Imię i nazwisko projektanta	ZUB MAROSTY
Imię i nazwisko sprawdzającego	INSPEKTOR
Imię i nazwisko kierownika	INSPEKTOR

Przedsiębiorstwo Usług Geodezyjnych i Kartograficznych „GEOPLAN”
19-500 Goldap, ul. Wileńska 18
REGON 790170084; NIP 647-100-22-09

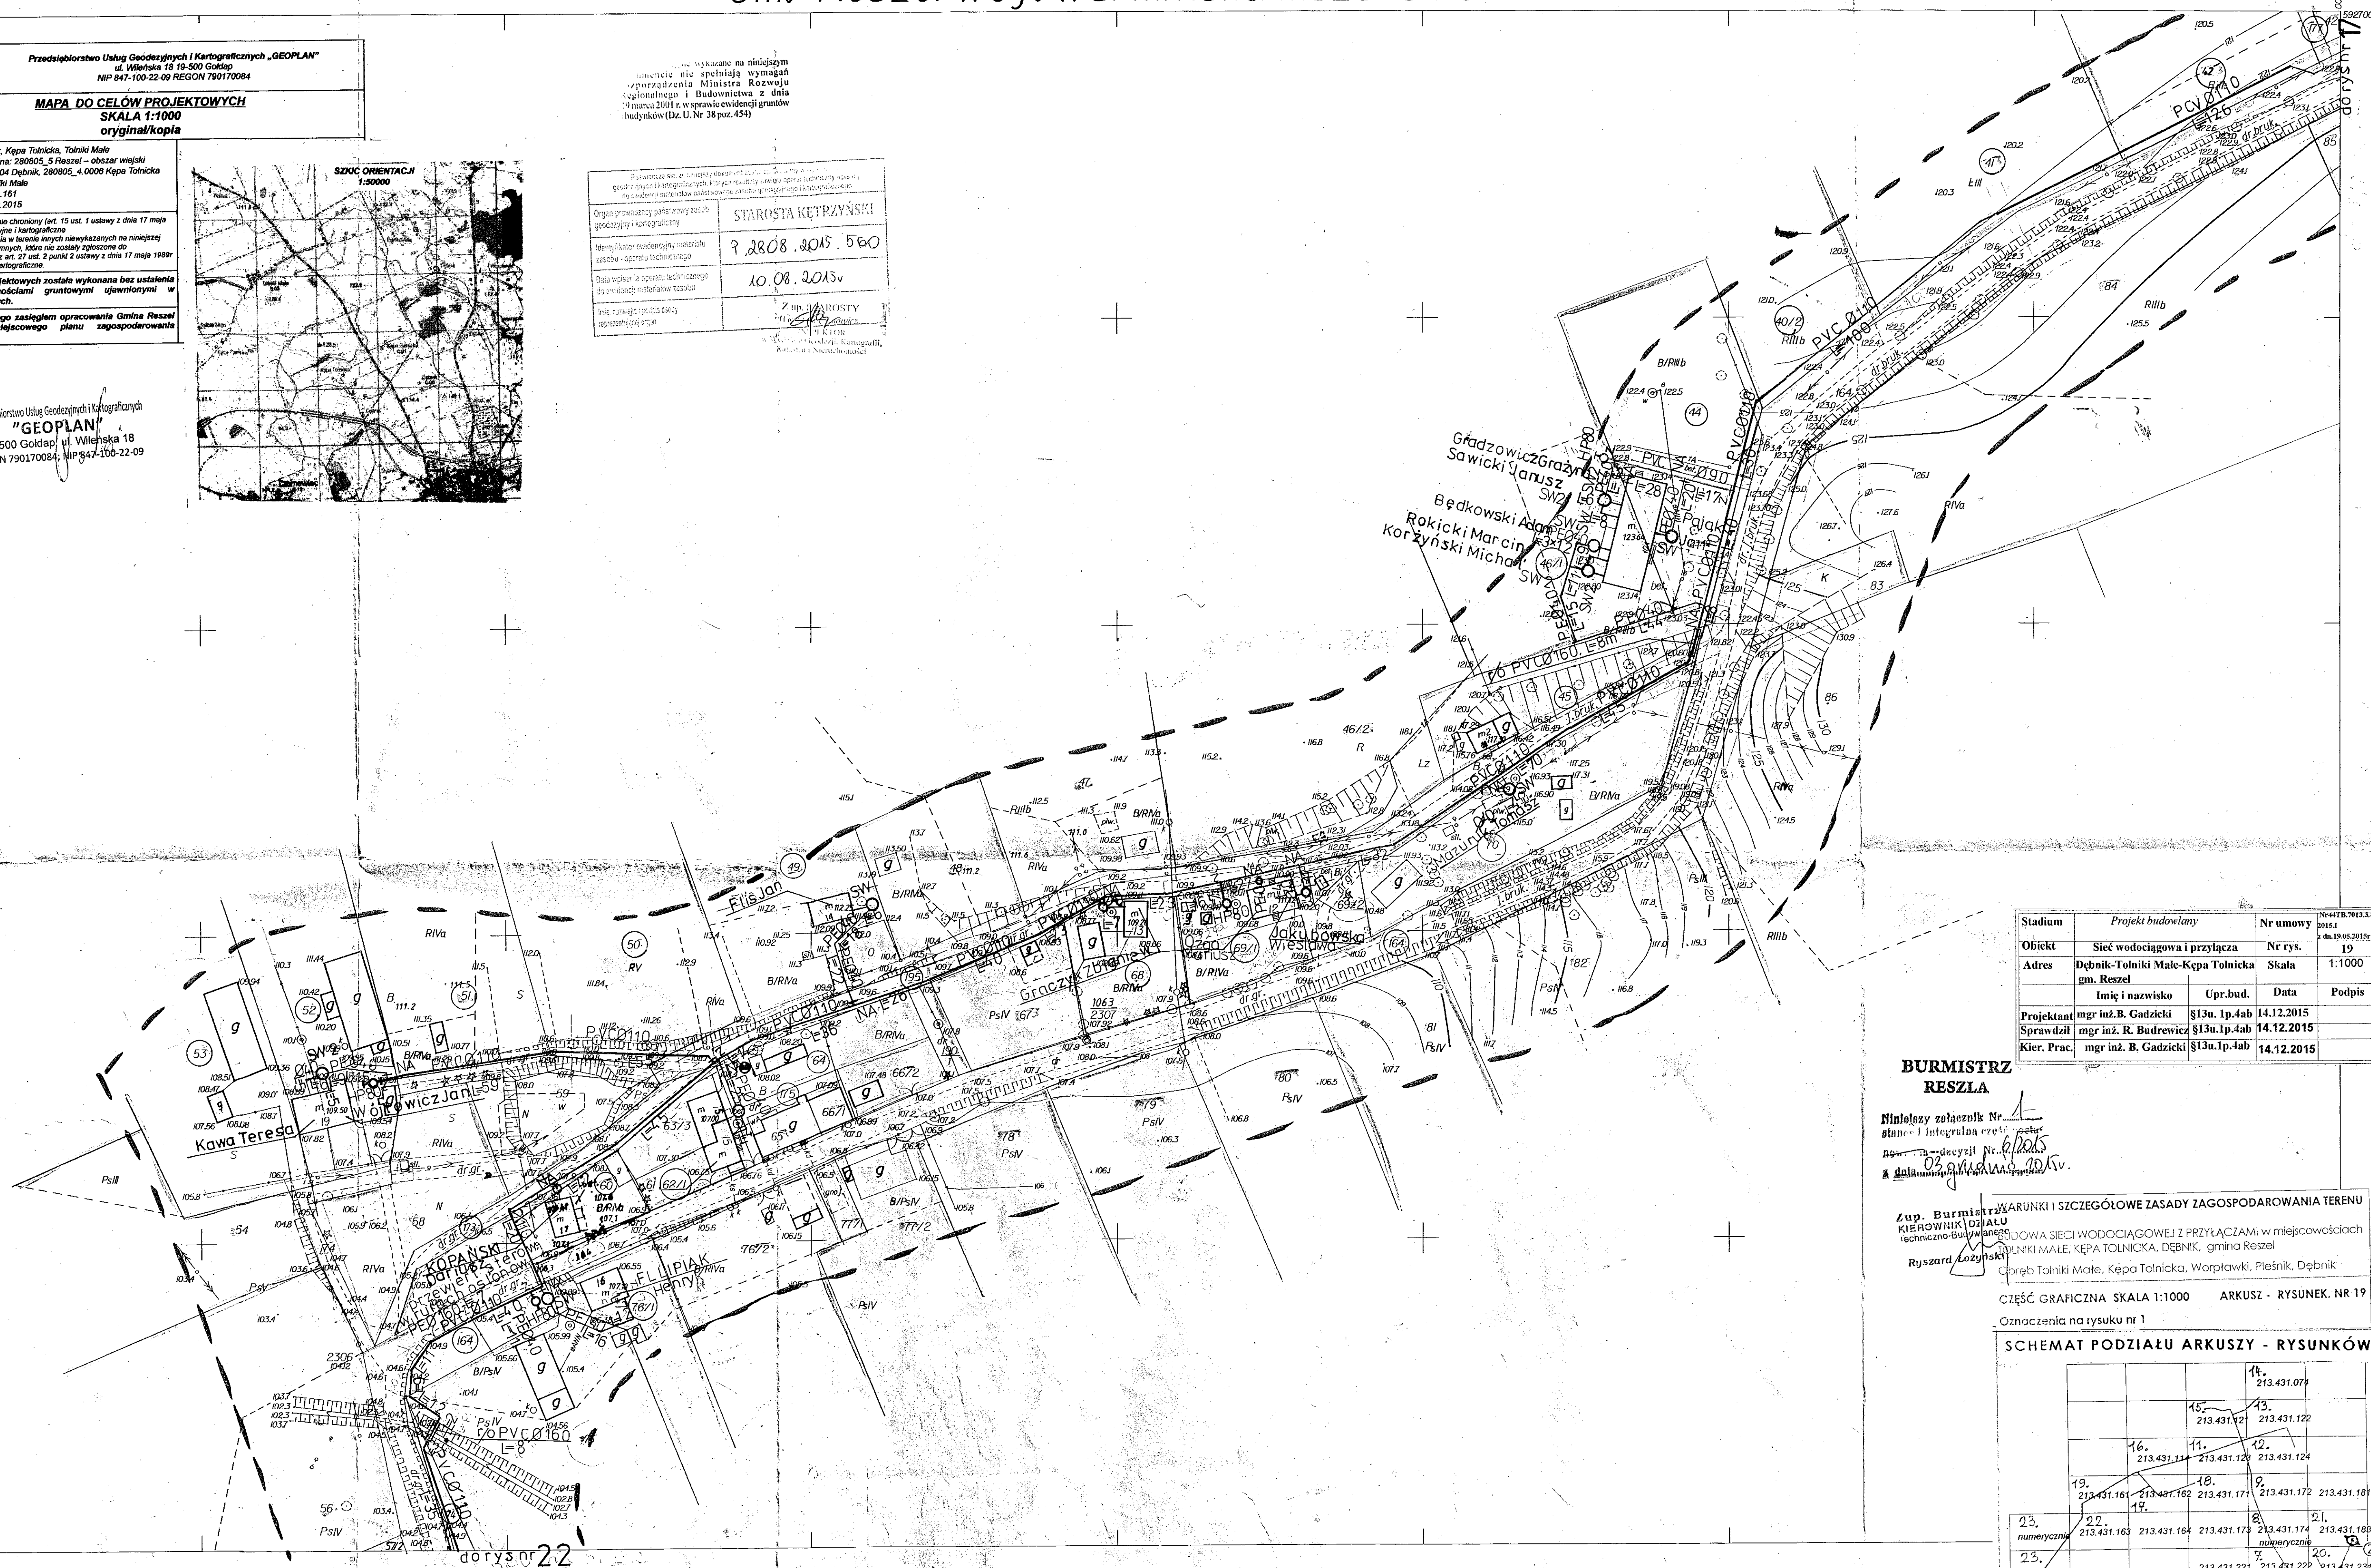

Stadium	Projekt budowlany	Nr umowy
Obiekt	Sieć wodociągowa i przyłącza	Nr rys. 19
Adres	Dębink-Tolniki Małe-Kępa Tolnicka gm. Reszel	Skala 1:1000
	Imię i nazwisko	Upr.bud.
Projektant	mgr inż. B. Gadziński	\$13u. 1p. 4ab
Sprawdził	mgr inż. R. Budrewicz	\$13u. 1p. 4ab
Kier. Prac.	mgr inż. B. Gadziński	\$13u. 1p. 4ab

**BURMISTRZ
RESZLA**

Niniejszy załącznik Nr. 1
stanowi integralną część niniejszego projektu
a) decyzji Nr. 62/15
z dnia 10.08.2015r.

WARUNKI I SZCZEGÓŁOWE ZASADY ZAGOSPODAROWANIA TERENU
KIEROWNIK DZIAŁU
Kierownik Działu Techniczno-Budowlanego
Ryszard Łożyński

CIĘŚĆ GRAFICZNA SKALA 1:1000 ARKUSZ - RYSUNEK. NR 19
Oznaczenia na rysunku nr 1

SCHEMAT PODZIAŁU ARKUSZY - RYSUNKÓW

4.	213.431.074
45.	213.431.121
43.	213.431.122
16.	213.431.124
11.	213.431.125
12.	213.431.126
19.	213.431.161
17.	213.431.162
18.	213.431.171
9.	213.431.172
21.	213.431.181
23.	213.431.183
22.	213.431.184
20.	213.431.185
19.	213.431.186
18.	213.431.187
17.	213.431.188
16.	213.431.189
15.	213.431.190
14.	213.431.191
13.	213.431.192
12.	213.431.193
11.	213.431.194
10.	213.431.195
9.	213.431.196
8.	213.431.197
7.	213.431.198
6.	213.431.199
5.	213.431.200
4.	213.431.201
3.	213.431.202
2.	213.431.203
1.	213.431.204

213.431.161
1:1000

MAPA SYTUACYJNO - WYSOKOŚCIOWA
opracowanie numeryczne
PRZEDSIĘBIORSTWO USŁUG GEODEZYJNO KARTOGRAFICZNYCH
"GEOEXPRES" w ELBLĄGU

Sytuacja powierzchniowa	S
Rzeźba terenu	R
Ewidencja gruntów	E
Uzbrojenie terenu	U

A	162
164	

A - gm. Reszel ob. Tolniki Małe

R16/211/01

MACIEJ WŁODOWSKI
mgr inż. architekt
Upr. budowl. 81-700/83
Opis projektu: 213.431.204