

**MAPA DO CELÓW PROJEKTOWYCH**  
**SKALA 1:1000**  
**oryginał/kopia**

Miejscowość: Dębnik, Kępa Tolnicka, Tolniki Małe  
Jednostka ewidencyjna: 280805\_5 Reszel – obszar wiejski  
Obręb: 280805\_4.0004 Dębnik, 280805\_4.0006 Kępa Tolnicka  
280805\_4.0021 Tolniki Małe  
Układ 1965, 213.431.183  
SG-POD.6640.1.339.2015

O – Uwaga punkt prawnie chroniony (art. 15 ust. 1 ustawy z dnia 17 maja 1989r. – Prawo geodezyjne i kartograficzne  
Nie wyklucza się istnienia w terenie innych niewykazanych na niniejszej mapie urządzeń podziemnych, które nie zostały zgłoszone do inwentaryzacji zgodnie z art. 27 ust. 2 punkt 2 ustawy z dnia 17 maja 1989r. – Prawo geodezyjne i kartograficzne.

Mapa do celów projektowych została wykonana bez ustalenia obciążeń służebnościami gruntowymi ujawnionymi w księgach wieczystych.

Dla obszaru objętego zasięgiem opracowania Gmina Reszel nie posiada miejscowego planu zagospodarowania przestrzennego.

Przedsiębiorstwo Usług Geodezyjnych i Kartograficznych  
**"GEOPLAN"**  
 19-500 Goldap, ul. Wileńska 18  
 REGON 790170084; NIP 547-100-22-09

...nie ewidencyjne wykazane na niniejszym dokumencie nie spełniają wymagań rozporządzenia Ministra Rozwoju Regionalnego i Budownictwa z dnia 29 marca 2001 r. w sprawie ewidencji gruntów i budynków (Dz. U. Nr 38 poz. 454)

SCHEMAT PODZIAŁU ARKUSZY - RYSUNKÓW

Diagram illustrating a sequence of points (1 to 23) and associated numerical values, likely representing a path or trajectory on a grid.



The grid contains the following numerical values (some circled or underlined):

- 14. 213.431.074
- 15. 213.431.121
- 13. 213.431.122
- 16. 213.431.114
- 11. 213.431.123
- 12. 213.431.124
- 19. 213.431.161
- 18. 213.431.162
- 17. 213.431.171
- 9. 213.431.172
- 213.431.181
- 23. numerycznie 213.431.163
- 22. 213.431.164
- 213.431.173
- 8. 213.431.174
- 21. 213.431.183
- 23. numerycznie
- 213.431.221
- 7. 213.431.222
- 20. 213.431.231
- 4. 213.431.223
- 5. 213.431.224
- 10. 213.431.233
- 213.433.021
- 5. 213.433.022
- 6. 213.433.031
- 3. 213.433.023
- 6. 213.433.024
- 6. 213.433.033
- 2. 213.433.023
- 213.433.024
- 213.433.033

The path sequence is indicated by numbered points (1 to 23) and lines connecting them, showing a complex, non-linear trajectory across the grid.

213.431.181

**SZKIC ORIENTACJI**  
**1:50000**

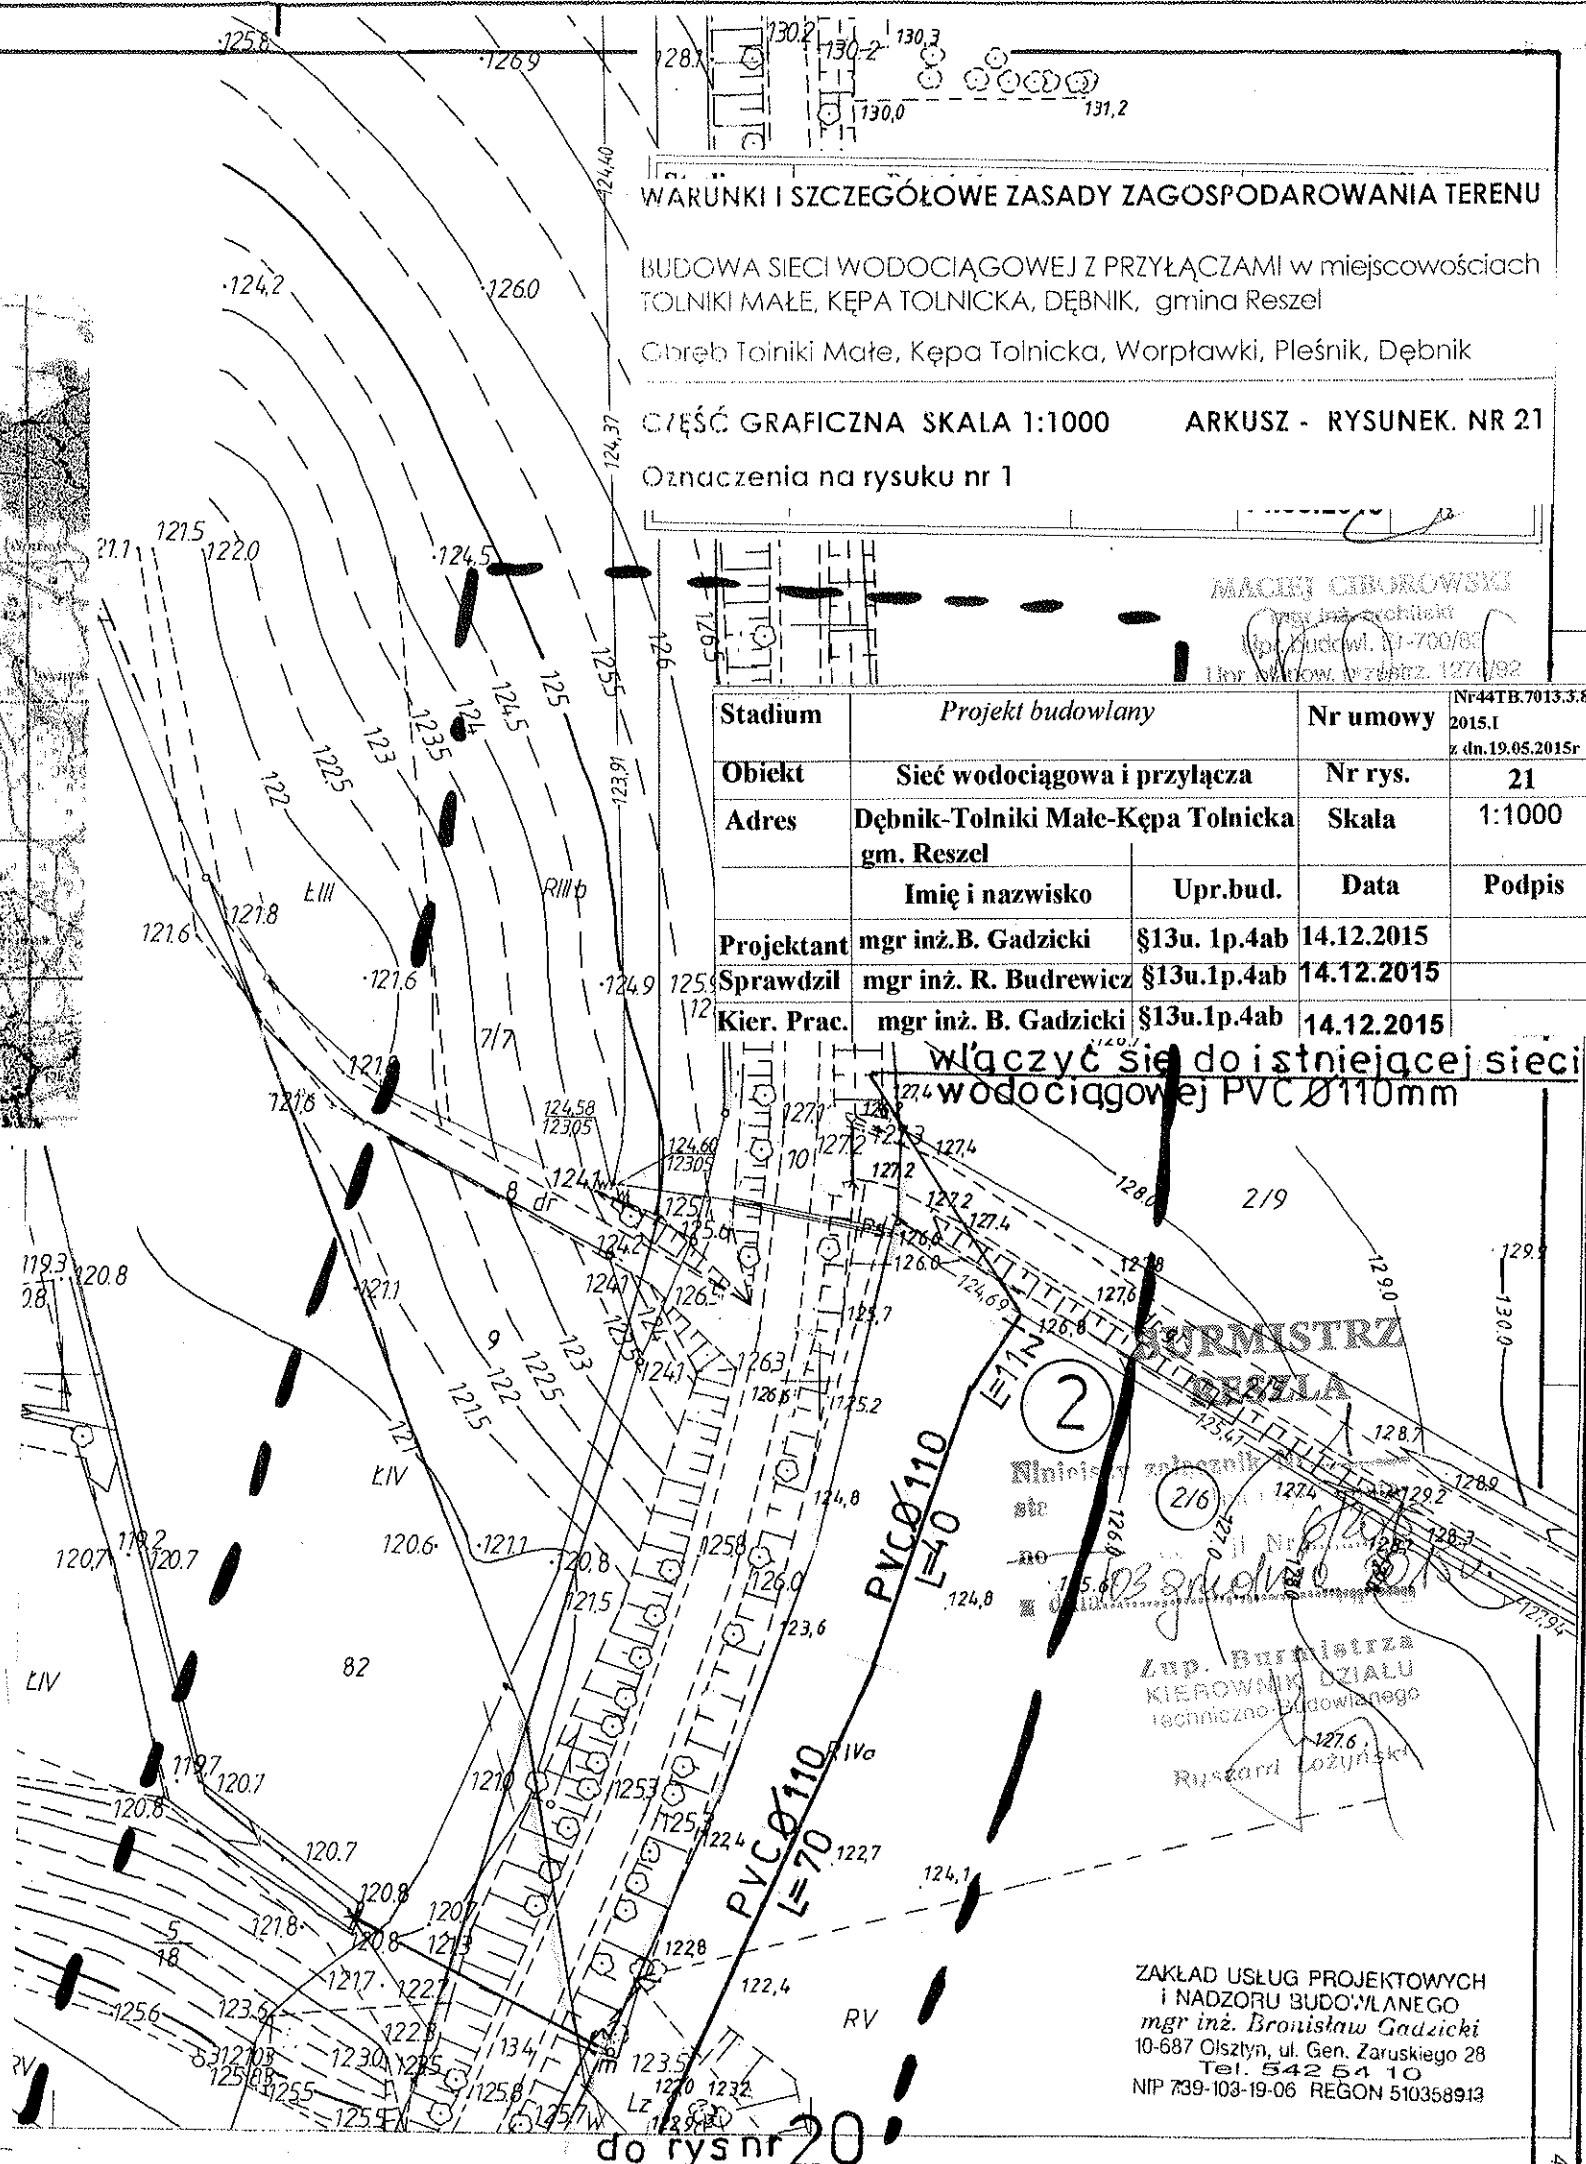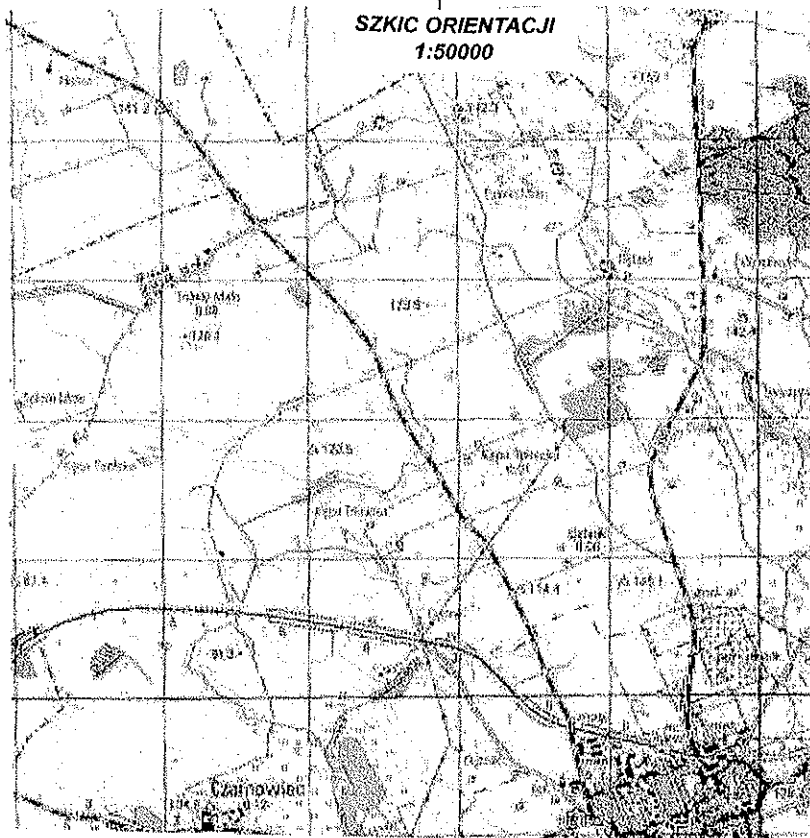

## WARUNKI I SZCZEGÓŁOWE ZASADY ZAGOSPODAROWANIA TERENU

BUDOWA SIECI WODOCIĄGOWEJ Z PRZYŁĄCZAMI w miejscowościach  
TOLNIKI MAŁE, KĘPA TOLNICKA, DĘBNIK, gmina Reszel

Chleb Tolniki Małe, Kępa Tolnicka, Worpławki, Pleśnik, Dębnik

CZĘŚĆ GRAFICZNA SKALA 1:1000 ARKUSZ - RYSUNEK. NR 21

Oznaczenia na rysunku nr 1

MARCIN CIEBROWSKI

~~Non-Confidential~~

West. Buddwl. 27-700

Mr. Wilson, 12/1/92 127/19

<b>Stadium</b>	<i>Projekt budowlany</i>		<b>Nr umowy</b>	Nr44TB.7013.3.8 2015.I z dn.19.05.2015r
<b>Obiekt</b>	<b>Sieć wodociągowa i przyłącza</b>		<b>Nr rys.</b>	<b>21</b>
<b>Adres</b>	<b>Dębnik-Tolniki Małe-Kępa Tolnicka gm. Reszel</b>		<b>Skala</b>	<b>1:1000</b>
	<b>Imię i nazwisko</b>	<b>Upr.bud.</b>	<b>Data</b>	<b>Podpis</b>
<b>Projektant</b>	mgr inż.B. Gadzicki	§13u. 1p.4ab	14.12.2015	
<b>Sprawdził</b>	mgr inż. R. Budrewicz	§13u.1p.4ab	14.12.2015	
<b>Kier. Prac.</b>	mgr inż. B. Gadzicki	§13u.1p.4ab	14.12.2015	

Włączyć się do istniejącej sieci wodociągowej PVC Ø110mm

**URZĘDNIK**  
**REZERWA**

2/6 1274

2000  
Zap. Biuletynu  
Kierownik Działu  
Kierownik Działu

Russari 10/2/1938

ZAKŁAD USŁUG PROJEKTOWYCH  
I NADZORU BUDOWLANEGO  
mgr inż. Bronisław Gadzicki  
10-687 Olsztyn, ul. Gen. Zaruskiego 28  
Tel. 542 54 10  
NIP 739-103-19-06 REGON 510358913

do rys nr 20

D-1K / 1.0 / OK