

Gm. Reszel woj. warmińsko-mazurskie

Przedsiębiorstwo Usług Geodezyjnych i Kartograficznych „GEOPLAN”
ul. Wileńska 18 19-500 Góda
NIP 047-100-22-09 REGON 790170084


MAPA DO CELÓW PROJEKTOWYCH
SKALA 1:1000
oryginał/kopia

Miejscowość: Dębink, Kępa Tolnicka, Tolniki Małe
Jednostka ewidencyjna: 280805, 5 Reszel - obszar wiejski
Obręb: 280805_4, 0004 Dębink, 280805_4, 0006 Kępa Tolnicka
280805_4, 0021 Tolniki Małe
Układ 1985, 213.431.161
SG-POD 6640.1.339.2015

O! Uwaga punkt prawnie chroniony (art. 15 ust. 1 ustawy z dnia 17 maja 1986r. - Prawo geodezyjne i kartograficzne)
Nie wykazuje się istnienia w terenie innych niewykazanych na niniejszej mapie urządzeń podziemnych, które nie zostały zgłoszone do inwentaryzacji zgodnie z art. 27 ust. 2 ustawy z dnia 17 maja 1986r. - Prawo geodezyjne i kartograficzne.

Mapa do celów projektowych została wykonana bez ustaleń odczytów służebności gruntowych ujawnionych w księgach wieczystych.

Dla obszaru objętego zasięgiem opracowania Gmina Reszel nie posiada miejscowego planu zagospodarowania przestrzennego.

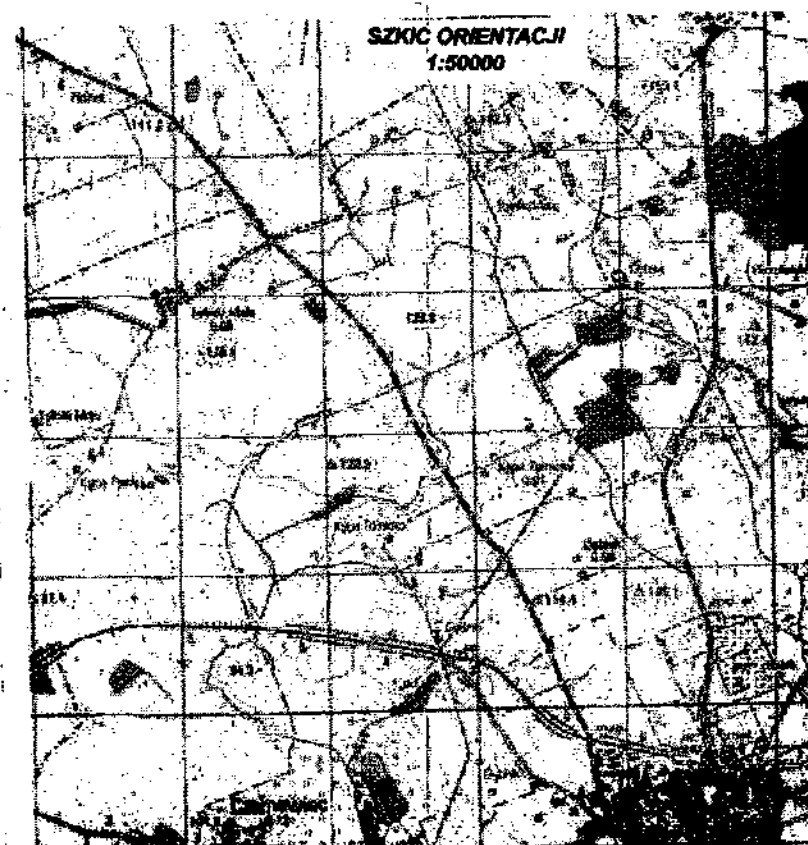

Organ prowadzący prace w imieniu geodezyjnym i kartograficznym	STAROSTA KETRZYŃSKI
Identyfikator dokumentu inwentaryzacji	9.2808.0015.560
Data wypisania opłaty technicznej do ewidencji miejscowości	10.08.2015r.
Imię i nazwisko osoby reprezentującej organ	ZUB MARCUSTY

Przedsiębiorstwo Usług Geodezyjnych i Kartograficznych
„GEOPLAN”
19-500 Góda; ul. Wileńska 18
REGON 790170084; NIP 047-100-22-09



Stadium	Projekt budowlany	Nr umowy
Obiekt	Sieć wodociągowa i przyłącza	Nr rys. 19
Adres	Dębink-Tolniki Małe-Kępa Tolnicka gm. Reszel	Skala 1:1000
	Imię i nazwisko	Upr.bud. Data Podpis
Projektant	mgr inż. B. Gadziński	\$13u. 1p. 4ab 14.12.2015
Sprawdził	mgr inż. R. Budrewicz	\$13u. 1p. 4ab 14.12.2015
Kier. Prac.	mgr inż. B. Gadziński	\$13u. 1p. 4ab 14.12.2015

BURMISTRZ
RESZLA

Niniejszy załącznik Nr 1
stanowi integralną część
dokumentacji projektowej
a załącznik Nr 2 do projektu.

Warunki i szczegóły zasad zagospodarowania terenu
Kierownik działu
techniczno-budowlanego
Ryszard Łożyński

CIĘŚĆ GRAFICZNA SKALA 1:1000 ARKUSZ - RYSUNEK. NR 19

Oznaczenia na rysunku nr 1

SCHEMAT PODZIAŁU ARKUSZY - RYSUNKÓW

4.	213.431.074
45.	213.431.121
43.	213.431.122
16.	213.431.123
11.	213.431.124
12.	213.431.125
13.	213.431.126
100.	213.431.213

213.431.161

1:1000

MAPA SYTUACYJNO - WYSOKOŚCIOWA

opracowanie numeryczne

PRZEDSIĘBIORSTWO USŁUG GEODEZYJNO KARTOGRAFICZNYCH

„GEOEXPRES” w ELBLĄGU

Sytuacja powierzchniowa	S
Rzeźba terenu	R
Ewidencja gruntów	E
Uzbrojenie terenu	U

A 162

164

A - gm. Reszel ob. Tolniki Małe

R16/211/01

MACHY (WZOROWY)
mgr inż. architekt
Upr. budowl. 31-700/083
Opis projektu: 02/2015