



Przedsiębiorstwo Usług Geodezyjnych i Kartograficznych „GEOPLAN”
ul. Wileńska 18 19-500 Goldap
NIP 847-100-22-09 REGON 790170084

MAPA DO CELÓW PROJEKTOWYCH
SKALA 1:1000
oryginał/kopia

Miejscowość: Dębnik, Kępa Tolnicka, Tolniki Małe
Jednostka ewidencyjna: 280805_5 Reszel – obszar wiejski
Obręb: 280805_4.0004 Dębnik, 280805_4.0006 Kępa Tolnicka
280805_4.0021 Tolniki Małe
Układ 1965, 213.431.183
SG-POD.6640.1.339.2015


O – Uwaga punkt prawnie chroniony (art. 15 ust. 1 ustawy z dnia 17 maja 1989r. – Prawo geodezyjne i kartograficzne)
Nie wyklucza się istnienia w terenie innych niewykazanych na niniejszej mapie urządzeń podziemnych, która nie zostały zgłoszone do inwentaryzacji zgodnie z art. 27 ust. 2 punktu 2 ustawy z dnia 17 maja 1989r. – Prawo geodezyjne i kartograficzne.

Mapa do celów projektowych została wykonana bez ustalenia obciążeń służebnościami gruntowymi ujawnionymi w księgach wieczystych.

Dla obszaru objętego zasięgiem opracowania Gmina Reszel nie posiada miejscowego planu zagospodarowania przestrzennego.

Przedsiębiorstwo Usług Geodezyjnych i Kartograficznych
„GEOPLAN”
19-500 Goldap, ul. Wileńska 18
REGON 790170084; NIP 847-100-22-09

Wzrost ewidencyjny wykazany na niniejszym dokumencie nie spełnia wymagań rozporządzenia Ministra Rozwoju Regionalnego i Budownictwa z dnia 29 marca 2001 r. w sprawie ewidencji gruntów i budynków (Dz. U. Nr 38 poz. 454)

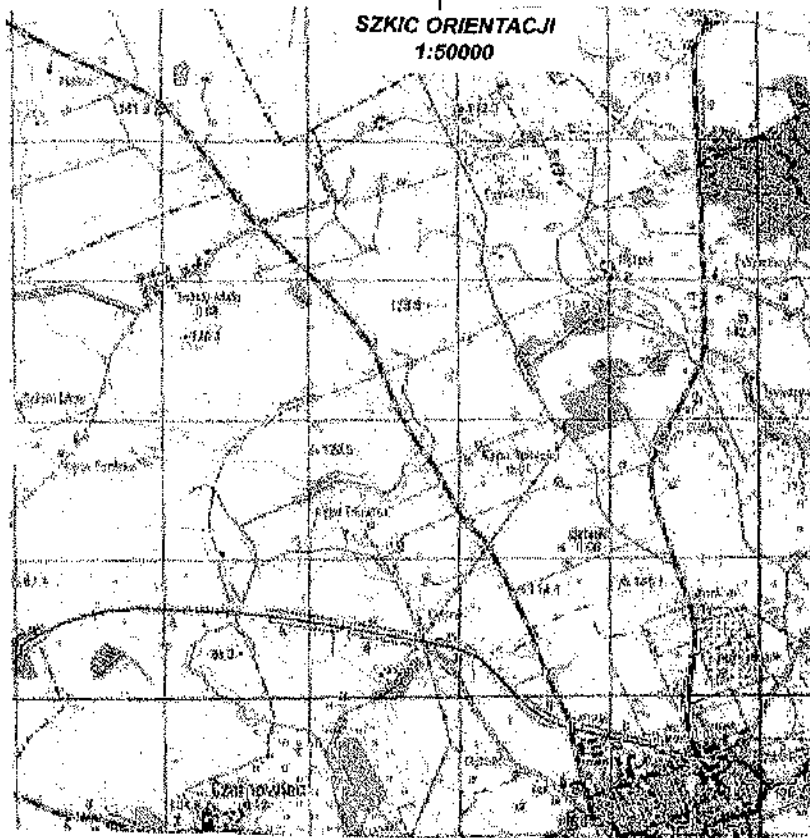

SCHEMAT PODZIAŁU ARKUSZY - RYSUNKÓW

| | | | | | |
|-------------|-------------|-------------|-------------|-------------|-------------|
| | | | | 14. | 213.431.074 |
| | | | | 15. | 213.431.121 |
| | | | | 13. | 213.431.122 |
| | | | | 16. | 213.431.114 |
| | | | | 11. | 213.431.123 |
| | | | | 12. | 213.431.124 |
| | | | | 19. | 213.431.161 |
| | | | | 18. | 213.431.162 |
| | | | | 9. | 213.431.171 |
| | | | | 213.431.172 | 213.431.181 |
| 23. | 22. | 17. | 8. | 21. | |
| numerycznie | 213.431.163 | 213.431.164 | 213.431.173 | 213.431.174 | 213.431.183 |
| | | | | numerycznie | |
| 23. | | | | 7. | 20. |
| numerycznie | | | | 213.431.221 | 213.431.222 |
| | | | | numerycznie | 213.431.231 |
| | | | | 4. | 5. |
| | | | | 213.431.223 | 213.431.224 |
| | | | | numerycznie | 213.431.233 |
| | | | | numerycznie | numerycznie |
| | | | | 5. | 6. |
| | | | | 213.433.021 | 213.433.022 |
| | | | | numerycznie | 213.433.031 |
| | | | | 3. | 6. |
| | | | | 213.433.023 | 213.433.024 |
| | | | | numerycznie | 213.433.033 |
| | | | | 2. | 1. |
| | | | | numerycznie | numerycznie |

WARUNKI I SZCZEGÓŁOWE ZASADY ZAGOSPODAROWANIA TERENU

BUDOWA SIECI WODOCIĄGOWEJ Z PRZYŁĄCZAMI w miejscowościach
TOLNIKI MAŁE, KĘPA TOLNICKA, DĘBNIK, gmina Reszel

Chręb Tolniki Małe, Kępa Tolnicka, Worptawki, Pleśnik, Dębnik

CZĘŚĆ GRAFICZNA SKALA 1:1000

ARKUSZ - RYSUNEK. NR 21

Oznaczenia na rysunku nr 1

MACIEJ CIBOROWSKI


mgr inż. architekt

NIP 847-100-22-09

19-500 Goldap, ul. Wileńska 18

| Stadium | Projekt budowlany | Nr umowy | NF44TB.7013.3.8 |
|-------------|---|--------------|-----------------|
| Obiekt | Sieć wodociągowa i przyłącza | Nr rys. | 21 |
| Adres | Dębnik-Tolniki Małe-Kępa Tolnicka gm. Reszel | Skala | 1:1000 |
| | Imię i nazwisko | Upr.bud. | Data |
| Projektant | mgr inż. B. Gadzicki | §13u. 1p.4ab | 14.12.2015 |
| Sprawdził | mgr inż. R. Budrewicz | §13u.1p.4ab | 14.12.2015 |
| Kier. Prac. | mgr inż. B. Gadzicki | §13u.1p.4ab | 14.12.2015 |

Włączyć się do istniejącej sieci
wodociągowej PVC Ø110mm

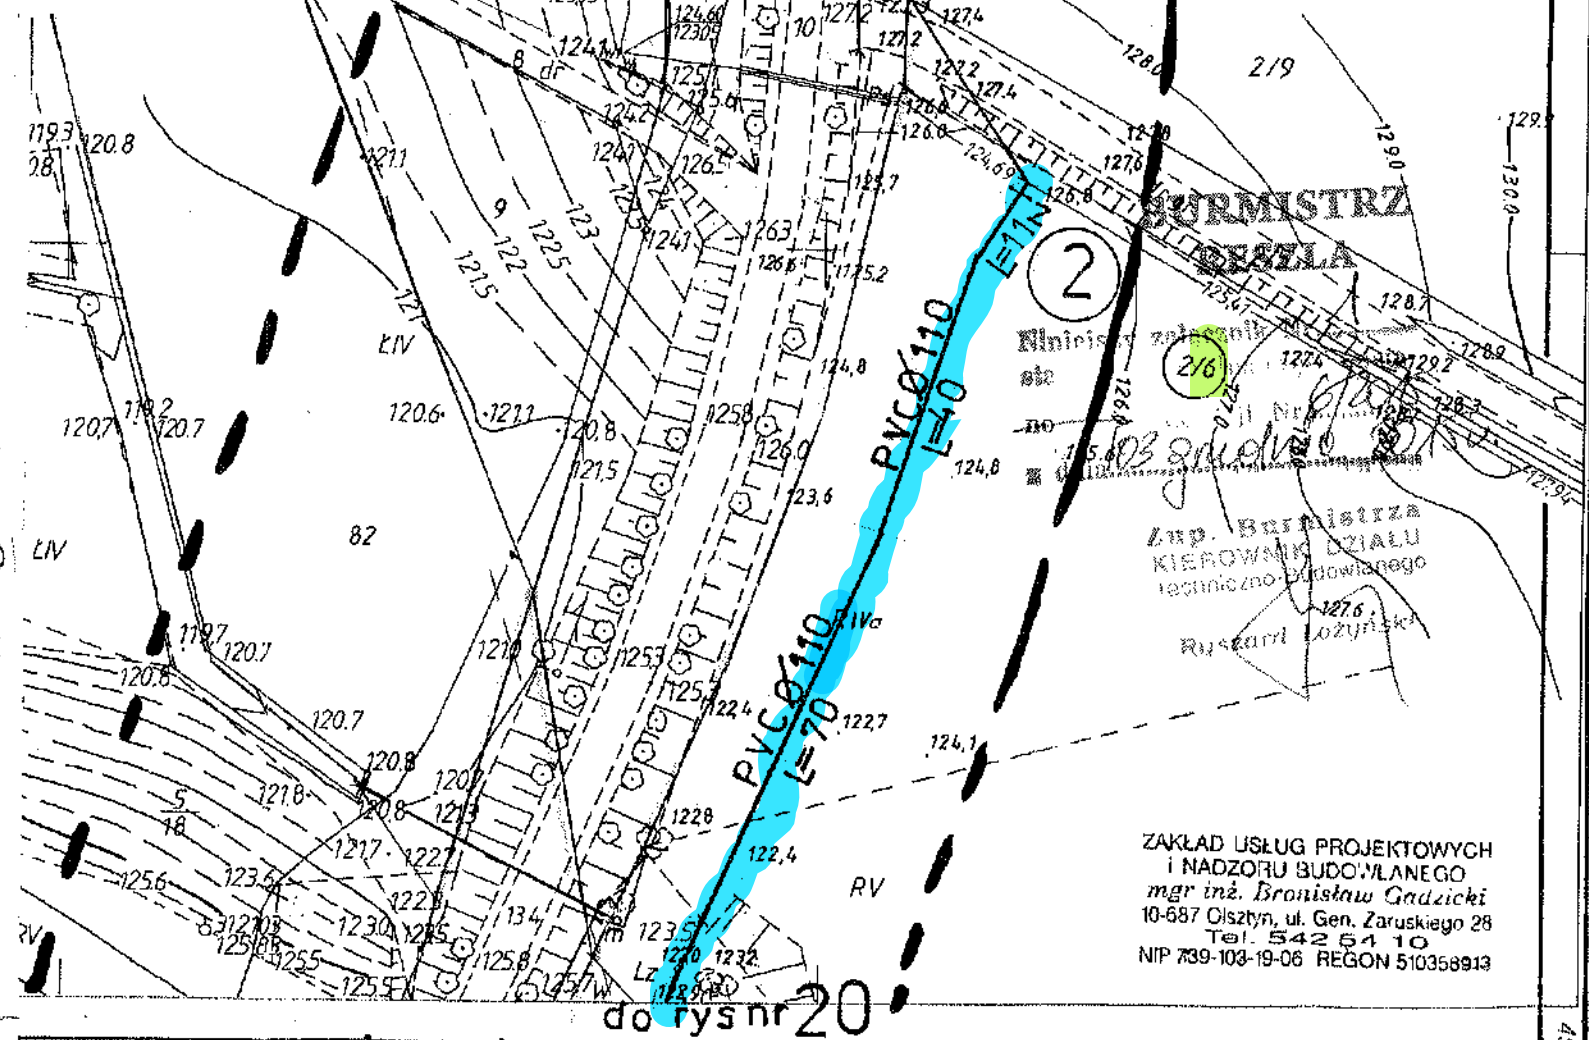

ZAKŁAD USŁUG PROJEKTOWYCH
I NADZORU BUDOWLANEGO
mgr inż. Bronisław Gadzicki
10-687 Olsztyn, ul. Gen. Żaruskiego 28
Tel. 542 64 10
NIP 739-103-19-06 REGON 510358913